

S.A.

AQUATECH

BIOLOGICZNE OCZYSZCZALNIE ŚCIEKÓW

PROJEKT BUDOWLANY

Przydomowych oczyszczalni ścieków

Inwestor

**GMINA OTMUCHÓW, 48-385 OTMUCHÓW,
UL. ZAMKOWA 6**

Adres inwestycji

GMINA OTMUCHÓW, M. KAMIENNA GÓRA

Zespół projektowy

Opracował: mgr inż. Damian Wiktorzak

Data wykonania: czerwiec 2017 r.

mgr inż.  Damian Wiktorzak

uprawnienia budowlane do proj. i kier. robotami
budowlanymi bez ograniczeń w specjalności
instalacyjnej PDL/0075/PWOS/15

Spis treści:

1. Dane ogólne	- 4 -
2. Podstawa opracowania	- 4 -
3. Przedmiot i zakres opracowania	- 5 -
4. Informacja o wpływie inwestycji na środowisko naturalne	- 5 -
5. Informacja o strefach oddziaływania obiektów	- 5 -
6. Warunki geotechniczne gruntu – streszczenie	- 5 -
7. Bilans ścieków	- 5 -
8. Technologia oczyszczania ścieków	- 7 -
8.1 Technologia złoża biologicznego	- 7 -
9. Opis elementów projektowanej oczyszczalni ścieków	- 7 -
9.1 Instalacja kanalizacyjna	- 7 -
9.2 Osadnik wstępny, reaktor biologiczny (złoże biologiczne)	- 7 -
9.3 Przepompownia ścieków surowych	- 8 -
9.4 Przepompownia ścieków oczyszczonych	- 8 -
9.5 Wentylacja	- 8 -
9.6 Instalacje elektryczne	- 9 -
9.7 Studnia chłonna	- 9 -
9.8 Instalacje wewnątrz obiektowe	- 9 -
10. Instrukcja montażu	- 9 -
10.1 Warunki posadowienia oczyszczalni	- 9 -
10.2 Warunki posadowienia przepompowni	- 10 -
11. Uwagi końcowe	- 10 -
12. Oświadczenie	- 12 -
13. Uprawnienia budowlane	- 13 -
14. Przynależność do Izby Inżynierów	- 15 -
15. Informacja bezpieczeństwa i ochrony zdrowia	- 16 -
16. Załączniki	- 20 -
Zał. 1 Zestawienie lokalizacyjne	- 20 -
17. Część graficzna	21
Rys. nr 1 – 14 – Plan zagospodarowania terenu	21

18. Schematy:	22
Rys. nr 1 – Schemat oczyszczalni BPOŚ 4.....	22
Rys. nr 2 – Schemat oczyszczalni BPOŚ 6.....	23
Rys. nr 3 – Schemat oczyszczalni BPOŚ 10	24
Rys. nr 4 – Schemat oczyszczalni BPOŚ 4 z PSS	25
Rys. nr 5 – Schemat oczyszczalni BPOŚ 6 z PSS	26
Rys. nr 6 – Schemat oczyszczalni BPOŚ 10 z PSS.....	27
Rys. nr 7 – Schemat instalacji oczyszczalni ścieków	28
Rys. nr 8 – Schemat studni chłonnej.....	29

OPIS TECHNICZNY

1. Dane ogólne

Inwestor:

**GINA OTMUCHÓW, 48-385 OTMUCHÓW,
UL. ZAMKOWA 6**

Obiekt:

Obiektem budowy są projektowane przydomowe oczyszczalnie ścieków w m. Kamienna Góra gm. Otmuchów.

2. Podstawa opracowania

Do opracowania projektu wykorzystano:

- Zlecenie Inwestora,
- Zagospodarowanie terenu, mapy zasadnicze,
- Normy, wytyczne projektowe,
- Wizje lokalne.

Projekt sporządzono wg wymagań następujących przepisów prawnych:

- Ustawa z dnia 7 lipca 1994 r. Prawo budowlane (Dz. U. Nr 106 z 2000 r., poz. 1126, z późniejszymi zmianami),
- Rozporządzenie ministra Infrastruktury z dnia 3 lipca 2003 r. w sprawie szczegółowego zakresu i formy projektu budowlanego (Dz. U. nr 120 z 2003 r. poz. Nr 1133),
- Ustawa z dnia 18 lipca 2001 roku Prawo Wodne (Dz. U. Nr 115, poz. 1229 z późniejszymi zmianami),
- Rozporządzeniem Ministra Infrastruktury z dnia 12 kwietnia 2002 r. w sprawie warunków technicznych, jakim powinny odpowiadać budynki i ich usytuowanie (Dz. U. Nr 75, poz. 690),
- Zarządzenie nr 60 Ministra Budownictwa i PMB z dnia 29 grudnia 1970 r. w sprawie warunków technicznych jakim powinny odpowiadać instalacje wodociągowe i kanalizacyjne,
- Rozporządzenie Ministra Administracji GTiOS z dnia 03 lipca 1980 r. w sprawie warunków technicznych, jakim powinny odpowiadać budynki,
- Ustawa z dnia 18 lipca 2001 roku Prawo Wodne (Dz. U. Nr 115, poz. 1229 z późniejszymi zmianami),
- Ustawa z dnia 21 marca 1985 r. o drogach publicznych,
- Rozporządzenia Ministra Środowiska z dnia 18.11.2014r. (Dz. U. nr 2014, poz. 1800) w sprawie warunków jakie należy spełnić przy wprowadzaniu ścieków do wód lub do ziemi.

3. Przedmiot i zakres opracowania

Przedmiotem niniejszego opracowania jest kompleksowe rozwiązanie problemu gospodarki ściekowej poprzez zainstalowanie przydomowych oczyszczalni ścieków zgodnych z normą PN-EN 12566-3+A2:2013, oznakowanych znakiem CE i posiadających parametry techniczne jak w projekcie.

Do założeń wyjściowych przyjęto wytyczne :

- jednostkową ilość ścieków przypadającą na 1 mieszkańca (RLM) - 150 l/Md,
- sposób wykonania instalacji kanalizacyjnej,
- istniejące warunki gruntowe,
- skład ścieków jak dla ścieków socjalno- bytowych.

Ilość projektowanych oczyszczalni ścieków:

- BPOŚ 4 – (do 4 RLM) – 5 szt.
- BPOŚ 6 – (do 6 RLM) – 7 szt.
- BPOŚ 10 – (do 10 RLM) – 2 szt.

4. Informacja o wpływie inwestycji na środowisko naturalne

W oparciu o Rozporządzenie Rady Ministrów z dnia 09.11.2004 w sprawie określenia rodzajów przedsięwzięć mogących znacząco oddziaływać na środowisko, oraz szczegółowych uwarunkowań związanych z kwalifikowaniem przedsięwzięcia do sporządzenia raportu o oddziaływaniu na środowisko (Dz. U. z dnia 03.12.2004 nr 257 poz. 2573 i Dz. U. z 2005 r nr 92 poz. 769), istniejące, oraz projektowane zagospodarowanie nie stwarzają zagrożeń dla środowiska, oraz higieny i zdrowia użytkowników. Nie jest wymagane sporządzenie raportu o oddziaływaniu na środowisko.

5. Informacja o strefach oddziaływania obiektów

Na podstawie Rozporządzenia MGPIB z dnia 12.04.2002 w sprawie warunków technicznych jakim powinny odpowiadać budynki i ich usytuowanie (Dz. U. nr 75; poz. 690) ustalono zakres strefy oddziaływania projektowanych obiektów. Strefa oddziaływania budowli zamyka się w obrębie działki inwestora i wynosi 2 m od urządzeń oczyszczalni ścieków i odbiornika ścieku oczyszczonego.

Wyznacza się dodatkowo strefę ograniczonego użytkowania, wykluczającą budowę nowych ujęć wody pitnej w odległości do 15 m od zbiornika oczyszczalni i w odległości do 30 m od odbiornika ścieku oczyszczonego (drenaż rozsączający, studnia chłonna).

6. Warunki geotechniczne gruntu – streszczenie

W celu określenia warunków gruntowo-wodnych na terenie wszystkich działek wykonano wiercenia gruntu. Badania przeprowadzono metodą wiercenia. W trakcie wiercenia prowadzono makroskopowe oznaczanie rodzaju i stanu gruntu. Po wykonaniu otworów badawczych dokonano pomiarów na podstawie planu sytuacyjnego.

7. Bilans ścieków

Bilans ścieków wykonano na podstawie danych ustalonych w trakcie wizji lokalnej.

Ilość mieszkańców – od 1 do 10 osób.

Normatywne zużycie wody na jedną osobę – q – 150 dm³/d

Współczynnik nierównomierności godzinowej – N_h – 2,8

Współczynnik nierównomierności dobowej – N_d – 1,5

$Q_{dśr}$	Q_{dmax}	Q_{hmax}	Równoważna liczba mieszkańc ^{ów} RLM
0,15 – 0,60	0,23 – 0,90	0,02 – 0,08	1 - 4
0,75 – 0,90	1,13 – 1,35	0,09 – 0,11	5 - 6
1,05 – 1,50	1,58 – 2,25	0,13 – 0,19	7 - 10

Ładunki pozostałych zanieczyszczeń obliczono korzystając z analiz wartości ładunków jednostkowych w ściekach z innych istniejących obiektów tego typu, które przyjęto na poziomie:

BZT₅ – 60 gO₂/Md

ChZT – 120 gO₂/Md

Zawiesina ogólna – 67 g/Md

Wyniki obliczeń ładunków zanieczyszczeń odprowadzanych do oczyszczalni przedstawiono poniższej tabeli:

Równoważna liczba mieszkańc ^{ów} RLM	Ładunek BZT ₅ kg/d	ChZT kg/d	Zawiesina ogólna kg/d
1 – 4	0,06 – 0,24	0,12 – 0,48	0,07 – 0,28
5 – 6	0,3 – 0,36	0,6 – 0,72	0,35 – 0,42
7 – 10	0,42 – 0,60	0,84 – 1,20	0,49 – 0,70

Dopuszczalne wielkości stężenia zanieczyszczeń przyjęto wg. Rozporządzenia MŚ z dnia 18.11.2014r. (Dz. U. nr 2014, poz. 1800) w sprawie warunków jakie należy spełnić przy wprowadzaniu ścieków do wód lub do ziemi

Rodzaj zanieczyszczeń	Wymagane stężenie (mg/l)
BZT ₅	<40 mgO ₂ /l
ChZT	<150 mgO ₂ /l
Zaw. og.	<50 mg/l

Opis rozwiązania:

Projekt zakłada zastosowanie oczyszczalni ścieków pracujących w technologii złoża biologicznego.

Ciąg technologiczny oczyszczalni może składać się z następujących urządzeń:

- instalacja kanalizacji zewnętrznej PVC DN110,
- studzienki rewizyjnej PP315,
- przepompowni ścieku surowego,
- bezprądowej oczyszczalni ścieków w technologii złoża biologicznego,
- przepompowni ścieków oczyszczonych,
- studni chłonnej.

8. Technologia oczyszczania ścieków

8.1 Technologia złoża biologicznego

Ścieki surowe dopływają do osadnika wstępnego, w którym następuje ich sklarowanie, tj. oddzielenie zawiesiny opadającej, która sedimentuje na dno zbiornika, oraz pływającej, która tworzy kożuch. Ścieki ze środkowej strefy, pozbawione zawieszin przepływają grawitacyjnie dalej, poprzez dodatkowy trwały filtr mechaniczny zapobiegający przed przedostawaniem się zawieszin do bioreaktora. Sklarowane ścieki są w reaktorze rozprowadzane równomiernie, przy pomocy perforowanych rur plastikowych, na powierzchni złoża biofiltracyjnego. Jest ono zbudowane z dwóch warstw materiału filtracyjnego. Warstwy biofiltra przedzielone są strefą wentylacyjną, w której następuje napowietrzanie oczyszczanych ścieków.

Dzięki specyficznej budowie złożo posiada dużą powierzchnię właściwą, stanowiąc doskonałe podłoże do rozwoju biofilmu. Jednocześnie kapilarne właściwości biofiltra nie pozwalają przesączającej się cieczy na wytworzenie w złożu ścieżek szybkiej migracji ścieków w dół. Te same właściwości doskonale zabezpieczają mikroflorę przed wysychaniem, co pozwala na pozostawienie oczyszczalni bez dopływu świeżych ścieków przez okres 6 miesięcy, a nawet dłuższy.

9. Opis elementów projektowanej oczyszczalni ścieków

9.1 Instalacja kanalizacyjna

Projekt zakłada wykonanie instalacji kanalizacyjnej za pomocą rur DN110 kielichowych, typu ciężkiego SN8, łączonych na uszczelkę gumową. Rury należy układać w wykopie szalowanym. Przejście rur pod placami, drogami utwardzonymi wykonać rurą ochronną stalową DN280mm ułożonej ze spadkami. Rurę przewodową z otuliną izolacyjną do wnętrza rury ochronnej wprowadzać na płozach systemowych. Końce rur zabezpieczyć manszetą elastomerową. Przed przystąpieniem do robot należy wytyczyć i zabezpieczyć zbliżenia i skrzyżowania z istniejącym uzbrojeniem. Szerokość wykopu pod kanalizację wynosi 1.0m po zewnątrz. Układając przewody należy stosować podsypkę piaskową gr.10cm oraz obsypkę gr.20cm wykonaną ręcznie. Zasypanie wykopu wykonywać warstwami co 30cm stosując zagęszczenie. Na odcinkach zewnętrznych instalacji kanalizacyjnych należy stosować szczelne studzienki kanalizacyjne z kintą PP i pokrywą żeliwną typu lekkiego lub na przejazdach typu ciężkiego 40T: DN315PVC dla rur DN110, DN160. W przypadku układania rur kanalizacyjnych na głębokości do 0,5 m ppt. dopuszcza się zastosowanie studni kanalizacyjnych DN200PVC. Teren po zakończeniu robot należy przywrócić do stanu pierwotnego. Rury należy transportować, składować i układać zgodnie z "Instrukcją montażową" opracowaną przez producenta. Roboty ziemne i montażowe należy prowadzić zgodnie z „Warunkami technicznymi wykonania i odbioru robot budowlano montażowych” tom I - Budownictwo ogólne i tom II- Instalacje sanitarne i przemysłowe.

9.2 Osadnik wstępny, reaktor biologiczny (złożo biologiczne)

Reaktor biologiczny wraz z osadnikiem wstępnym (jako komplet) jest zgodny z normą 12566:3+A2:2013 i oznakowany znakiem CE.

Reaktor biologiczny jest kompletnym reaktorem realizującym rozwój biofilmu, co doprowadza do oczyszczania ścieków bytowo-gospodarczych pochodzących z gospodarstw domowych. Zbiornik reaktora wykonany jest z polietylenu wysokiej gęstości PEHD (o gęstości minimalnej 935 kg/m³). Zużycie energii elektrycznej wynosi 0,00 kWh.

Nazwa	Wydajność [m ³ /d]	Ilość osób	Pojemność osadnika wstępnego [m ³ /d]
BPOŚ 4	do 0,6	do 4	2m ³
BPOŚ 6	0,6 - 0,9	4 - 6	3m ³
BPOŚ 10	0,9 - 1,5	6 - 10	6m ³

9.3 Przepompownia ścieków surowych

Przepompownia ścieków surowych jest kompletnym urządzeniem mającym za zadanie przetłoczenie dopływających ścieków do komory bioreaktora. Zbiornik urządzenia wykonany jest z polietylenu wysokiej gęstości PEHD (o gęstości minimalnej 935 kg/m³). Z uwagi na trudne warunki gruntowe projektowane rozwiązanie pozwala uzyskać zwiększoną sztywność konstrukcji – zbiornik przepompowni musi wytrzymać nacisk minimum 15,2 kN/m² (wg DIN). Średnica urządzenia wynosi minimum 600 mm, a wysokość wynosi 1780 mm. Urządzenie jest wyposażone w pompę do ścieku surowego o wydajności Q=6 m³/h Hp=10 mH₂O (max) z wirnikiem typu Vortex (np. Ebara Right). Maksymalny godzinowy dopływ ścieków do pompowni wynosi 0,0375 – 0,55 m³/h.

9.4 Przepompownia ścieków oczyszczonych

Przepompownia ścieków oczyszczonych jest kompletnym urządzeniem mającym za zadanie przetłoczenie dopływających ścieków oczyszczonych z bioreaktora do studni chłonnej. Zbiornik urządzenia wykonany jest z polietylenu wysokiej gęstości PEHD (o gęstości minimalnej 935 kg/m³). Z uwagi na trudne warunki gruntowe projektowane rozwiązanie pozwala uzyskać zwiększoną sztywność konstrukcji – zbiornik przepompowni musi wytrzymać nacisk minimum 15,2 kN/m² (wg DIN). Średnica urządzenia wynosi minimum 600 mm, a wysokość wynosi 1680 mm. Urządzenie jest wyposażone w pompę do ścieku oczyszczonego o wydajności Q=2 m³/h Hp=10 mH₂O (max) z wirnikiem typu Vortex (np. Ebara Optima). Maksymalny godzinowy dopływ ścieków do pompowni wynosi 0,0375 – 0,55 m³/h

9.5 Wentylacja

Niezależnie od odpowietrzenia pionów kanalizacji sanitarnej wewnętrznej należy wykonać odpowietrzenie elementów oczyszczalni wykonując przy budynku lub wewnątrz pion wentylacji wysokiej. Zakończenie wentylacji wysokiej wyprowadzić ponad połac dachu oraz co najmniej 60 cm powyżej górnej krawędzi okien. Odpowietrzenie wykonać z rur PCV 110 mm, zakończyć końcówką wywiewną EXTAT. Lokalizację wentylacji wysokiej należy uzgodnić z właścicielem działki. Dopuszcza się wykonanie pionu wentylacyjnego na ścianach budynków gospodarczych.

9.6 Instalacje elektryczne

Wszelkie prace w zakresie instalacji elektrycznej 230V należy powierzyć osobie do tego uprawnionej. Elementy oczyszczalni ścieków należy zasilić w energię elektryczną prądem jednofazowym 230V. Instalacje te (zewnętrzne odcinki instalacji elektrycznej) należy wykonać kablem ziemnym YKY 3x1,5mm². Kable do urządzeń (oczyszczalnia, przepompownia) zaleca się prowadzić w osobnych wykopach i dodatkowo oznaczyć taśmą ostrzegawczą położoną min. 20cm powyżej kabla. Zabezpieczenia szafki elektrycznej oraz instalacje wykonać zgodnie z obowiązującymi normami i przepisami prawnymi, każde z urządzeń elektrycznych będących na wyposażeniu oczyszczalni posiadać powinno zabezpieczenie prądowe, a cały system zabezpieczony dodatkowo mechanizmem różnicowoprądowym.

9.7 Studnia chłonna

Projektowane studnie chłonne muszą posiadać warstwę filtracyjną z kamienia płukanego o granulacji 15 - 60mm. Studnia chłonna wykonana z tworzywa sztucznego jako monolit Ø1000 z pokrywą Ø600. Wokół studni w poszerzonym wykopie należy wykonać przedłużoną warstwę filtracyjną dla złagodzenia wypływu ścieków oczyszczonych odprowadzanych do gruntu. Warstwę filtracyjną należy zabezpieczyć poprzez przykrycie jej geowłókniną. Bezwzględnie należy wykonać obsianie trawą skarp studni chłonnej. Minimalne ilości warstwy filtracyjnej dla oczyszczalni:

- do 4 RLM – 8,0 m³
- do 6 RLM – 12,0 m³
- do 10 RLM – 20,0 m³

9.8 Instalacje wewnątrz obiektowe

Ścieki do oczyszczalni należy doprowadzić przewodami kanalizacji ziemnej PVC o średnicy 110mm ze spadkiem 2,0%.

Przed oczyszczalnią, w ciągu instalacji kanalizacji przewidziano montaż studzienki rewizyjnej Ø 315. Poszczególne elementy oczyszczalni należy połączyć zgodnie z instrukcją montażu producenta. Przewód tłoczny PE-32 mm PN-10 SDR-21 z przepompowni ścieków do studni chłonnej bądź drenażu układać ze spadkiem w stronę przepompowni, zabezpieczyć np. otuliną styropianową. W przypadku przewodu tłoczego z przepompowni ścieku oczyszczonego do elementu rozsączającego tj. studnia chłonna dłuższego niż 5m należy:

- wyposażyć pompownię ścieku oczyszczonego w zawór zwrotny,
- przewód tłoczny układać na głębokości min. 1,6m, odcinki powyżej strefy przemarzania należy zaizolować np. otuliną styropianową.

Wszystkie przewody należy układać na podsypce piaskowej. Montaż należy przeprowadzić zgodnie z warunkami technicznymi wykonania i odbioru robót budowlano – montażowych, tom II instalacje sanitarne i przemysłowe.

10. Instrukcja montażu

10.1 Warunki posadowienia oczyszczalni

Przystępując do montażu oczyszczalni należy wyznaczyć miejsce posadowienia oraz ustalić głębokość położenia rury kanalizacyjnej (grawitacyjny dopływ ścieków do oczyszczalni może być wykonany max. przy głębokości 80 cm posadowienia rury

kanalizacyjnej poniżej powierzchni gruntu, przy większym niż 80 cm zagłębieniu rury kanalizacyjnej należy zastosować pompownię ścieków surowych).

Montaż oczyszczalni przebiega następująco:

1. Przygotować wykop o wymiarach o 50 cm szerszy od wymiaru nominalnego oczyszczalni i głębokości wynikającej z trzech wymiarów (głębokość położenia rury kanalizacyjnej + wysokość zbiornika oczyszczalni + 20 cm).
2. Dno wykopu wypoziomować, i zagęścić.
3. Wstawić zbiornik oczyszczalni do wykopu pamiętając aby otwór wlotowy ścieków w oczyszczalni był umieszczony naprzeciw rury doprowadzającej ścieki.
4. Połączyć oczyszczalnię z kanalizacją doprowadzającą ścieki oraz z odpływem wody oczyszczonej.
5. Zbiornik oczyszczalni wypełniać wodą do wysokości odpływu, jednocześnie obsypując oczyszczalnię gruntem rodzimym (jeżeli grunt jest mineralny t.j., piasek, żwir), a w przypadku gruntów zwięzłych (np. glina, ił)– obsypywać piaskiem na szerokość około 15 cm, a dalej – zasypać gruntem rodzimym.
6. Zamontować pokrywę oczyszczalni.
7. Uporządkować teren wokół oczyszczalni.

10.2 Warunki posadowienia przepompowni

Przystępując do montażu pompowni oraz zbiornika osadu nadmiernego należy wyznaczyć miejsce posadowienia oraz ustalić głębokość położenia rury kanalizacyjnej. Grawitacyjny dopływ ścieków do pompowni może być wykonany przy założeniu, że dno pompowni znajduje się na głębokości 1,00 m poniżej posadowienia rury kanalizacyjnej doprowadzającej ścieki z budynków.

Montaż zbiorników przebiega następująco:

1. Przygotować wykop o wymiarach o 50 cm szerszy od wymiaru nominalnego zbiorników i głębokości wynikającej z głębokości położenia rury kanalizacyjnej + 1,20 m w przypadku pompowni oraz głębokości 2,40 m mierzonej od górnej krawędzi reaktora biologicznego w przypadku zbiornika osadu nadmiernego)
2. Dno wykopu wypoziomować, i zagęścić poprzez udeptanie
3. Wstawić zbiorniki do wykopu pamiętając, aby otwór w zbiornikach odpowiadały otworom w reaktorze biologicznym, powinny być umieszczone naprzeciw siebie.
4. Zamontować pokrywy. .
5. Podłączyć pompy.
6. Uporządkować teren wokół zbiorników

11. Uwagi końcowe

Realizacja oczyszczalni winna odbywać się pod nadzorem autoryzowanego instalatora, producenta i być prowadzona według wytycznych technicznych producenta urządzeń. Całość robót wykonać zgodnie ze sztuką budowlaną oraz warunkami

technicznymi wykonania i odbioru robót budowlano-montażowych instalacji sanitarnych i przemysłowych.


W ciągu instalacji tj. pomiędzy przydomową oczyszczalnią ścieków, a rozsączeniem należy zamontować studzienkę do poboru próbek ścieków oczyszczonych posiadającą Krajową Ocenę Techniczną.


12. Oświadczenie

Powołując się na art. 20 ust. 4 z dnia 07.07.1994 r. – Prawo Budowlane z późn. Zmianami na podstawie tj. Dz. U. z 2013 nr 1256 poz. 984 oświadczam, że projekt budowlano – wykonawczy:

Projekt przydomowych oczyszczalni ścieków na terenie Gminy Otmuchów z odprowadzeniem ścieków oczyszczonych do gruntu

został sporządzony zgodnie z obowiązującymi przepisami oraz zasadami wiedzy technicznej.

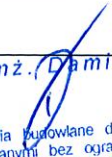Projektant:	Podpis:
mgr inż. Damian Wiktorzak PDL/0075/PWOS/15	 mgr inż. Damian Wiktorzak uprawnienia budowlane do proj. i kier. robotami budowlanymi bez ograniczeń w specjalności instalacyjnej PDL/0075/PWOS/15

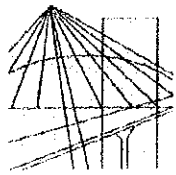

PODLASKA
OKRĘGOWA
I Z B A
INŻYNIERÓW
BUDOWNICTWA

Białystok, dnia 2 czerwca 2015 r.

POIIB.KK.7131-7132/003/15

DECYZJA

Na podstawie art. 24 ust. 1 pkt 2 ustawy z dnia 15 grudnia 2000 r. o samorządach zawodowych architektów oraz inżynierów budownictwa (tekst jednolity: Dz. U. z 2014 r. poz. 1946), art. 12 ust. 2, 3 i 4c pkt 3, art. 14 ust. 1 pkt 4b ustawy z dnia 7 lipca 1994 r. – Prawo budowlane (tekst jednolity: Dz. U. z 2013 r. poz. 1409, z późniejszymi zmianami) oraz § 14 ust. 3 rozporządzenia Ministra Infrastruktury i Rozwoju z dnia 11 września 2014 r. w sprawie samodzielnych funkcji w budownictwie (Dz. U. poz. 1278), po ustaleniu, że zostały spełnione warunki w zakresie przygotowania zawodowego oraz po złożeniu egzaminu na uprawnienia budowlane z wynikiem pozytywnym, Komisja Kwalifikacyjna Podlaskiej Okręgowej Izby Inżynierów Budownictwa stwierdza, iż:

Pan DAMIAN WIKTORZAK
magister inżynier inżynierii środowiska
urodzony dnia 29 marca 1989 r. w Łomży

otrzymuje

UPRAWNIENIA BUDOWLANE
numer ewidencyjny PDL/0075/PWOS/15

**do projektowania i kierowania robotami budowlanymi bez ograniczeń
w specjalności instalacyjnej w zakresie sieci, instalacji i urządzeń
ciepłych, wentylacyjnych, gazowych, wodociągowych i kanalizacyjnych**

Szczegółowy zakres nadanych uprawnień budowlanych:

- I. Zgodnie z art. 12 ust. 1 pkt 1 i 2 oraz art. 13 ust. 3 i 4 ww. ustawy z dnia 7 lipca 1994 r. – Prawo budowlane, w wyżej wymienionej specjalności, niniejsze uprawnienia upoważniają do:
 - projektowania, sprawdzania projektów architektoniczno-budowlanych i sprawowania nadzoru autorskiego,
 - kierowania budową lub innymi robotami budowlanymi,
 - kierowania wytwarzaniem konstrukcyjnych elementów budowlanych oraz nadzoru i kontroli technicznej wytwarzania tych elementów,
 - wykonywania nadzoru inwestorskiego,
 - sprawowania kontroli technicznej utrzymania obiektów budowlanych**bez ograniczeń.**
- II. Zgodnie z § 14 ust. 3 oraz § 10 ww. rozporządzenia Ministra Infrastruktury i Rozwoju z dnia 11 września 2014 r. w sprawie samodzielnych funkcji w budownictwie, niniejsze uprawnienia budowlane upoważniają do:
 - projektowania obiektu budowlanego i kierowania robotami budowlanymi związanymi z obiektem budowlanym, takim jak: sieci i instalacje ciepłe, wentylacyjne, gazowe, wodociągowe i kanalizacyjne,
 - sporządzania projektu zagospodarowania działki lub terenu w specjalności instalacyjnej w zakresie sieci, instalacji i urządzeń ciepłych, wentylacyjnych, gazowych, wodociągowych i kanalizacyjnych.

UZASADNIENIE

W związku z uwzględnieniem w całości żądania strony, na podstawie art. 107 § 4 ustawy z dnia 14 czerwca 1960 r. – Kodeks postępowania administracyjnego (tekst jednolity: Dz. U. z 2013 r. poz. 267, z późniejszymi zmianami), odstępuje się od uzasadnienia decyzji.

POUCZENIE

Od niniejszej decyzji służy odwołanie do Krajowej Komisji Kwalifikacyjnej Polskiej Izby Inżynierów Budownictwa, za pośrednictwem Komisji Kwalifikacyjnej Podlaskiej Okręgowej Izby Inżynierów Budownictwa, w terminie 14 dni od daty jej doręczenia.


1. Przewodniczący Komisji Kwalifikacyjnej POIIB
dr inż. Mikołaj Malesza
2. Wiceprzewodniczący Komisji Kwalifikacyjnej POIIB
mgr inż. Waldemar Mieczysław Paprocki
3. Wiceprzewodniczący Komisji Kwalifikacyjnej POIIB
mgr inż. Wojciech Rębacz
4. Sekretarz Komisji Kwalifikacyjnej POIIB
mgr inż. Jarosław Werbel
5. Członek Komisji Kwalifikacyjnej POIIB
mgr inż. architekt Jerzy Andrejczuk
6. Członek Komisji Kwalifikacyjnej POIIB
mgr inż. Marek Gwiazdowski
7. Członek Komisji Kwalifikacyjnej POIIB
mgr inż. Wiktor Ostasiewicz

Mikołaj Malesza
.....
Waldemar Mieczysław Paprocki
.....
Wojciech Rębacz
.....
Jarosław Werbel
.....
Jerzy Andrejczuk
.....
Marek Gwiazdowski
.....
Wiktor Ostasiewicz
.....



Otrzymują:

1. Pan Damian Wiktorzak
ul. Łomżyńska 125A
Konarzyce
18-400 Łomża
2. Główny Inspektor Nadzoru Budowlanego
3. Rada Podlaskiej Okręgowej Izby Inżynierów Budownictwa
4. aa.

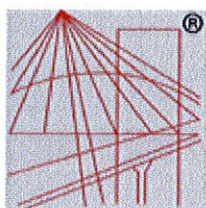

P O L S K A
I Z B A
I N Ż Y N I E R Ó W
B U D O W N I C T W A

Zaświadczenie

o numerze weryfikacyjnym:

PDL-7QE-IPW-B39 *

Pan Damian Wiktorzak o numerze ewidencyjnym PDL/IS/0076/15
adres zamieszkania Konarzyce ul. Łomżyńska 125 A, 18-400 Łomża
jest członkiem Podlaskiej Okręgowej Izby Inżynierów Budownictwa i posiada wymagane
ubezpieczenie od odpowiedzialności cywilnej.

Niniejsze zaświadczenie jest ważne od 2017-07-01 do 2017-12-31.

Zaświadczenie zostało wygenerowane elektronicznie i opatrzone bezpiecznym podpisem elektronicznym weryfikowanym przy pomocy ważnego kwalifikowanego certyfikatu w dniu 2017-01-13 roku przez:

Wojciech Kamiński, Przewodniczący Rady Podlaskiej Okręgowej Izby Inżynierów Budownictwa.

(Zgodnie art. 5 ust 2 ustawy z dnia 18 września 2001 r. o podpisie elektronicznym (Dz. U. 2001 Nr 130 poz. 1450) dane w postaci elektronicznej opatrzone bezpiecznym podpisem elektronicznym weryfikowanym przy pomocy ważnego kwalifikowanego certyfikatu są równoważne pod względem skutków prawnych dokumentom opatrzonym podpisami własnoręcznymi.)

* Weryfikację poprawności danych w niniejszym zaświadczeniu można sprawdzić za pomocą numeru weryfikacyjnego zaświadczenia na stronie Polskiej Izby Inżynierów Budownictwa www.piib.org.pl lub kontaktując się z biurem właściwej Okręgowej Izby Inżynierów Budownictwa.

15. Informacja bezpieczeństwa i ochrony zdrowia

PROJEKT BUDOWLANY

**Projekt przydomowych oczyszczalni ścieków na terenie Gminy Otmuchów z
odprowadzeniem ścieków oczyszczonych do gruntu**

INWESTOR: Gmina Otmuchów
48-335 Otmuchów
ul. Zamkowa 6

PROJEKTANT: mgr inż. Damian Wiktorzak
PDL/0075/PWOS/15

Podstawa: Rozporządzenie Ministra Infrastruktury z dnia 23 czerwca 2003r (Dz. U. Nr 120 poz. 1126).

- **Zakres zamierzenia budowlanego oraz kolejność realizacji.**

Opracowanie obejmuje projekt przydomowych oczyszczalni ścieków dla budynków mieszkalnych na terenie Gminy Otmuchów.

Roboty budowlane muszą być wykonywane pod nadzorem przez osoby posiadające odpowiednie uprawnienia budowlane. Pracownicy zatrudnieni przy wykonywaniu prac montażowych powinny mieć ważne badania lekarskie, być przeszkoleni w zakresie BHP oraz posiadać odpowiednie uprawnienia do wykonywanej pracy. Materiały zastosowane do budowy muszą posiadać stosowne atesty, aprobaty techniczne dopuszczające do stosowania w budownictwie.

- **Wykaz istniejących obiektów budowlanych.**

Budynki zakładowe, przyłącza elektryczne, sieć elektryczna, sieć wodociągowa, sieć kanalizacyjna, sieć gazowa, sieć telekomunikacyjna.

Kolejność prowadzonych robót: wykonywanie wykopów na rozkop, wykonywanie podbudowy, podsypki w wykopie, wykonanie instalacji kanalizacyjnej, montaż zbiornika oczyszczalni, przepompowni i armatury, wykonanie odbiorników ścieku oczyszczonego, zasypywanie wykopów, odtworzenie terenu.

Wykop winien mieć bezpieczne umocnienie ścian zgodnie z projektem budowlanym. Prace ziemne pod projektowane przewody kanalizacyjne należy prowadzić przy wykorzystaniu sprzętu mechanicznego i ręcznie, pod nadzorem osób uprawnionych. Roboty ziemne i montażowe przeprowadzić należy zgodnie z „Warunkami technicznymi wykonania i odbioru robót budowlano-montażowych” instalacje sanitarne i przemysłowe oraz „Warunkami technicznymi wykonania i odbioru sieci zewnętrznych z tworzyw sztucznych”. Po wykonaniu kanalizacji przystąpić do płukania.

- **Wykaz elementów zagospodarowania działki mogące stwarzać zagrożenie bezpieczeństwa i zdrowia ludzi.**

Terren, na którym prowadzona będzie budowa stanowi obszar zabudowy rolniczej. Miejsce robót należy oznakować tak aby prowadzone roboty nie stanowiły zagrożenia dla osób postronnych. Dla pracowników wykonujących wykopy oraz roboty budowlano - montażowe również nie będą występowały szczególne zagrożenia. Należy zwrócić uwagę, aby roboty ziemne wykonywane były w wykopie suchym / odwodnionym / o ścianach umocnionych szalunkami a w rejonie kolizji były wykonywane ręcznie bez użycia sprzętu mechanicznego. W przypadku odkrycia jakichkolwiek nieoznaczonych na mapie d/c projektowych przewodów lub urządzeń podziemnych należy przerwać roboty ziemne do czasu ustalenia pochodzenia tych instalacji i wyznaczenia przez użytkownika uzbrojenia, fachowego nadzoru w celu określenia dalszego bezpiecznego prowadzenia robót.

- **Wskazanie dotyczące przewidywanych zagrożeń występujących podczas realizacji robót budowlanych.**

Przewidywane roboty budowlane, których charakter, organizacja lub miejsce prowadzenia stwarza szczególnie wysokie ryzyko powstania zagrożenia bezpieczeństwa i zdrowia ludzi, a w szczególności przysypania ziemią lub upadku z wysokości:

- a) wykonywanie wykopów o ścianach pionowych bez rozparcia o głębokości większej niż 1,0m oraz wykopów o bezpiecznym nachyleniu ścian o głębokości większej niż 4m: wszelkie prace i roboty ziemne związane z realizacją umocnień ścian wykopów, wszelkie prace związane z wykonywaniem odwodnienia wykopów
- b) roboty, przy których wykonywaniu występuje ryzyko upadku z wysokości ponad 1,5m, wszelkie prace związane z wykonaniem konstrukcji umocnień, wszelkie prace demontażowe i rozbiórkowe umocnień;
- c) nie należy prowadzić robót budowlanych w temperaturze poniżej + 5°C oraz w warunkach pogodowych stwarzających zagrożenie dla życia lub zdrowia. Podczas opadów atmosferycznych oraz bezpośrednio po nich należy wstrzymać prace montażowe, a wykopy zabezpieczyć przed zalewaniem i rozmywaniem. W przypadku napotkania wody gruntowej należy wykop odwodnić.
- d) podczas wykonywania robót sprzętem mechanicznym wymagane jest przestrzeganie warunku strefy bezpieczeństwa gdzie przebywanie ludzi w czasie pracy sprzętu jest zabronione. Włączanie mechanizmu obrotowego koparki przed zakończeniem napełniania łyżki jest zabronione. Przebywanie osób pomiędzy ścianą wykopu, a łyżką koparki w czasie jej zatrzymania również jest zabronione. Podczas realizacji robót miejscami występowania zagrożeń są: - wykonywanie robót ziemnych w rejonie występowania sieci energetycznych: zagrożenie uszkodzenia, ewentualne porażenie prądem, - wykonywanie robót w rejonie sieci wodociągowych: zagrożenie uszkodzenia przerwania sieci i ewentualne zalanie wykopu, podmycie ścian i szalunków.

- **Wskazanie sposobu prowadzenia instruktażu pracowników.**

W projektowanej inwestycji roboty szczególnie niebezpieczne nie występują jednak przy udzielaniu instruktażu pracownikom należy szczególną uwagę zwrócić na prowadzenie wykopów o ścianach pionowych, odeskowanych, rozpartych wykonywanych mechanicznie, a w miejscach kolizji ręcznie. Umocnienie wykopu wykonać zgodnie z projektem budowlanym. Odkład urobku powinien być dokonany tylko po jednej stronie wykopu. Odległość podnóża skarpy odkładu ziemi od górnej krawędzi wykopu winna wynosić nie mniej niż 3 m. Szerokość dna wykopu min = 1,0-:-1,2 m. Głębokość wykopu wyniesie ca 1,50m. Każdorazowo przed wejściem do wykopu sprawdzić stan umocnienia i wykopu. Prace koparką prowadzić po sprawdzeniu czy w wykopie nie znajdują się pracownicy. Zabrania się wykonywania wykopów podczas opadów atmosferycznych oraz bezpośrednio po nich. Miejsce prowadzenia robót oznakować, ogrodzić i zabezpieczyć przed dostępem osób postronnych. Każdorazowo po wykonanych pracach teren doprowadzić do stanu pierwotnego. Wszystkie prace należy prowadzić zgodnie z „Warunkami technicznymi wykonania i odbioru robót budowlano - montażowych cz. II. Instalacje sanitarne i przemysłowe”. Prace przy przebudowie przewodów wodociągowych i kanalizacji nie należą do kategorii szczególnie niebezpiecznych, jednak przy realizacji niniejszego obiektu należy spełnić wymagania wynikające z następujących przepisów: - Rozporządzenie Ministrów Komunikacji oraz Administracji, Gospodarki Terenowej i Ochrony Środowiska w sprawie bezpieczeństwa i higieny pracy przy wykonywaniu robót drogowych i mostowych (Dz. U. z 1977r, Nr 7, poz. 30), - Rozporządzenie Ministra Infrastruktury z dnia 6 lutego 2003r w sprawie bezpieczeństwa i higieny pracy podczas wykonywania robót budowlanych (Dz. U. z 2003r, Nr 47, poz. 401) - Rozporządzenie Ministra Gospodarki w sprawie bezpieczeństwa i higieny pracy podczas eksploatacji maszyn i innych urządzeń technicznych do robót ziemnych, budowlanych i drogowych (Dz.U. z 2001 r, Nr 118, poz. 1263).

- **Wskazanie środków technicznych i organizacyjnych, zapobiegających niebezpieczeństwom wynikającym z wykonywania robót budowlanych.**

Wszyscy pracownicy muszą posiadać odpowiednie szkolenia w zakresie BHP oraz właściwy stan zdrowia potwierdzony badaniami lekarskimi. Miejsce robót należy zabezpieczyć przed wchodzeniem na teren budowy osób postronnych. Rejon robót należy oznakować zgodnie z zasadami organizacji ruchu na czas wykonywania robót i bezwzględnie przestrzegać, aby oznakowanie było odpowiednio ustawione i czytelne. Przed rozpoczęciem prac sprawdzić stan techniczny umocnień i urządzeń technicznych, przy użyciu, których mają być wykonywane prace, w tym ich stabilność, wytrzymałość na przewidywane obciążenie oraz zabezpieczenia przed nieprzewidywaną zmianą położenia. Zapewnić stosowanie przez pracowników, odpowiedniego do rodzaju wykonywanych prac, środków ochrony osobistej, hełmów ochronnych i sprzętu chroniącego przed upadkiem z wysokości. W zakresie uszkodzenia urządzeń wodociągowych, kanalizacyjnych, energetycznych i gazowych: podczas pracy należy bezwzględnie przestrzegać zasad, aby nie wykonywać wykopów w sąsiedztwie urządzeń sprzętem mechanicznym. Wszelkie prace w rejonie kolizji należy wykonywać ręcznie. Zagrożenia innego rodzaju nie występują.

UWAGI KOŃCOWE:

Informację niniejszą sporządzono zgodnie z Rozporządzeniem Ministra Infrastruktury z dnia 23 czerwca 2003r. w sprawie informacji dotyczącej bezpieczeństwa i ochrony zdrowia oraz planu bezpieczeństwa i ochrony zdrowia (Dz. U. Nr 120, poz. 1126) Wszelkie prace związane z obsługą urządzeń mechanicznych mogą wykonywać operatorzy maszyn przeszkoleni w zakresie obsługi. Pracownicy w czasie wykonywania robót muszą przestrzegać zasad BHP zgodnych z otrzymanym szkoleniem odpowiednim dla funkcji sprawowanej na budowie, a także stosować środki ochrony osobistej.

Opracował:

mgr inż. Damian Wiktorzak
 uprawnienia budowlane do proj. i kier. robotami
 budowlanymi bez ograniczeń w specjalności
 instalacyjnej PDU/0075/PWOS/15

Lp.	nr.rys.	imie nazwisko	adres	nr.działki	poziom wód gruntowych	RLM
1	1	Krzysztof Łajczak, Mirosław Pilarczyk	Kamienna Góra 1	102/3	2,5	8
2	2	Irena Baran	Kamienna Góra 3	108/3	2,5	4
3	3	Katarzyna i Waldemar Michna	Kamienna Góra 6	100/1, 100/6	4,0	5
4	4	Katarzyna Madera, Maciej Bromirski	Kamienna Góra 7	99/3	4,0	6
5	5	Teodor Sezonowicz	Kamienna Góra 8	101/2	4,0	1
6	6	Dariusz Badowski, Gmina Otmuchów	Kamienna Góra 11	94/3, 94/5	4,0	8
7	7	Stanisława Joachimiak, Henryk Joachimiak	Kamienna Góra 12	126/1	4,0	6
8	8	Maria Dereń, Paweł Badowski, Grażyna Węgrzyn, Gmina Otmuchów	Kamienna Góra 13	94/4, 94/5	4,0	6
9	9	Mariusz Rudnicki	Kamienna Góra 14	93	2,5	6
10	10	Krzysztofa Kręcichwost	Kamienna Góra 16	92	2,0	3
11	11	Agnieszka Didenko	Kamienna Góra 17	88/3	3,0	5
12	12	Krzysztof Baran	Kamienna Góra 18	90	1,5	6
13	13	Piotr Kopcisz	Kamienna Góra 20	89	1,5	4
14	14	Lidia i Wiesław Wojtalik	Kamienna Góra 21	96/2	4,0	3
RAZEM						

Legenda:

- - - - - proj. rura kanalizacyjna
- - - - - proj. eN YKY
- PVC - proj. kanalizacja PVC
- PE - proj. kanał tłoczny PE
- BPOŚ10 - proj. przydomowa oczyszczalnia ścieków (RLM 10)
- PSO - proj. przepompownia ścieków oczyszczonych
- SChN - proj. studnia chłonna w nasypie
- SR - proj. studnia rewizyjna

**AQUATECH**

ul. Ziola 7 lok. 18
00-019 Warszawa
(86) 218-03-29

Nazwa opracowania: Budowa przydomowych oczyszczalni ścieków

Inwestor: Gmina Otmuchów, ul. Zamkowa 6, 48-385 Otmuchów

Adres budowy:
Krzysztof Łajczak, Mirosław Pilarczyk
Kamienna Góra 1

Nr działki:
102/3Branża:
SanitarnaFaza:
PB

Tytuł rysunku: plan zagospodarowania terenu

Skala: 1:500

Data:
06.2017r.


Zespół projektowy:

Podpis:

Projektant mgr inż. Damian Wiktorzak
upr. bud. nr: PDL/0075/PWOS/15

Nr rysunku:
1

Asystent projektanta
mgr inż. Piotr Sobczyk

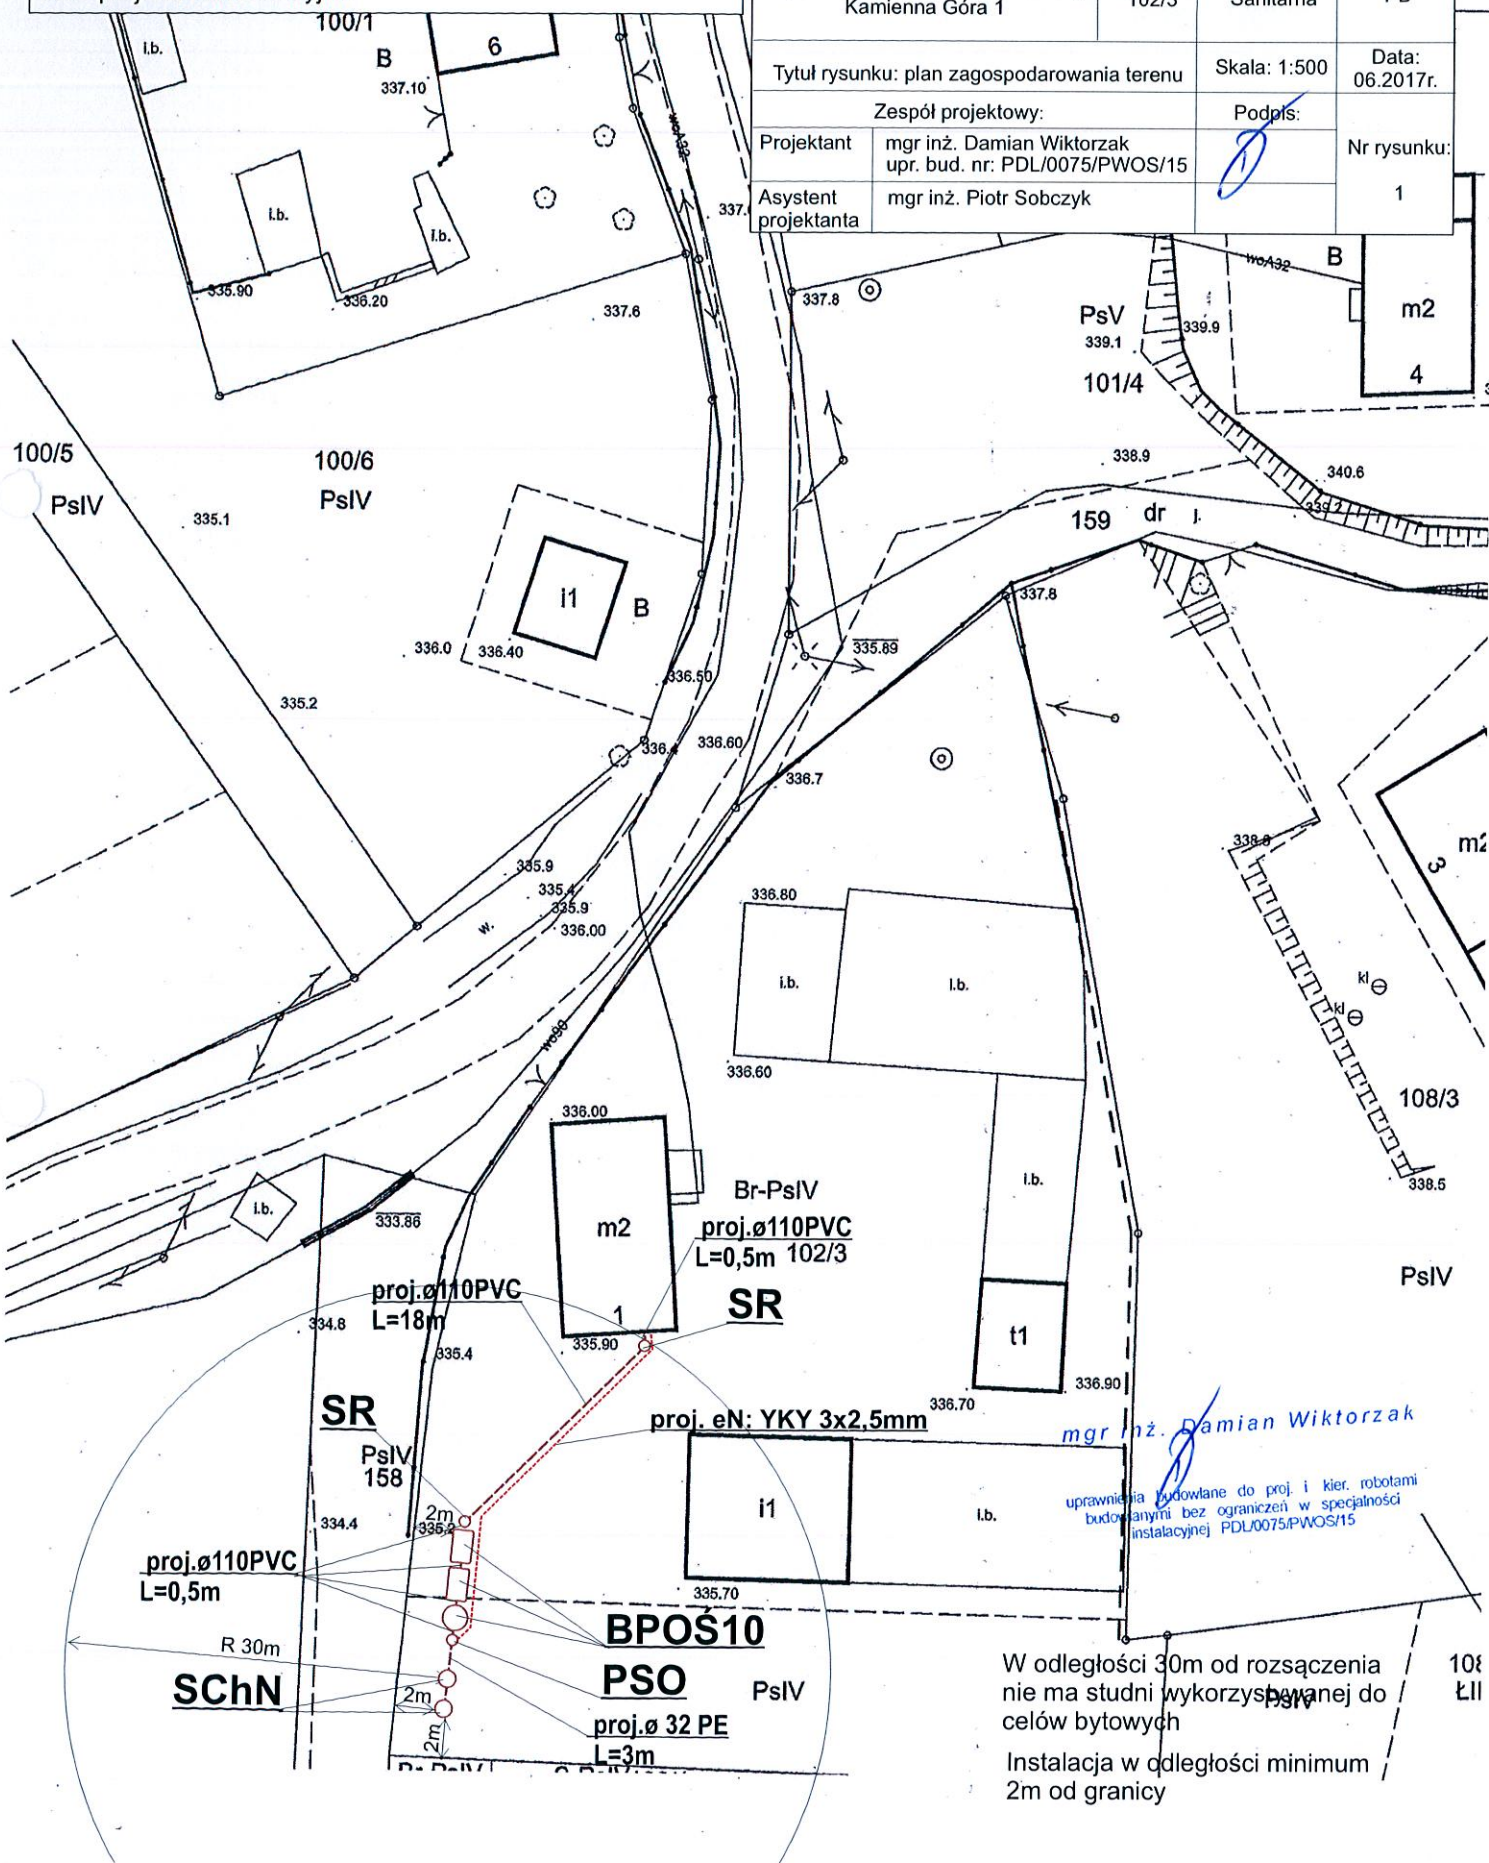

W odległości 30m od rozsączenia
nie ma studni wykorzystywanej do
celów bytowych

Instalacja w odległości minimum
2m od granicy

Legenda:

- - - - - proj. rura kanalizacyjna
- - - - - proj. eN YKY
- PVC - proj. kanalizacja PVC
- PE - proj. kanał tłoczny PE
- BPOŚ4 - proj. przydomowa oczyszczalnia ścieków (RLM 4)
- PSO - proj. przepompownia ścieków oczyszczonych
- SChN - proj. studnia chłonna w nasypie
- SR - proj. studnia rewizyjna



AQUATECH

ul. Ziota 7 lok. 18
00-019 Warszawa
(86) 218-03-29

Nazwa opracowania: Budowa przydomowych oczyszczalni ścieków

Inwestor: Gmina Otmuchów, ul. Zamkowa 6, 48-385 Otmuchów

Adres budowy:
Irena Baran
Kamienna Góra 3

Nr działki:
108/3

Branża:
Sanitarna

Faza:
PB

Tytuł rysunku: plan zagospodarowania terenu

Skala: 1:500

Data:
06.2017r.

Zespół projektowy:

Podpis:


Projektant
Asystent projektanta

mgr inż. Damian Wiktorzak
upr. bud. nr: PDL/0075/PWOS/15
mgr inż. Piotr Sobczyk

Nr rysunku:
3


mgr inż. Damian Wiktorzak

uprawnienia budowlane do proj. i kier. robotami
budowlanymi bez ograniczeń w specjalności
instalacyjnej PDL/0075/PWOS/15

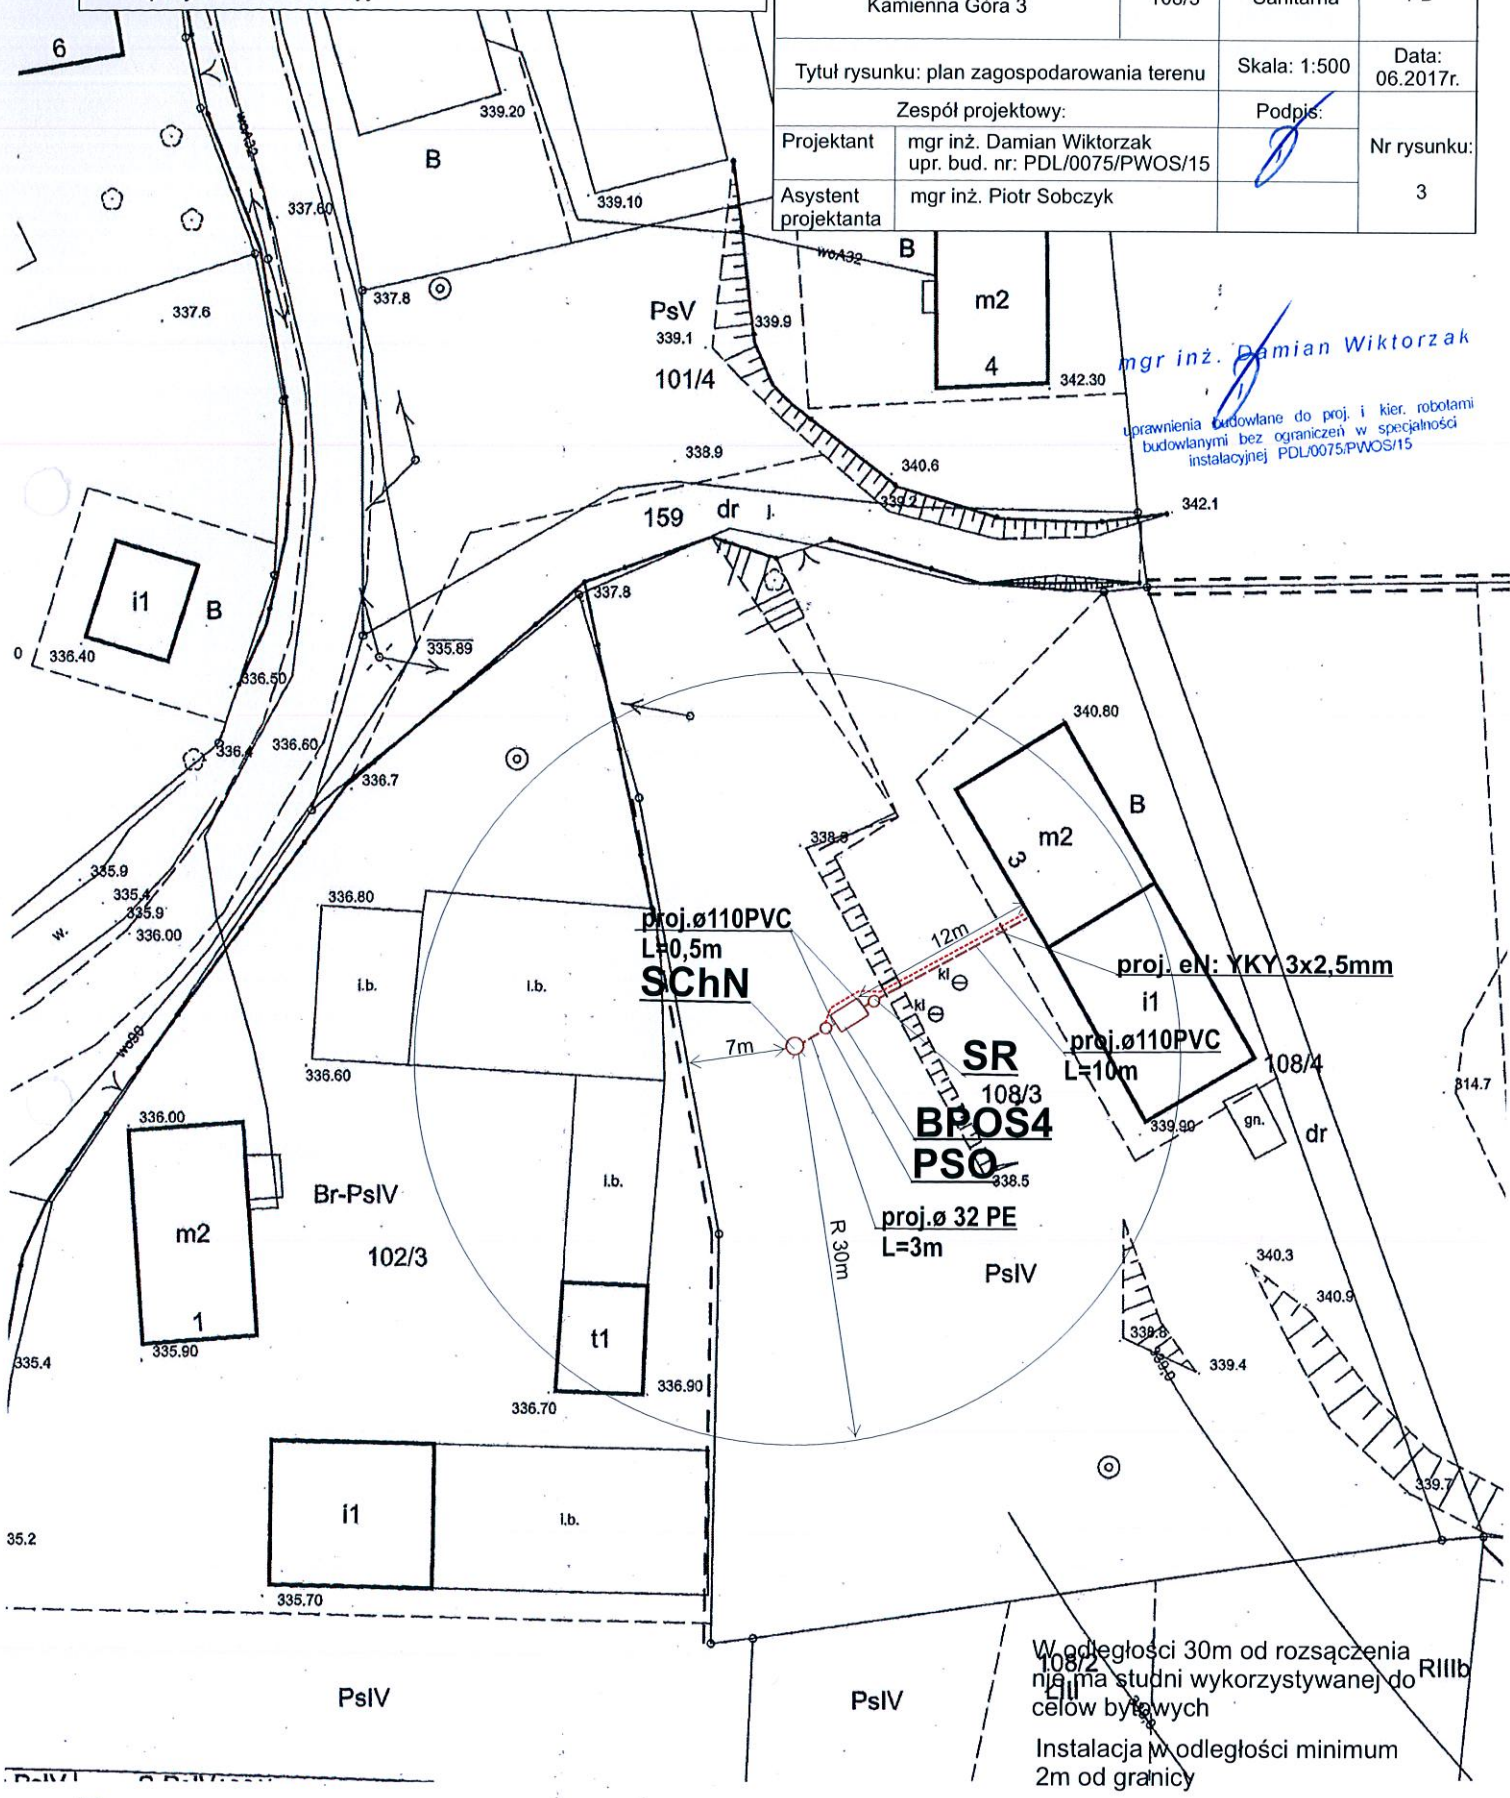

W odległości 30m od rozsączenia
nie ma studni wykorzystywanej do
celów bytowych

Instalacja w odległości minimum
2m od granicy

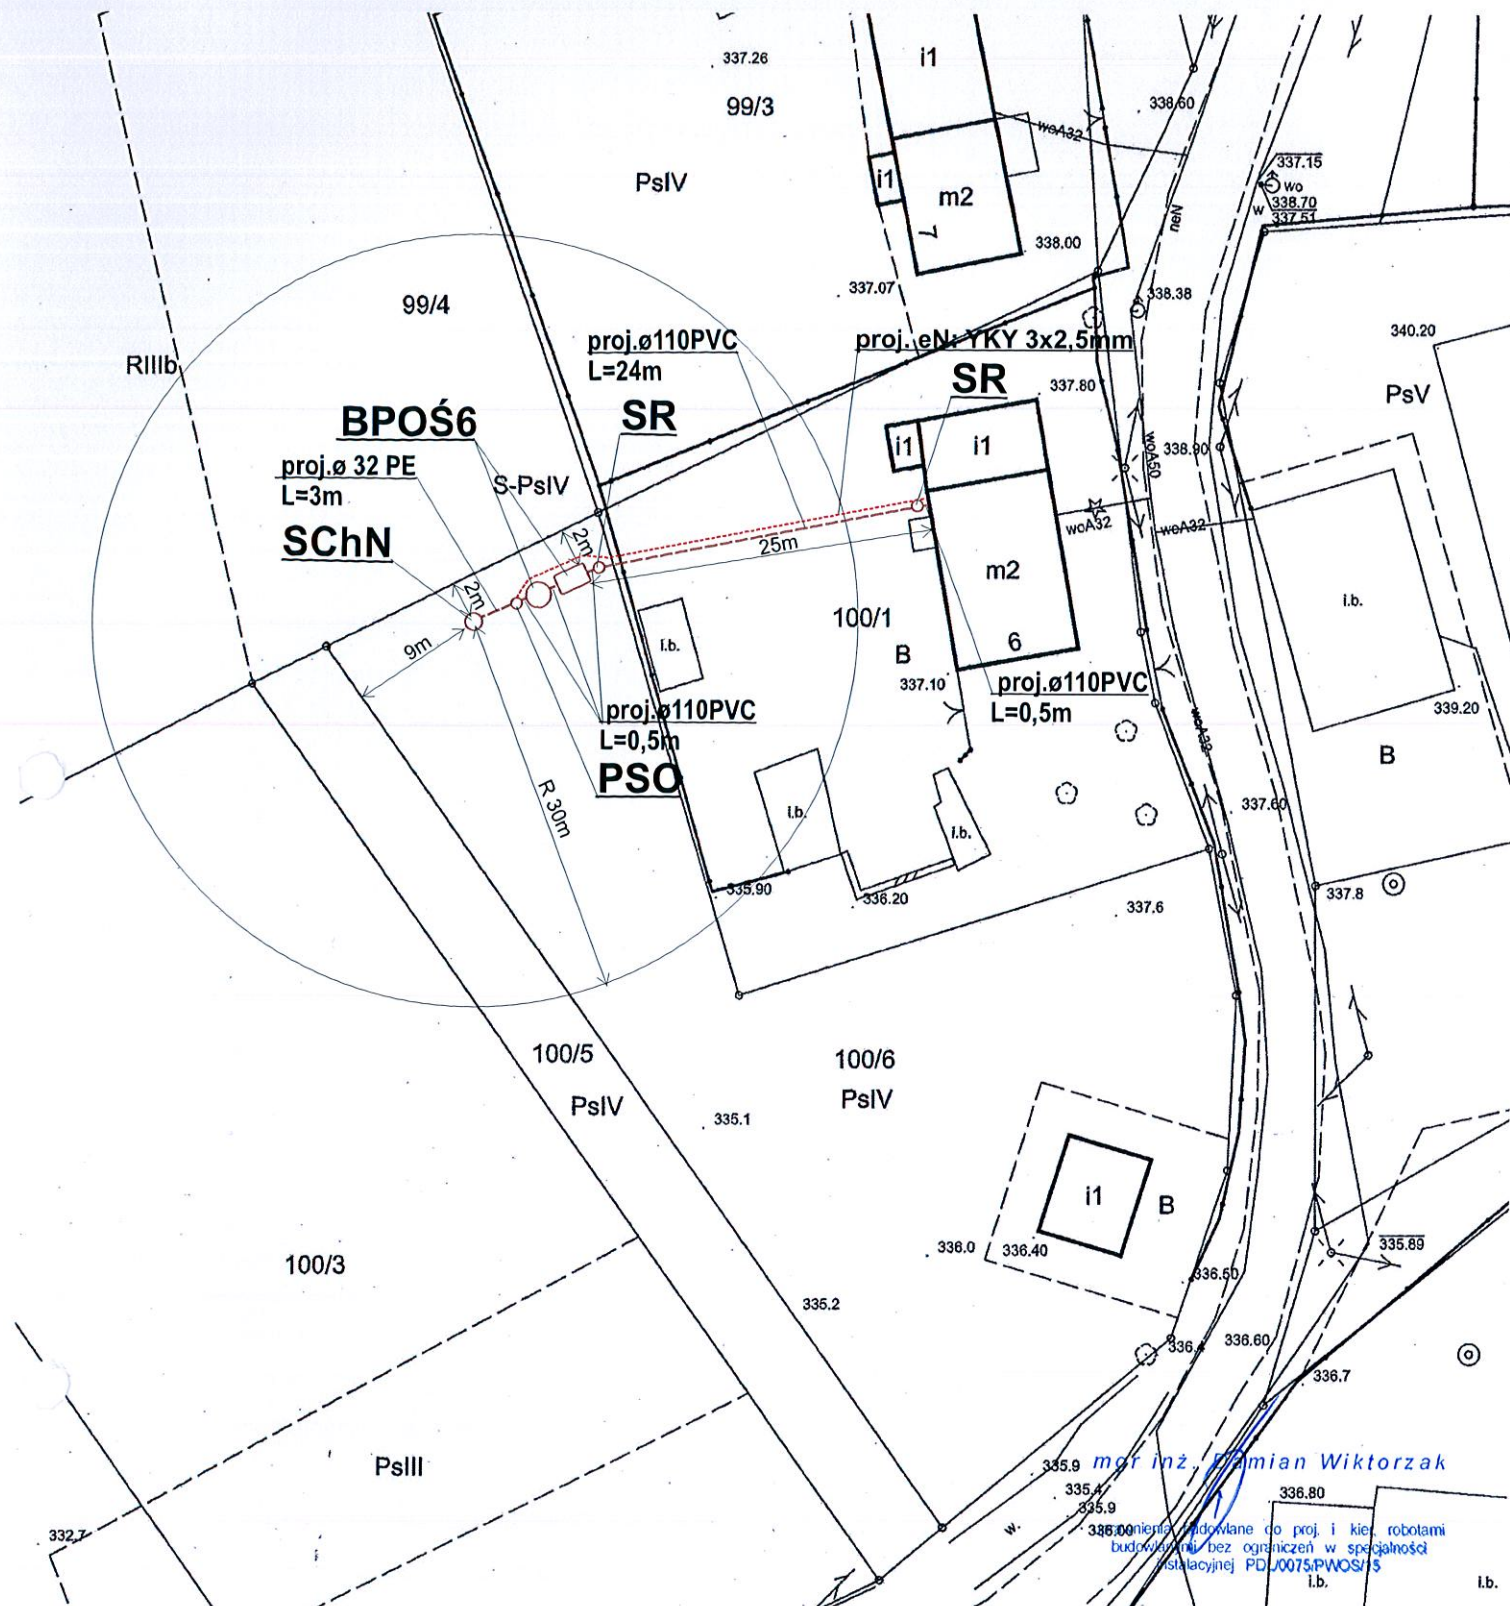

PsIV
W odległości 30m od rozszczenia
nie ma studni wykorzystywanej do
celów bytowych
Instalacja w odległości minimum
2m od granicy

Legenda:

- - proj. rura kanalizacyjna
- - proj. eN YKY
- PVC - proj. kanalizacja PVC
- PE - proj. kanał tłoczny PE
- BPOŚ6 - proj. przydomowa oczyszczalnia ścieków (RLM 6)
- PSO - proj. przepompownia ścieków oczyszczonych
- SChN - proj. studnia chłonna w nasypie
- SR - proj. studnia rewizyjna




AQUATECH

ul. Złota 7 lok. 18
00-019 Warszawa
(86) 218-03-29

Nazwa opracowania: Budowa przydomowych oczyszczalni ścieków			
Inwestor: Gmina Otmuchów, ul. Zamkowa 6, 48-385 Otmuchów			
Adres budowy: Katarzyna i Waldemar Michna Kamienna Góra 6	Nr działki: 100/1, 100/6	Branża: Sanitarna	Faza: PB
Tytuł rysunku: plan zagospodarowania terenu		Skala: 1:500	Data: 06.2017r.
Zespół projektowy:		Podpis:	Nr rysunku: 3
Projektant	mgr inż. Damian Wiktorzak upr. bud. nr: PDL/0075/PWOS/15		
Asystent projektanta	mgr inż. Piotr Sobczyk		

mgr inż. Damian Wiktorzak
nie odpowiada do proj. i kier. robotami
budowlanymi bez ograniczeń w specjalności
instalacyjnej PDL/0075/PWOS/15
i.b.

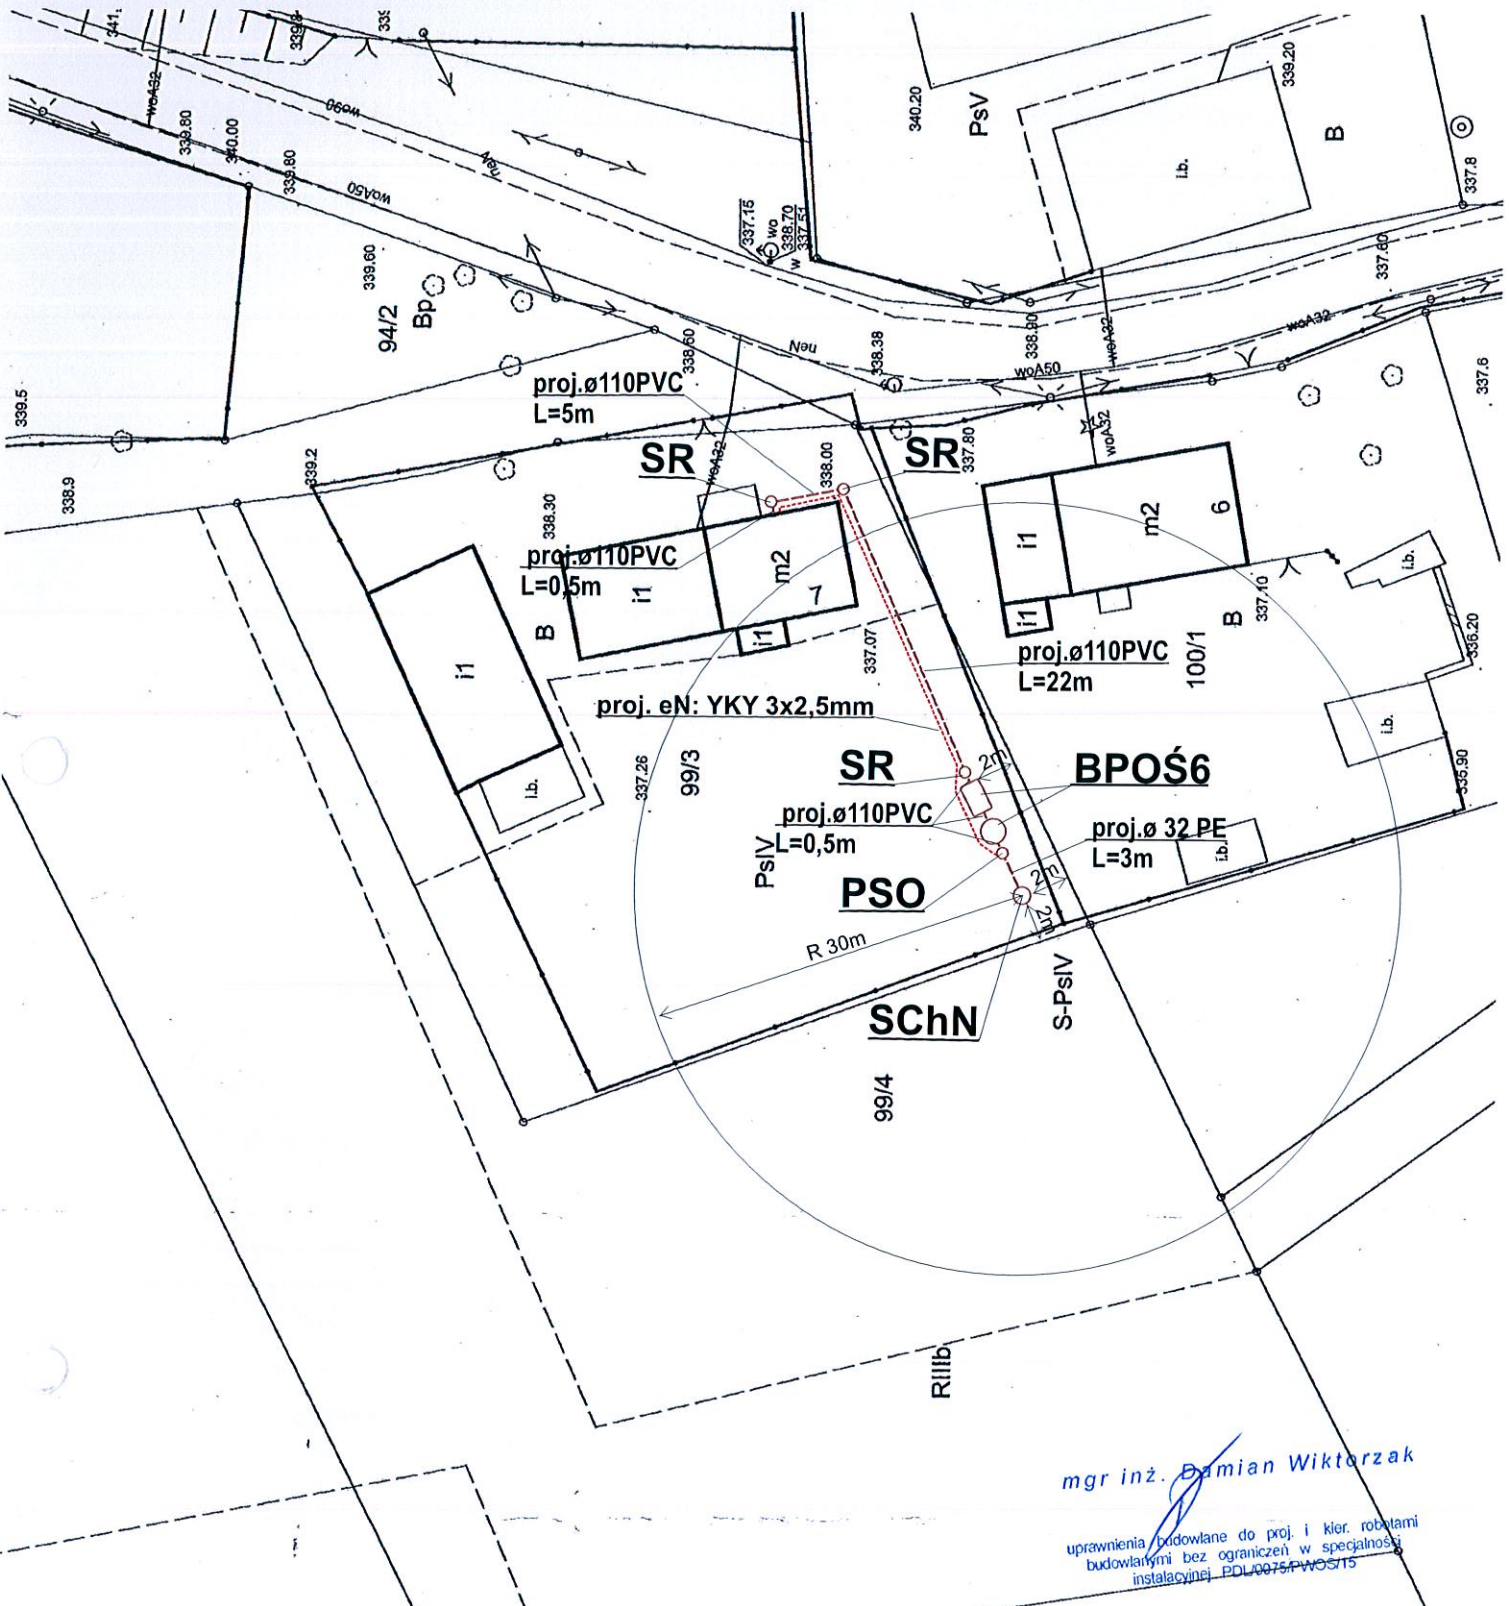


mgr inż. Damian Wiktorzak
 uprawnienia budowlane do proj. i kier. robotami
 budowlanymi bez ograniczeń w specjalności
 instalacyjnej PDL 0075/PWOS/15

W odległości 30m od rozłączenia
 nie ma studni wykorzystywanej do
 celów bytowych
 Instalacja w odległości minimum
 2m od granicy

Legenda:

- - - - - proj. rura kanalizacyjna
- - - - - proj. eN YKY
- PVC - proj. kanalizacja PVC
- PE - proj. kanał tłoczny PE
- BPOŚ6 - proj. przydomowa oczyszczalnia ścieków (RLM 6)
- PSO - proj. przepompownia ścieków oczyszczonych
- SChN - proj. studnia chłonna w nasypie
- SR - proj. studnia rewizyjna

 AQUATECH ul. Złota 7 lok. 18 00-019 Warszawa (86) 218-03-29				
Nazwa opracowania: Budowa przydomowych oczyszczalni ścieków				
Inwestor: Gmina Otmuchów, ul. Zamkowa 6, 48-385 Otmuchów				
Adres budowy: Katarzyna Madera, Maciej Bromirski Kamienna Góra 7		Nr działki: 99/3	Branża: Sanitarna	Faza: PB
Tytuł rysunku: plan zagospodarowania terenu			Skala: 1:500	Data: 06.2017r.
Zespół projektowy:			Podpis:	
Projektant	mgr inż. Damian Wiktorzak upr. bud. nr: PDL/0075/PWOS/15			
Asystent projektanta	mgr inż. Piotr Sobczyk			
			Nr rysunku: 4	

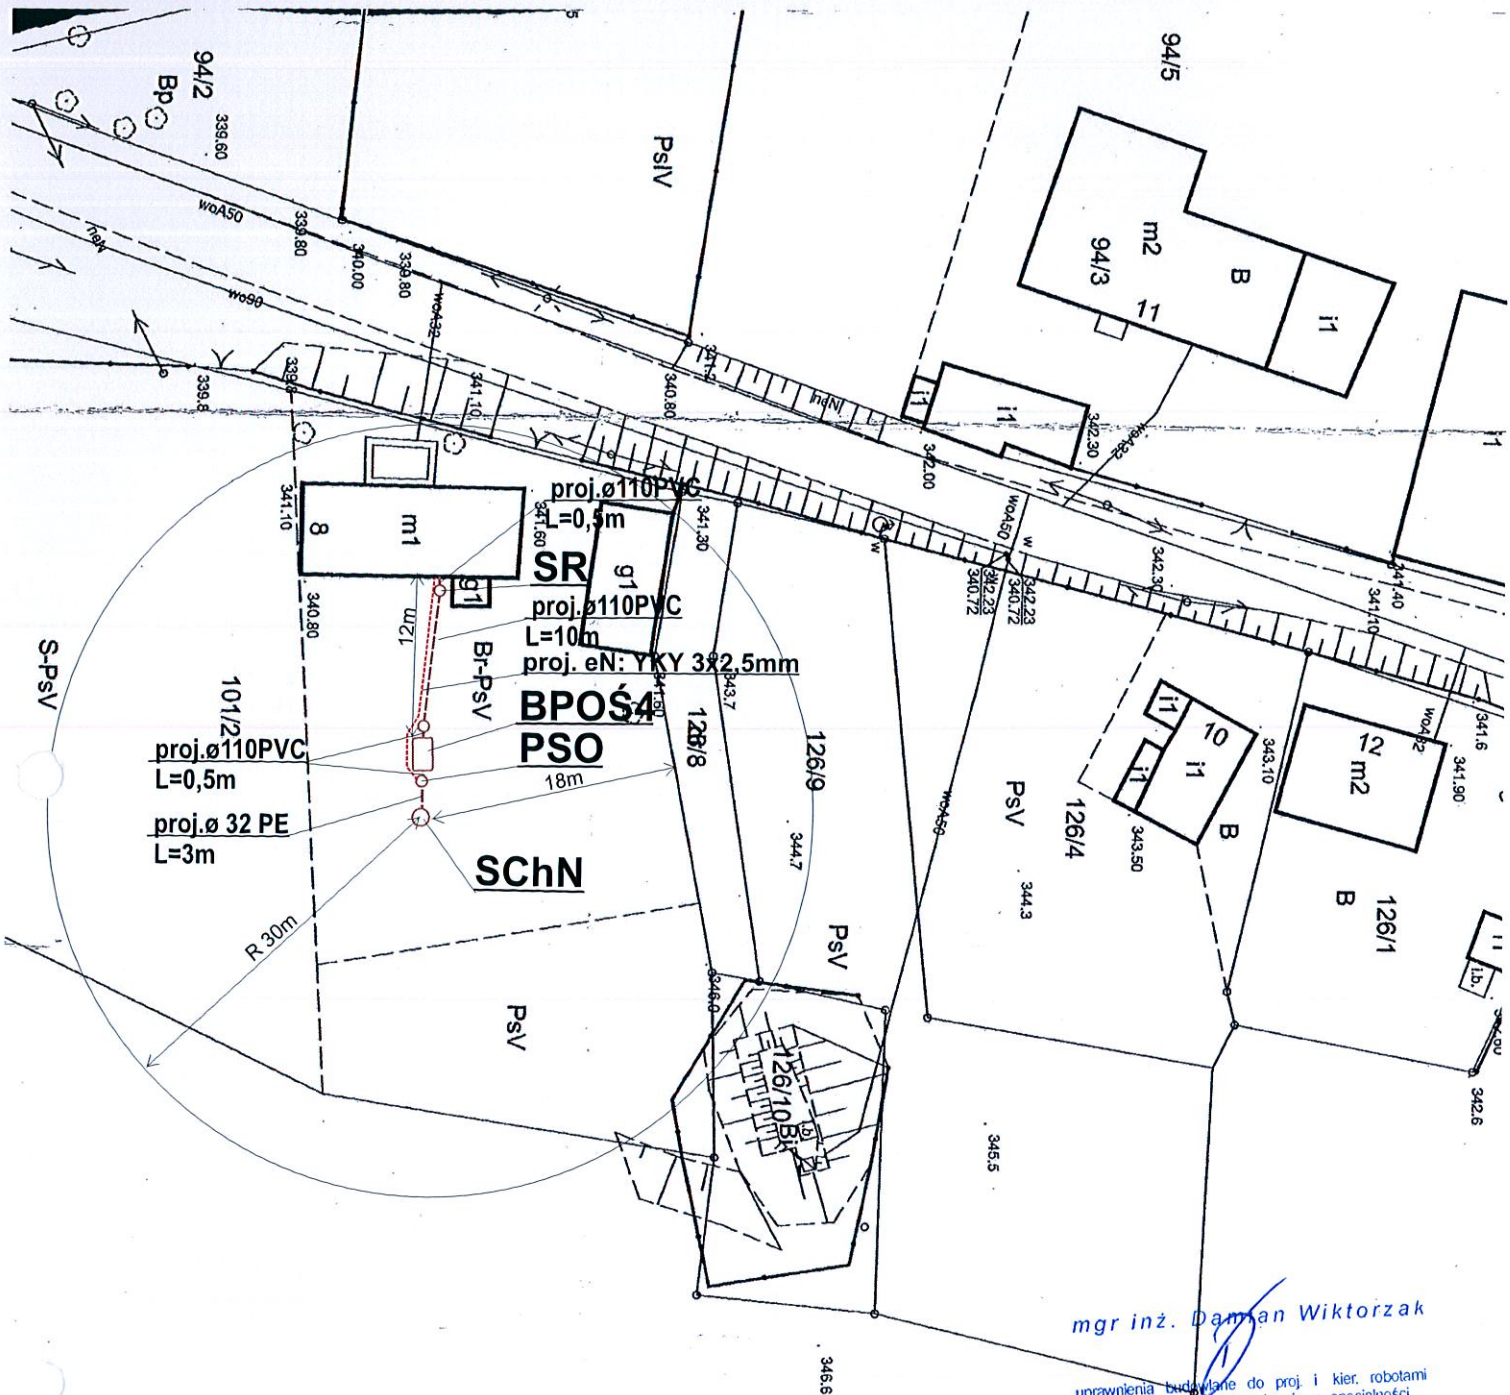

mgr inż. Damian Wiktorzak

uprawnienia budowlane do proj. i kier. robotami
budowlanymi bez ograniczeń w specjalności
instalacyjnej PDL0075/PWOS/15

W odległości 30m od rozłączenia
nie ma studni wykorzystywanej do
celów bytowych
Instalacja w odległości minimum
2m od granicy

MAPA ZASADNICZA

Skala 1:500

Powiatowy
Geodezji
48-300 N
tel. 77 408

Identyfikacji

Imię:	
Data:	
ZESPÓŁ	
Ident.	
Nazwa	
Specj.	
Dir.	
Znac.	
Pos.	

Legenda:

- - - - - proj. rura kanalizacyjna
- - - - - proj. eN YKY
- PVC - proj. kanalizacja PVC
- PE - proj. kanał tłoczny PE
- BPOŚ4 - proj. przydomowa oczyszczalnia ścieków (RLM 4)
- PSO - proj. przepompownia ścieków oczyszczonych
- SCHN - proj. studnia chłonna w nasypie
- SR - proj. studnia rewizyjna




AQUATECH

ul. Ziota 7 lok. 18
00-019 Warszawa
(86) 218-03-29

Nazwa opracowania: Budowa przydomowych oczyszczalni ścieków			
Inwestor: Gmina Otmuchów, ul. Zamkowa 6, 48-385 Otmuchów			
Adres budowy: Teodor Sezonowicz Kamienna Góra 8	Nr działki: 101/2	Branża: Sanitarna	Faza: PB
Tytuł rysunku: plan zagospodarowania terenu		Skala: 1:500	Data: 06.2017r.
Zespół projektowy:		Podpis:	
Projektant	mgr inż. Damian Wiktorzak upr. bud. nr: PDL/0075/PWOS/15	Nr rysunku: 5	
Asystent projektanta	mgr inż. Piotr Sobczyk		

97 W odległości 30m od rozsączenia nie ma studni wykorzystywanej do celów bytowych
Instalacja w odległości minimum 2m od granicy

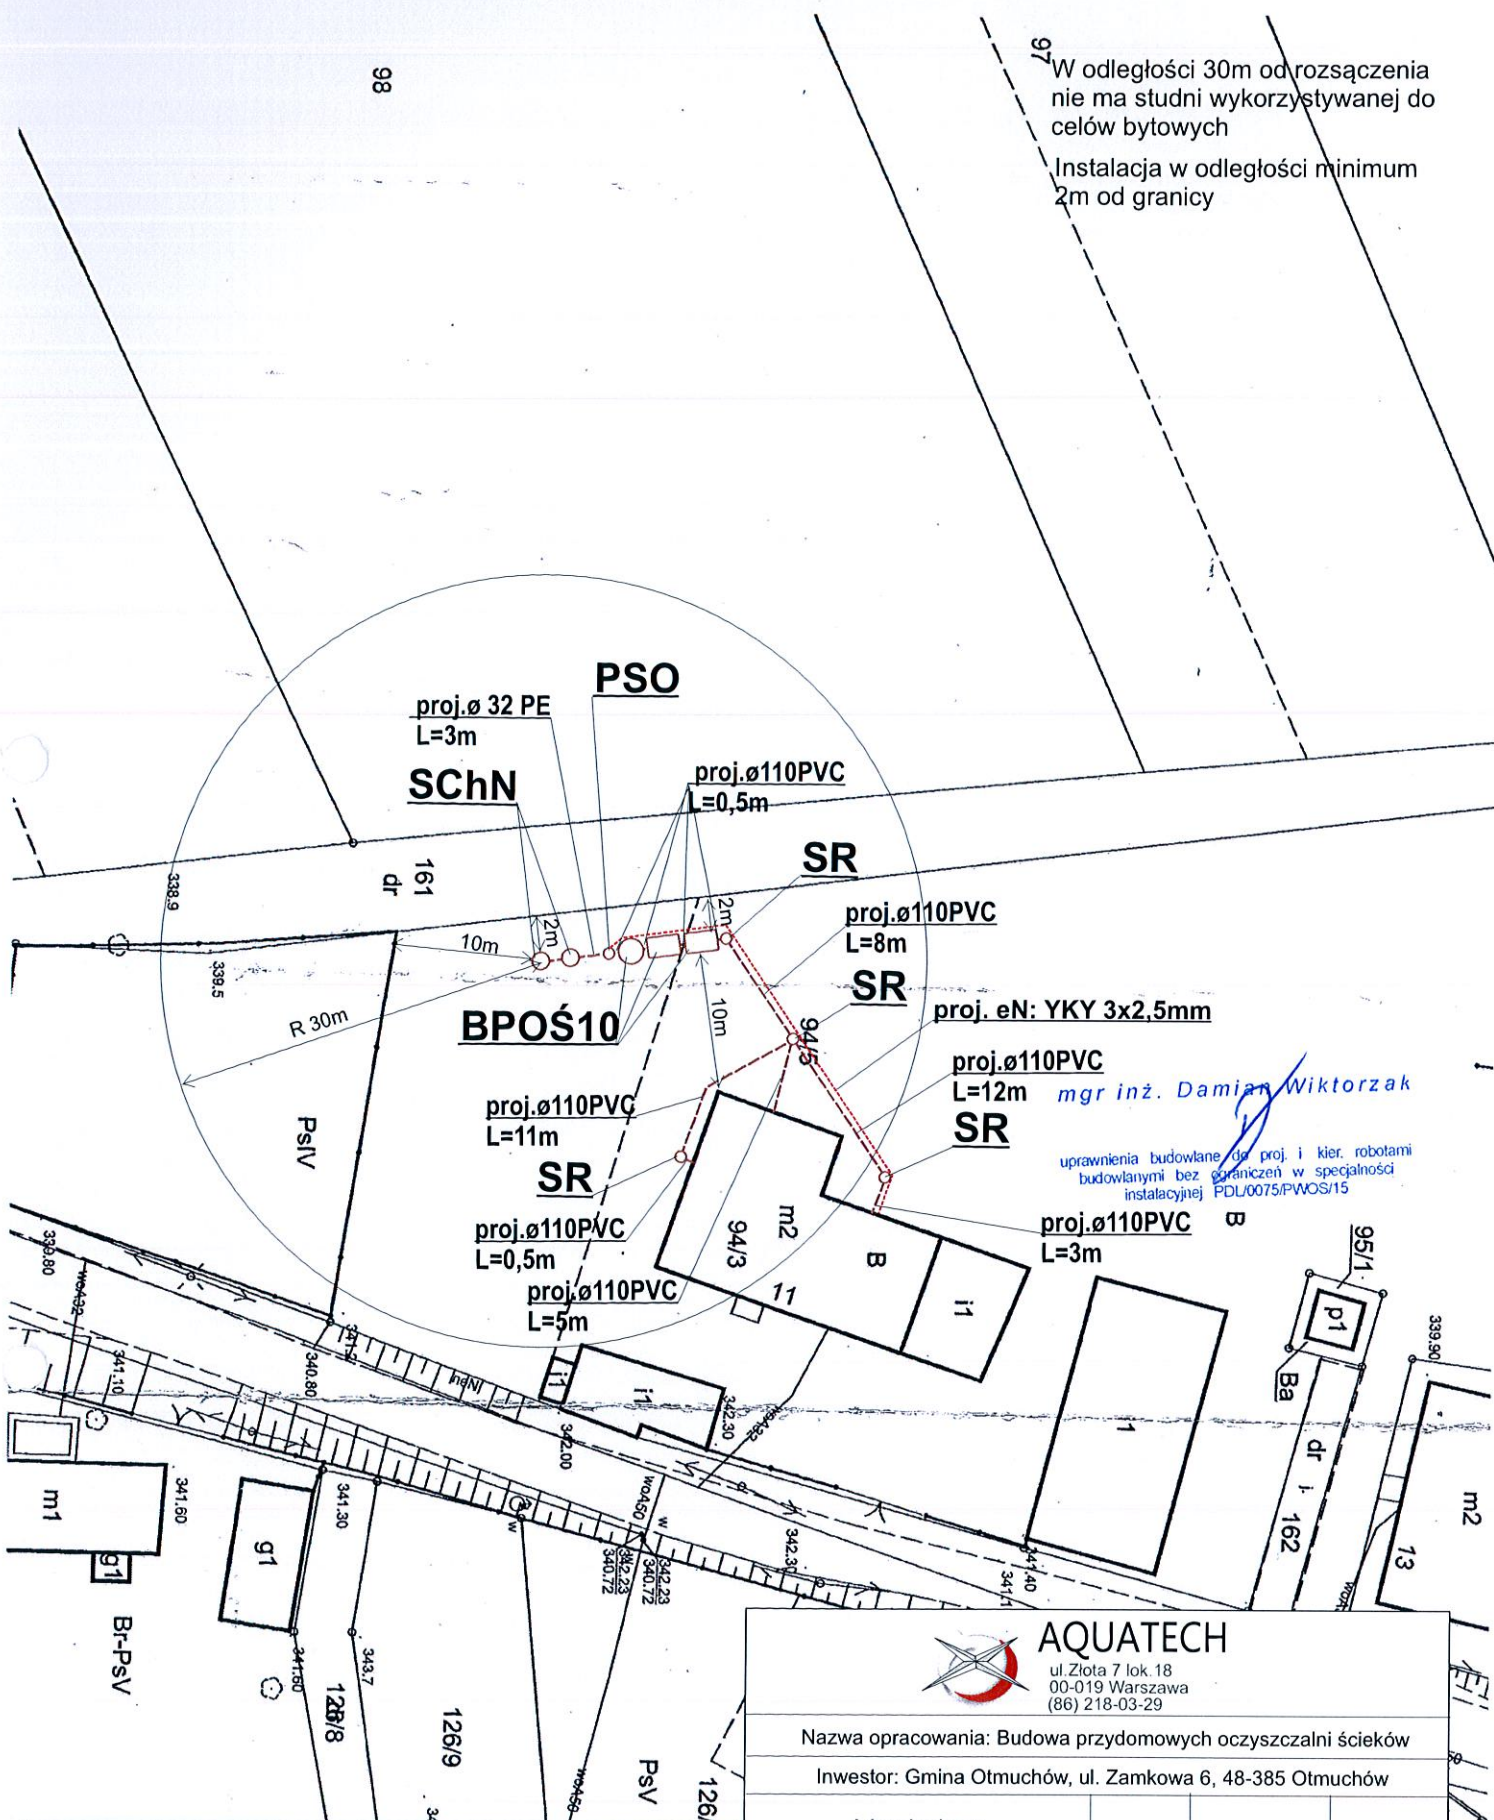


mgr inż. Damian Wiktorzak
uprawnienia budowlane do proj. i kier. robotami budowlanymi bez ograniczeń w specjalności instalacyjnej PDL/0075/PWOS/15

Legenda:

- - - - - proj. rura kanalizacyjna
- - - - - proj. eN YKY
- PVC - proj. kanalizacja PVC
- PE - proj. kanał tłoczny PE
- BPOŚ10 - proj. przydomowa oczyszczalnia ścieków (RLM 10)
- PSO - proj. przepompownia ścieków oczyszczonych
- SChN - proj. studnia chłonna w nasypie
- SR - proj. studnia rewizyjna

AQUATECH			
ul. Ziota 7 lok. 18 00-019 Warszawa (86) 218-03-29			
Nazwa opracowania: Budowa przydomowych oczyszczalni ścieków			
Inwestor: Gmina Otmuchów, ul. Zamkowa 6, 48-385 Otmuchów			
Adres budowy: Dariusz Badowski, Gmina Otmuchów Kamienna Góra 11		Nr działki: 94/3, 94/5	Branża: Sanitarna
Faza: PB		Data: 06.2017r.	
Tytuł rysunku: plan zagospodarowania terenu		Skala: 1:500	Data: 06.2017r.
Zespół projektowy:			Podpis:
Projektant	mgr inż. Damian Wiktorzak upr. bud. nr: PDL/0075/PWOS/15		Nr rysunku: 6
Asystent projektanta	mgr inż. Piotr Sobczyk		

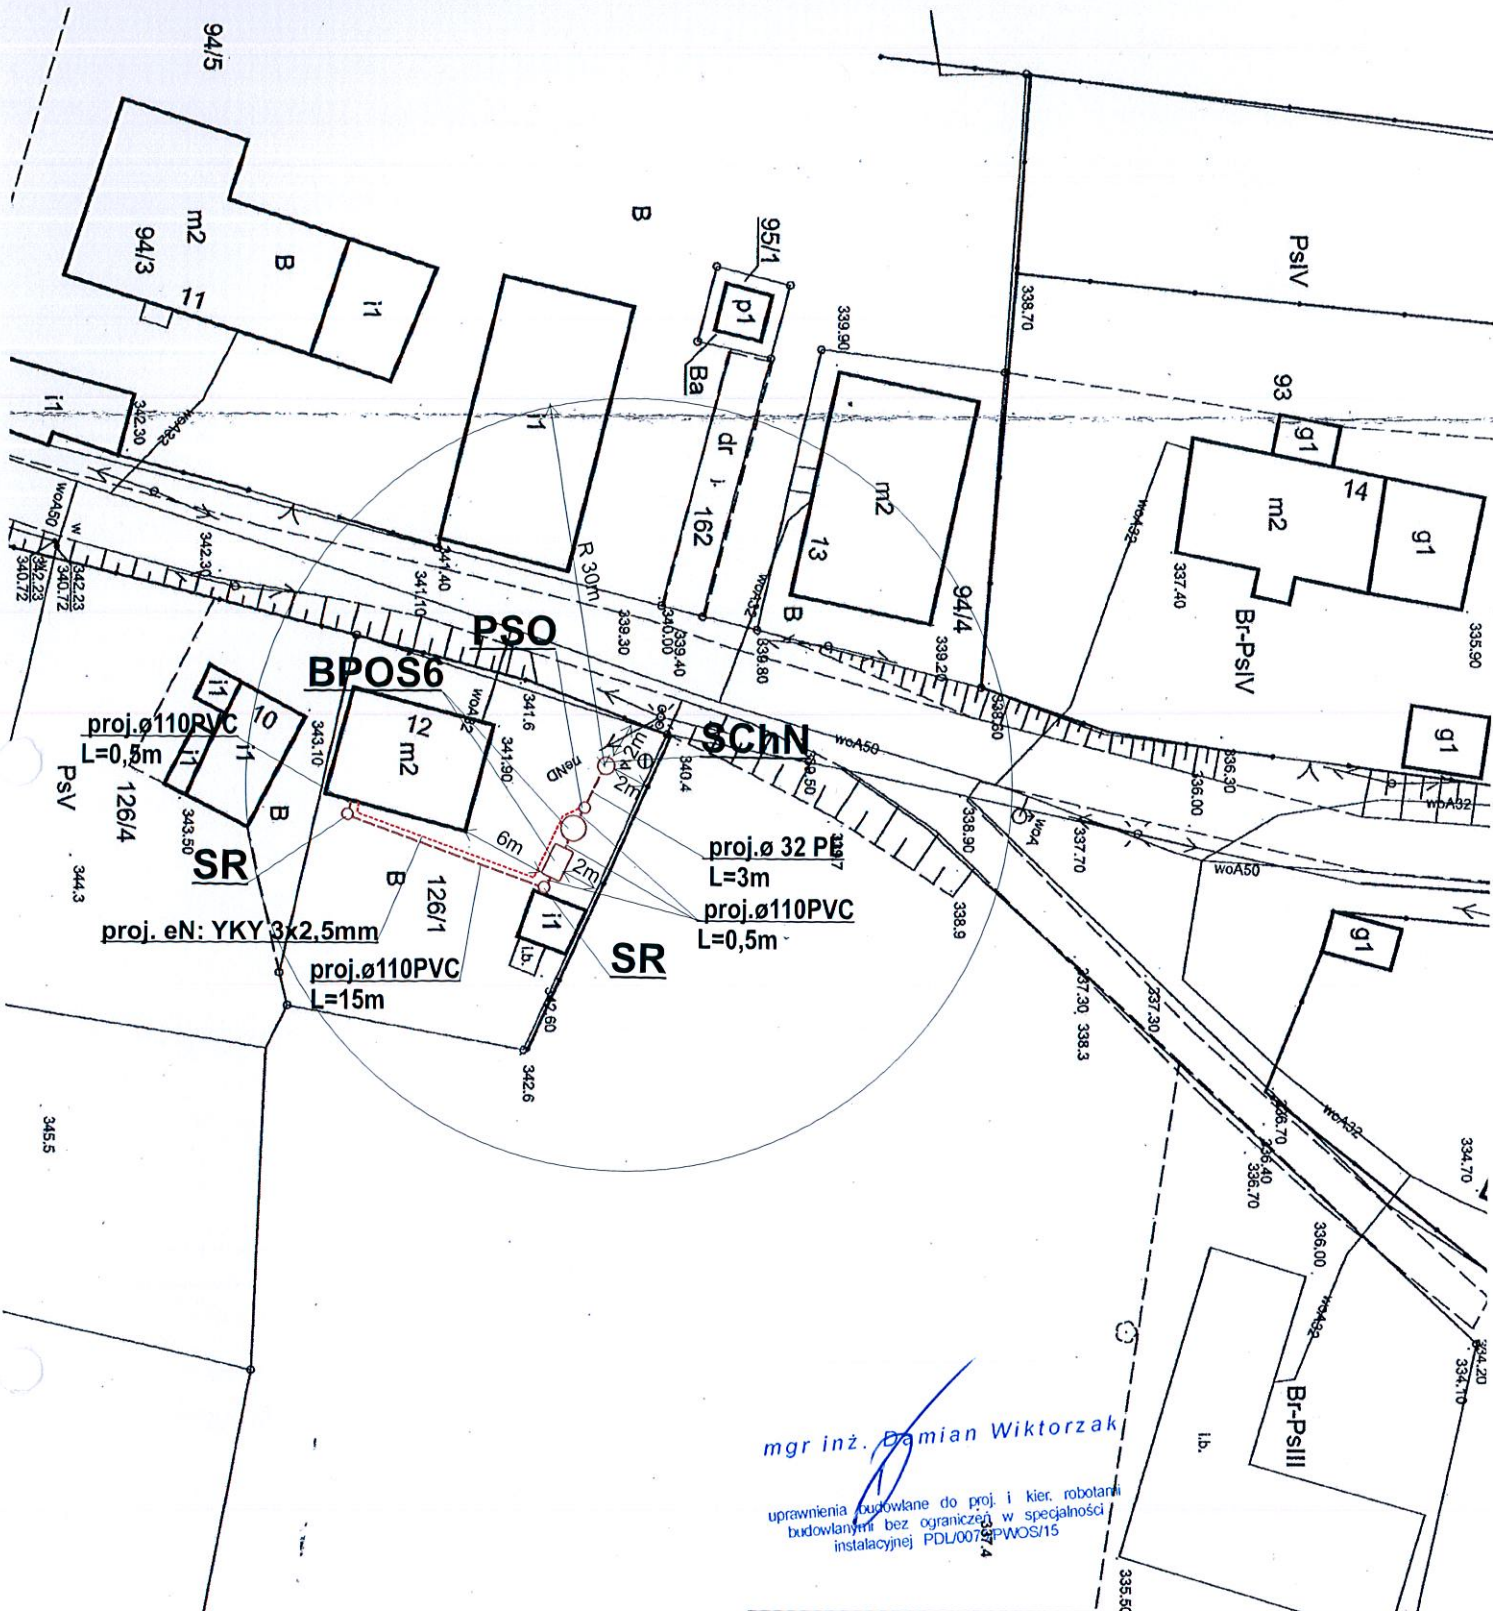

mgr inż. Damian Wiktorzak

uprawnienia budowlane do proj. i kier. robotami
budowlanymi bez ograniczeń w specjalności
instalacyjnej PDL/0075/PWOS/15

W odległości 30m od rozszączenia
nie ma studni wykorzystywanej do
celów bytowych

Instalacja w odległości minimum
2m od granicy

Legenda:

- - - - - proj. rura kanalizacyjna
- - - - - proj. eN YKY
- PVC - proj. kanalizacja PVC
- PE - proj. kanał tłoczny PE
- BPOS6 - proj. przydomowa oczyszczalnia ścieków (RLM 6)
- PSO - proj. przepompownia ścieków oczyszczonych
- SCHN - proj. studnia chłonna w nasypie
- SR - proj. studnia rewizyjna



AQUATECH

ul. Złota 7 lok. 18
00-019 Warszawa
(86) 218-03-29

Nazwa opracowania: Budowa przydomowych oczyszczalni ścieków

Inwestor: Gmina Otmuchów, ul. Zamkowa 6, 48-385 Otmuchów

Adres budowy: Stanisława Joachimiak, Henryk Joachimiak Kamienna Góra 12	Nr działki: 126/1	Branża: Sanitarna	Faza: PB
--	----------------------	----------------------	-------------

Tytuł rysunku: plan zagospodarowania terenu		Skala: 1:500	Data: 06.2017r.
---	--	--------------	--------------------

Zespół projektowy:		Podpis:	Nr rysunku: 7
Projektant	mgr inż. Damian Wiktorzak upr. bud. nr: PDL/0075/PWOS/15		
Asystent projektanta	mgr inż. Piotr Sobczyk		



AQUATECH

ul. Złota 7 lok. 18
00-019 Warszawa
(86) 218-03-29

Nazwa opracowania: Budowa przydomowych oczyszczalni ścieków

Investor: Gmina Otmuchów, ul. Zamkowa 6, 48-385 Otmuchów

Adres budowy: Maria Dereń, Grażyna Węgrzyn, Paweł Bađowski, Gmina Otmuchów Kamienna Góra 13		Nr działki: 94/4, 94/5	Branża: Sanitarna	Faza: PB
Tytuł rysunku: plan zagospodarowania terenu		Skala: 1:500	Data: 06.2017r.	
Zespół projektowy:		Podpis:		
Projektant	mgr inż. Damian Wiktorzak upr. bud. nr: PDL/0075/PWOS/15			Nr rysunku: 8
Asystent projektanta	mgr inż. Piotr Sobczyk			

Legenda:

----- - proj. rura kanalizacyjna

----- - proj. eN YKY

PVC - proj. kanalizacja PVC

PE - proj. kanał tłoczny PE

BPOŚ6 - proj. przydomowa oczyszczalnia ścieków (RLM 6)

PSO - proj. przepompownia ścieków oczyszczonych

SChN - proj. studnia chłonna w nasypie


SR - proj. studnia rewizyjna

W odległości 30m od rozszczenia
nie ma studni wykorzystywanej do
celów bytowych

Instalacja w odległości minimum
2m od granicy

mgr inż. Damian Wiktorzak

uprawnienia budowlane do proj. i kier. robotami
budowlanymi bez ograniczeń w specjalności
instalacyjnej PDL/0075/PWOS/15

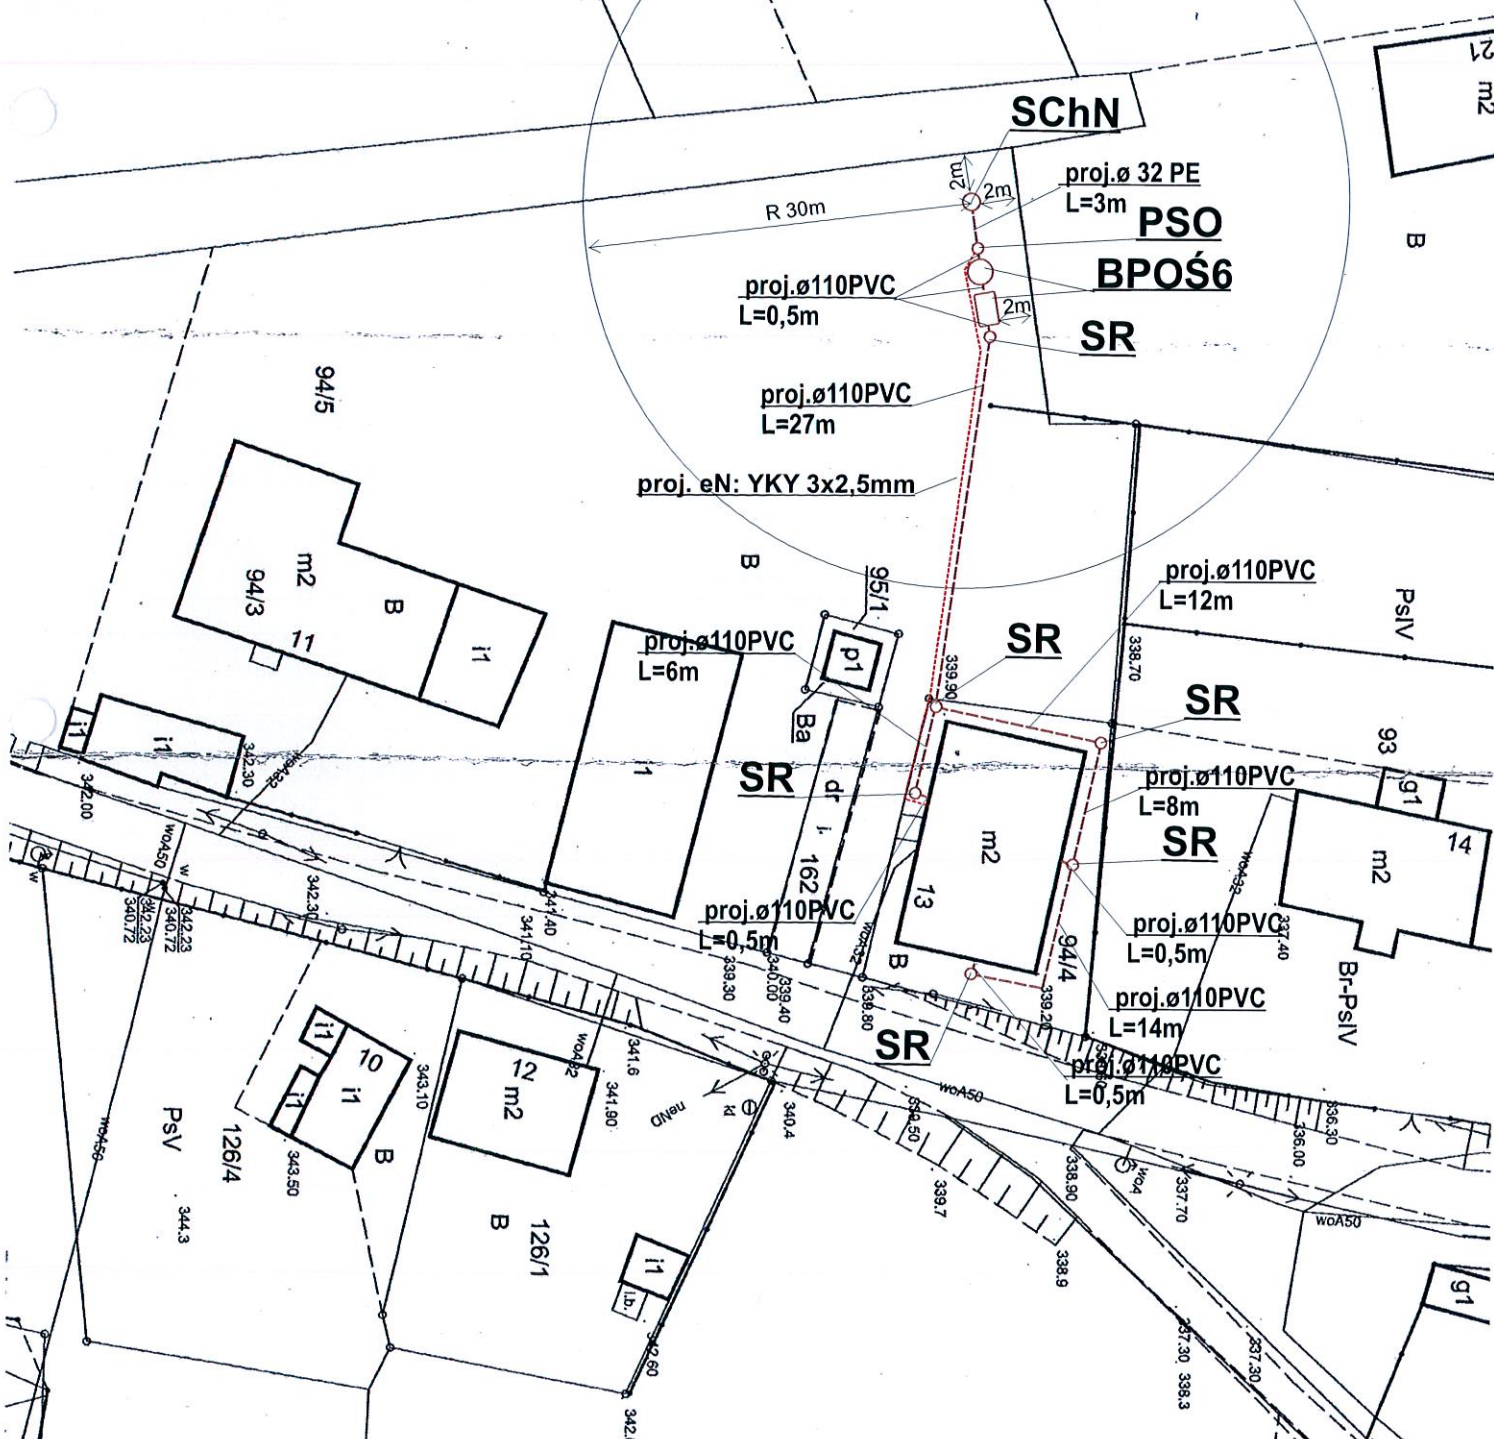

Legenda:

- - - - - proj. rura kanalizacyjna

- - - - - proj. eN YKY

PVC - proj. kanalizacja PVC

PE - proj. kanał tłoczny PE

BPOŚ6 - proj. przydomowa oczyszczalnia ścieków (RLM 6)

PSO - proj. przepompownia ścieków oczyszczonych

SChN - proj. studnia chłonna w nasypie

SR - proj. studnia rewizyjna

**AQUATECH**ul. Złota 7 lok. 18
00-019 Warszawa
(86) 218-03-29

Nazwa opracowania: Budowa przydomowych oczyszczalni ścieków

Inwestor: Gmina Otmuchów, ul. Zamkowa 6, 48-385 Otmuchów

Adres budowy:
Mariusz Rudnicki
Kamienna Góra 14Nr działki:
93Branża:
SanitarnaFaza:
PB

Tytuł rysunku: plan zagospodarowania terenu

Skala: 1:500

Data:
06.2017r.

Zespół projektowy:

Podpis:

Projektant


mgr inż. Damian Wiktorzak
upr. bud. nr: PDL/0075/PWOS/15


Nr rysunku:

9

Asystent
projektanta

mgr inż. Piotr Sobczyk

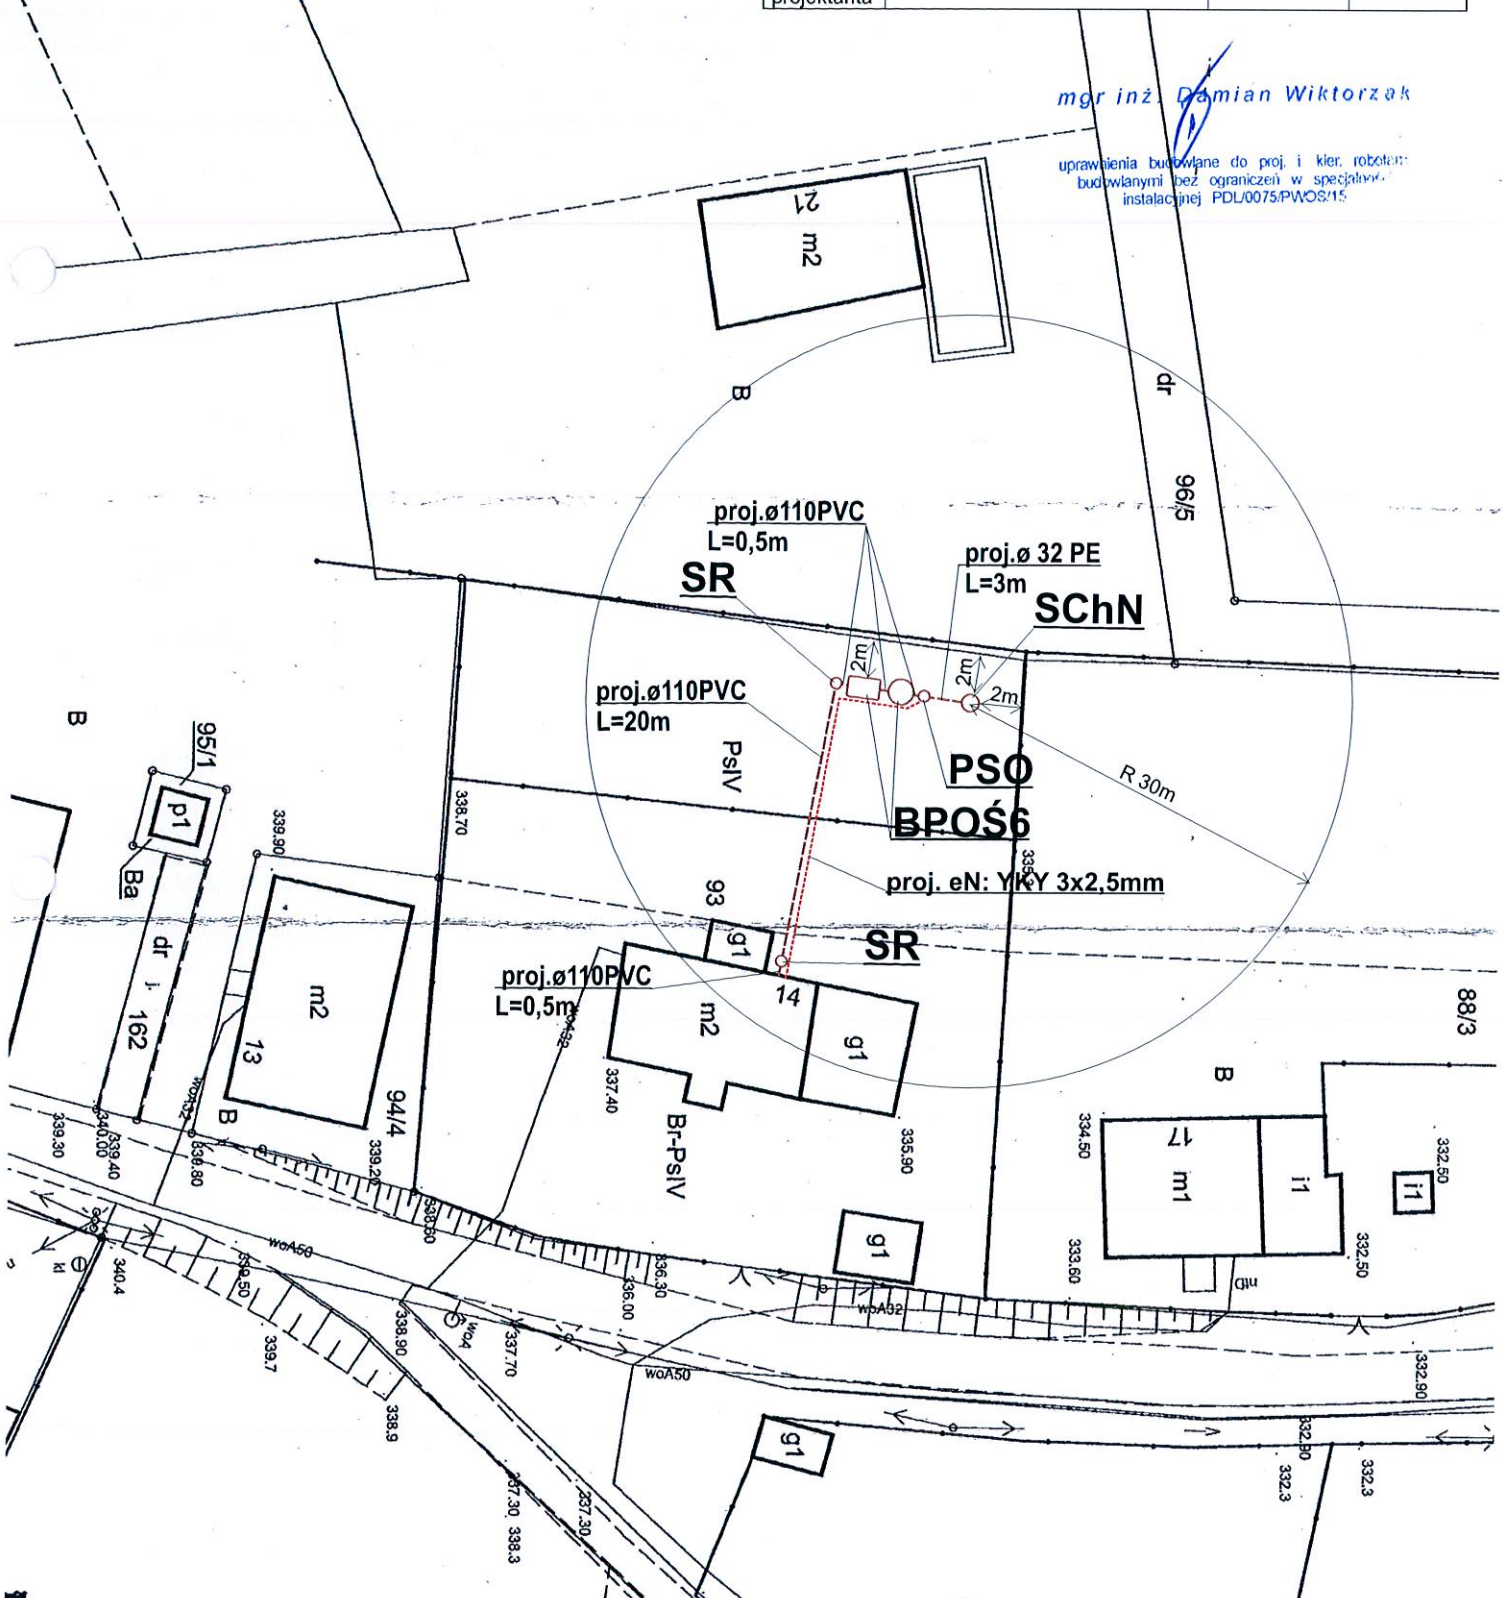W odległości 30m od rozsączenia
nie ma studni wykorzystywanej do
celów bytowychInstalacja w odległości minimum
2m od granicymgr inż. *Damian Wiktorzak*uprawnienia budowlane do proj. i kier. robotami
budowlanymi bez ograniczeń w specjalizacji
instalacyjnej PDL/0075/PWOS/15

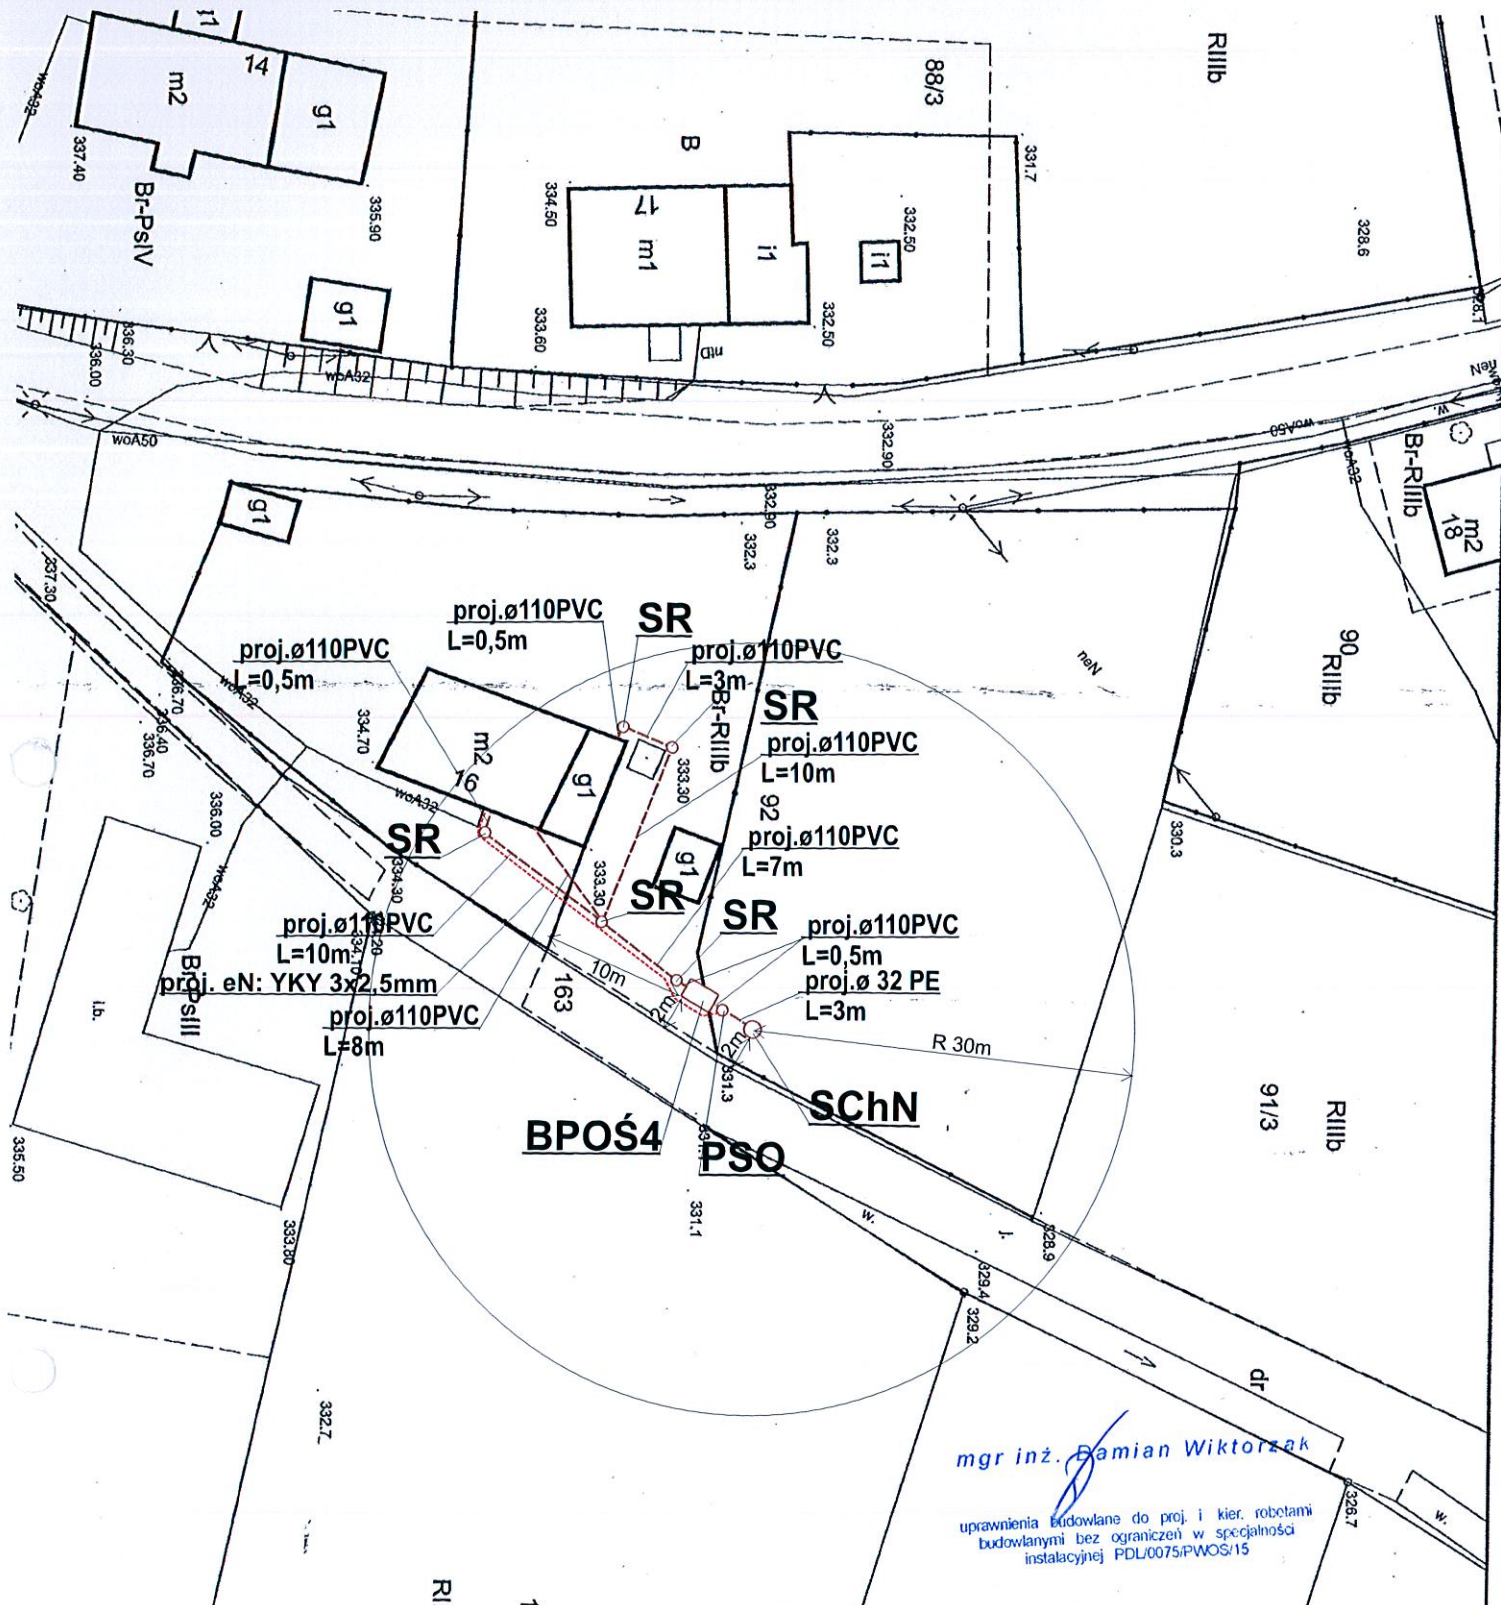

mgr inż. Damian Wiktorzak
 uprawnienia budowlane do proj. i kier. robotami
 budowlanymi bez ograniczeń w specjalności
 instalacyjnej PDL/0075/PWOS/15

W odległości 30m od rozsączenia
nie ma studni wykorzystywanej do
celów bytowych
Instalacja w odległości minimum
2m od granicy

Legenda:


- - - - - proj. rura kanalizacyjna
- - - - - proj. eN YKY
- PVC - proj. kanalizacja PVC
- PE - proj. kanał tłoczny PE
- BPOŚ4 - proj. przydomowa oczyszczalnia ścieków (RLM 4)
- PSO - proj. przepompownia ścieków oczyszczonych
- SCHN - proj. studnia chłonna w nasypie
- SR - proj. studnia rewizyjna



AQUATECH

ul. Ziola 7 lok. 18
 00-019 Warszawa
 (86) 218-03-29

Nazwa opracowania: Budowa przydomowych oczyszczalni ścieków			
Inwestor: Gmina Otmuchów, ul. Zamkowa 6, 48-385 Otmuchów			
Adres budowy: Krzysztofa Kręcichwost Kamienna Góra 16	Nr działki: 92	Branża: Sanitarna	Faza: PB
Tytuł rysunku: plan zagospodarowania terenu		Skala: 1:500	Data: 06.2017r.
Zespół projektowy:		Podpis:	
Projektant	mgr inż. Damian Wiktorzak upr. bud. nr: PDL/0075/PWOS/15		
Asystent projektanta	mgr inż. Piotr Sobczyk		
			Nr rysunku: 10

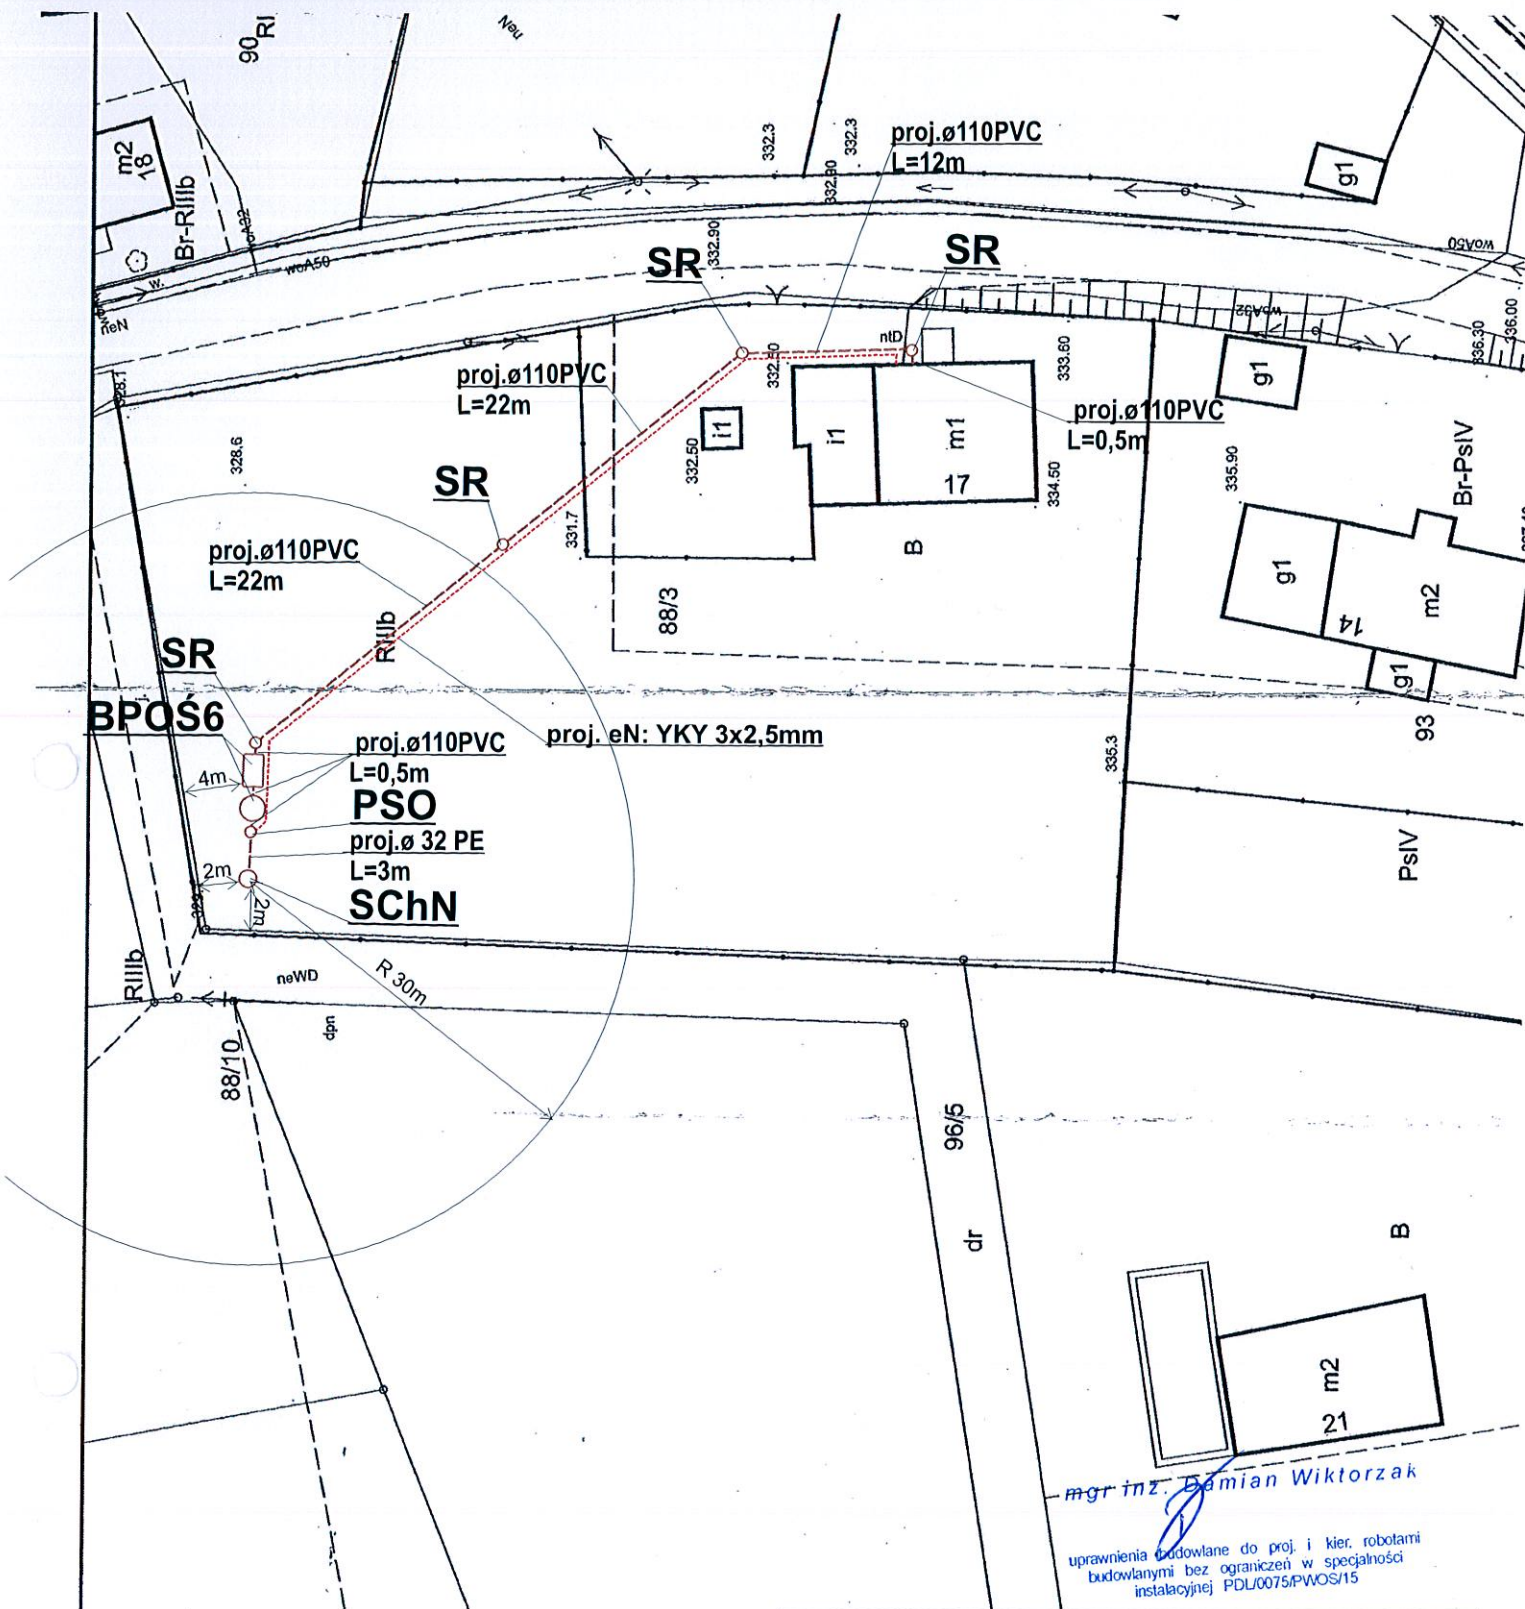

mgr inż. Damian Wiktorzak
 uprawnienia budowlane do proj. i kier. robotami
 budowlanymi bez ograniczeń w specjalności
 instalacyjnej PDL/0075/PWOS/15

W odległości 30m od rozsączenia
 nie ma studni wykorzystywanej do
 celów bytowych
 Instalacja w odległości minimum
 2m od granicy

Legenda:


- - - - - proj. rura kanalizacyjna
- - - - - proj. eN YKY
- PVC - proj. kanalizacja PVC
- PE - proj. kanał tłoczny PE
- BPOŚ6 - proj. przydomowa oczyszczalnia ścieków (RLM 6)
- PSO - proj. przepompownia ścieków oczyszczonych
- SChN - proj. studnia chłonna w nasypie
- SR - proj. studnia rewizyjna



AQUATECH

ul. Ziota 7 lok. 18
 00-019 Warszawa
 (86) 218-03-29

Nazwa opracowania: Budowa przydomowych oczyszczalni ścieków			
Inwestor: Gmina Otmuchów, ul. Zamkowa 6, 48-385 Otmuchów			
Adres budowy: Agnieszka Didenko Kamienna Góra 17	Nr działki: 88/3	Branża: Sanitarna	Faza: PB
Tytuł rysunku: plan zagospodarowania terenu		Skala: 1:500	Data: 06.2017r.
Zespół projektowy:		Podpis:	
Projektant	mgr inż. Damian Wiktorzak upr. bud. nr: PDL/0075/PWOS/15		
Asystent projektanta	mgr inż. Piotr Sobczyk		
			Nr rysunku: 11

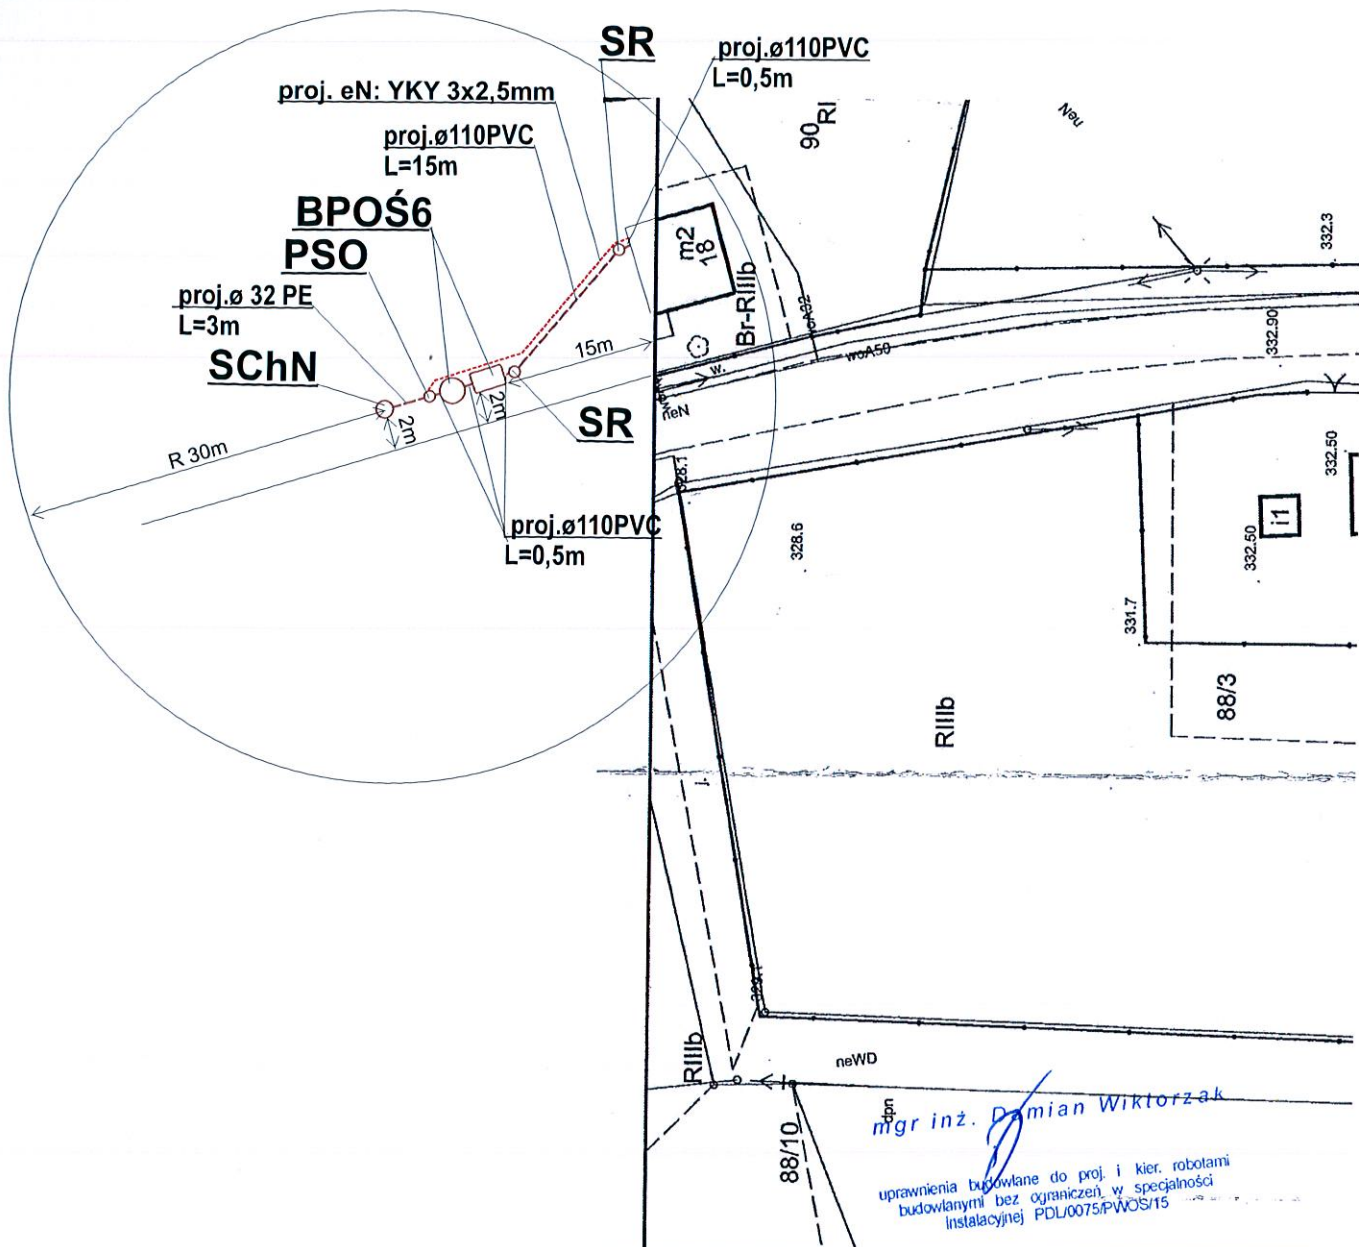

mgr inż. Damian Wiktorzak
 uprawnienia budowlane do proj. i kier. robotami
 budowlanymi bez ograniczeń w specjalności
 Instalacyjnej PDL/0075/PWOS/15

W odległości 30m od rozszaczenia
 nie ma studni wykorzystywanej do
 celów bytowych
 Instalacja w odległości minimum
 2m od granicy


Legenda:


- - proj. rura kanalizacyjna
- - proj. eN YKY
- PVC - proj. kanalizacja PVC
- PE - proj. kanał tłoczny PE
- BPOŚ6 - proj. przydomowa oczyszczalnia ścieków (RLM 6)
- PSO - proj. przepompownia ścieków oczyszczonych
- SChN - proj. studnia chłonna w nasypie
- SR - proj. studnia rewizyjna



AQUATECH

ul. Ziota 7 lok. 18
 00-019 Warszawa
 (86) 218-03-29

Nazwa opracowania: Budowa przydomowych oczyszczalni ścieków			
Inwestor: Gmina Otmuchów, ul. Zamkowa 6, 48-385 Otmuchów			
Adres budowy: Krzysztof Baran Kamienna Góra 18	Nr działki: 90	Branża: Sanitarna	Faza: PB
Tytuł rysunku: plan zagospodarowania terenu		Skala: 1:500	Data: 06.2017r.
Zespół projektowy:		Podpis:	
Projektant	mgr inż. Damian Wiktorzak upr. bud. nr: PDL/0075/PWOS/15		
Asystent projektanta	mgr inż. Piotr Sobczyk		
			Nr rysunku: 12

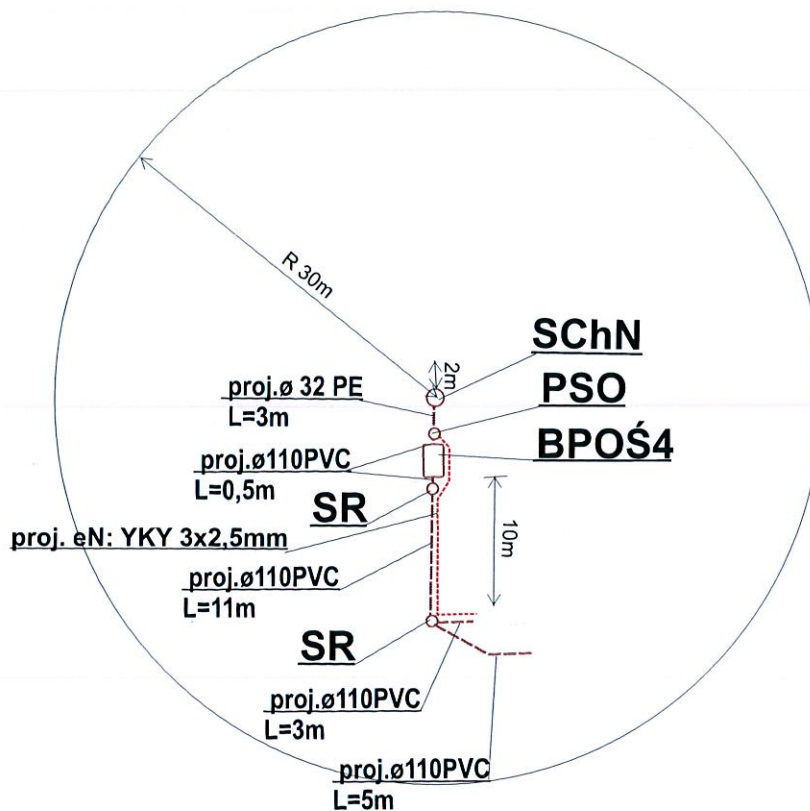

mgr inż. *Damian Wiktorzak*
 uprawnienia budowlane do proj. i kier. robotami
 budowlanymi bez ograniczeń w specjalności
 instalacyjnej PDL/0075/PWOS/15


W odległości 30m od rozszaczenia
 nie ma studni wykorzystywanej do
 celów bytowych

Instalacja w odległości minimum
 2m od granicy

Legenda:

- - - - - proj. rura kanalizacyjna
- - - - - proj. eN YKY
- PVC - proj. kanalizacja PVC
- PE - proj. kanał tłoczny PE
- BPOŚ4 - proj. przydomowa oczyszczalnia ścieków (RLM 4)
- PSO - proj. przepompownia ścieków oczyszczonych
- SChN - proj. studnia chłonna w nasypie
- SR - proj. studnia rewizyjna

 AQUATECH ul. Złota 7 lok. 18 00-019 Warszawa (86) 218-03-29			
Nazwa opracowania: Budowa przydomowych oczyszczalni ścieków			
Inwestor: Gmina Otmuchów, ul. Zamkowa 6, 48-385 Otmuchów			
Adres budowy: Piotr Kopcisz Kamienna Góra 20	Nr działki: 89	Branża: Sanitarna	Faza: PB
Tytuł rysunku: plan zagospodarowania terenu		Skala: 1:500	Data: 06.2017r.
Zespół projektowy:		Podpis:	
Projektant	mgr inż. Damian Wiktorzak upr. bud. nr: PDL/0075/PWOS/15	<i>Damian Wiktorzak</i>	Nr rysunku: 13
Asystent projektanta	mgr inż. Piotr Sobczyk		

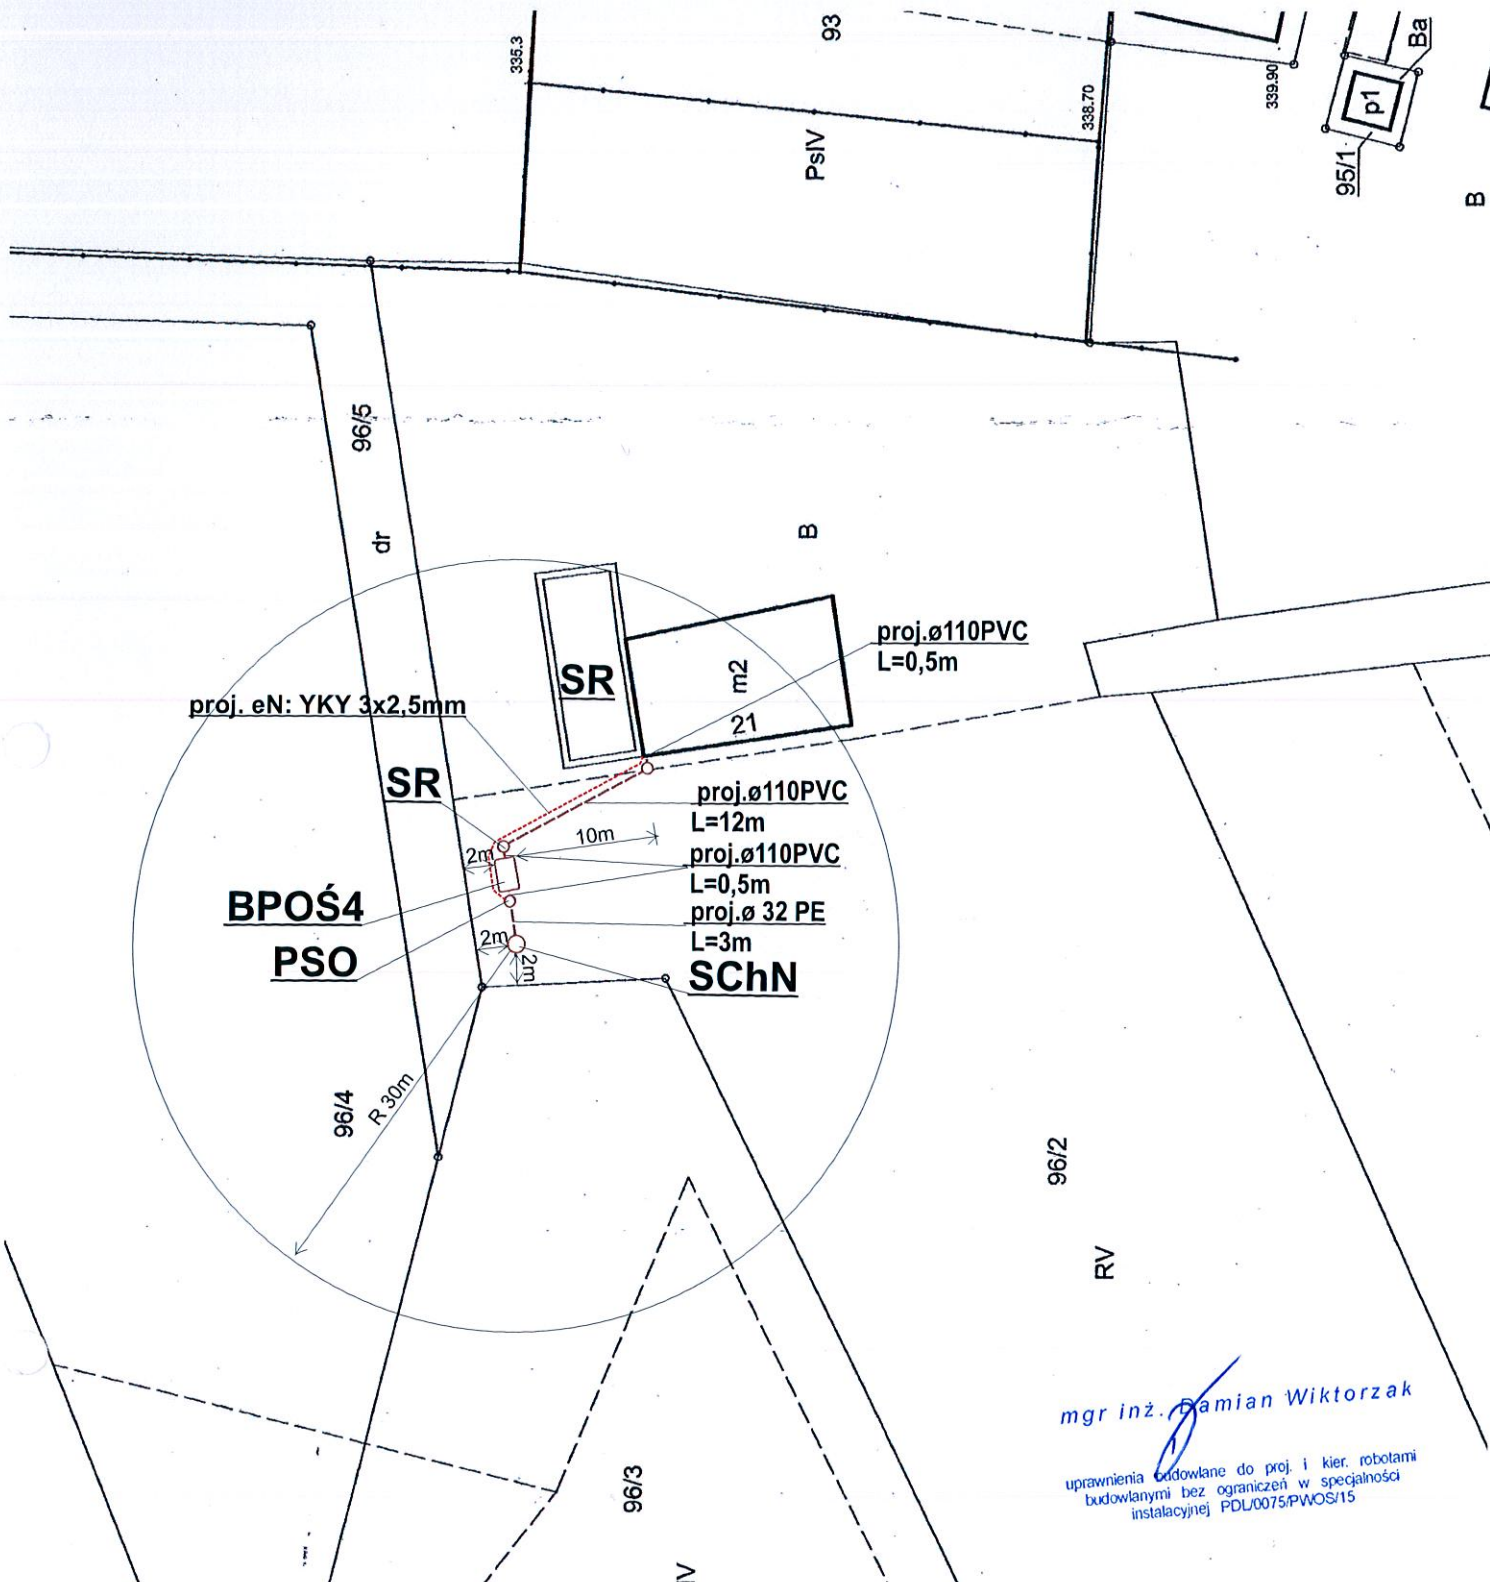

mgr inż. Damian Wiktorzak
 uprawnienia budowlane do proj. i kier. robotami
 budowlanymi bez ograniczeń w specjalności
 instalacyjnej PDL/0075/PWOS/15

W odległości 30m od rozszaczenia
 nie ma studni wykorzystywanej do
 celów bytowych
 Instalacja w odległości minimum
 2m od granicy


Legenda:

- - - - - proj. rura kanalizacyjna
- - - - - proj. eN YKY
- PVC - proj. kanalizacja PVC
- PE - proj. kanał tłoczny PE
- BPOŚ4 - proj. przydomowa oczyszczalnia ścieków (RLM 4)
- PSO - proj. przepompownia ścieków oczyszczonych
- SCHN - proj. studnia chłonna w nasypie
- SR - proj. studnia rewizyjna

 AQUATECH ul. Ziola 7 lok. 18 00-019 Warszawa (86) 218-03-29			
Nazwa opracowania: Budowa przydomowych oczyszczalni ścieków			
Inwestor: Gmina Otmuchów, ul. Zamkowa 6, 48-385 Otmuchów			
Adres budowy: Lidia i Wiesław Wojtalik Kamienna Góra 21	Nr działki: 96/2	Branża: Sanitarna	Faza: PB
Tytuł rysunku: plan zagospodarowania terenu		Skala: 1:500	Data: 06.2017r.
Zespół projektowy:		Podpis:	Nr rysunku: 14
Projektant	mgr inż. Damian Wiktorzak upr. bud. nr: PDL/0075/PWOS/15		
Asystent projektanta	mgr inż. Piotr Sobczyk		

RV1


Schemat instalacji BPOŚ 4

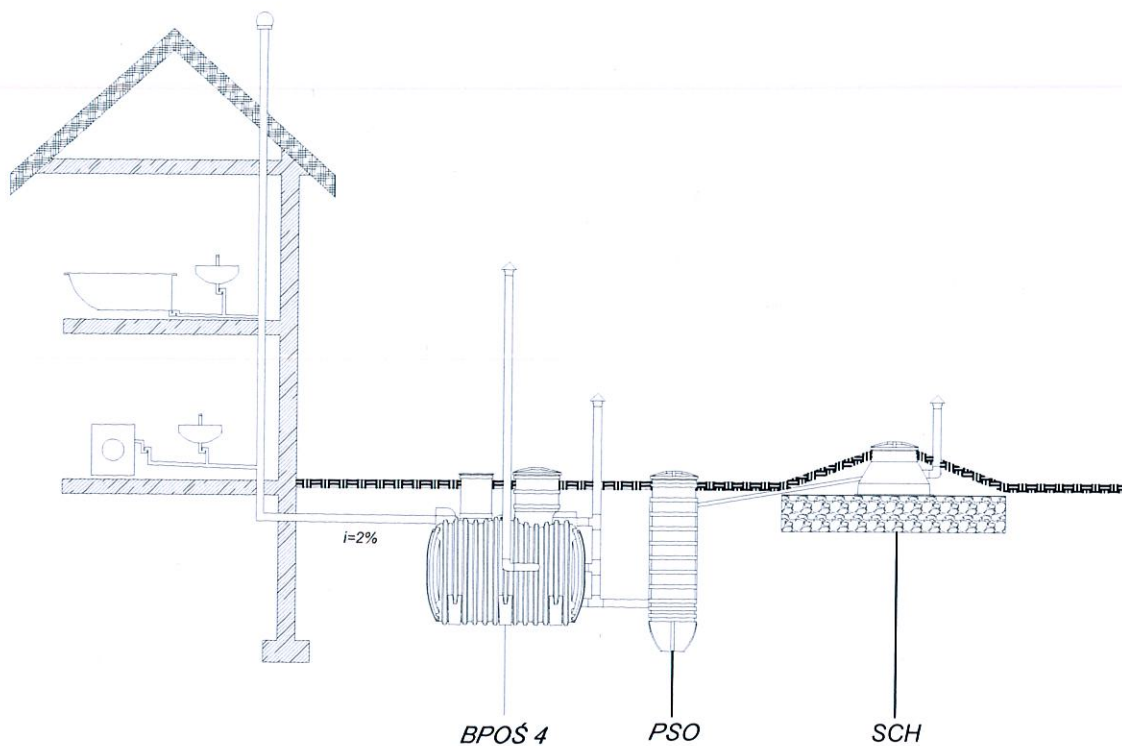

BPOŚ 4 - przydomowa bezprądowa oczyszczalnia ścieków
 PSO - przepompownia ścieku oczyszczonego
 SCH - studnia chłonna

jednostka projektowa:		S.A.	
		AQUATECH	
BIOLOGICZNE OCZYSZCZALNIE ŚCIEKÓW			
projektant:	mgr inż.		
B. SANITARNA	Damian Wiktorzak PDL/0075/PWOS/15		
Gmina Otmuchów, 48-385 Otmuchów, ul. Zamkowa 6		inwestor:	
<i>Przydomowe oczyszczalnię ścieków</i>		tytuł:	
<i>Gmina Otmuchów</i>		adres:	
SCHEMAT OCZYSZCZALNI BPOŚ 4		nazwa rysunku:	
faza projektu:	data:	skala:	strona:
PROJEKT BUDOWLANY	01.06.2017	-	22
		nr rysunku:	
		1	


Schemat instalacji BPOŚ 6

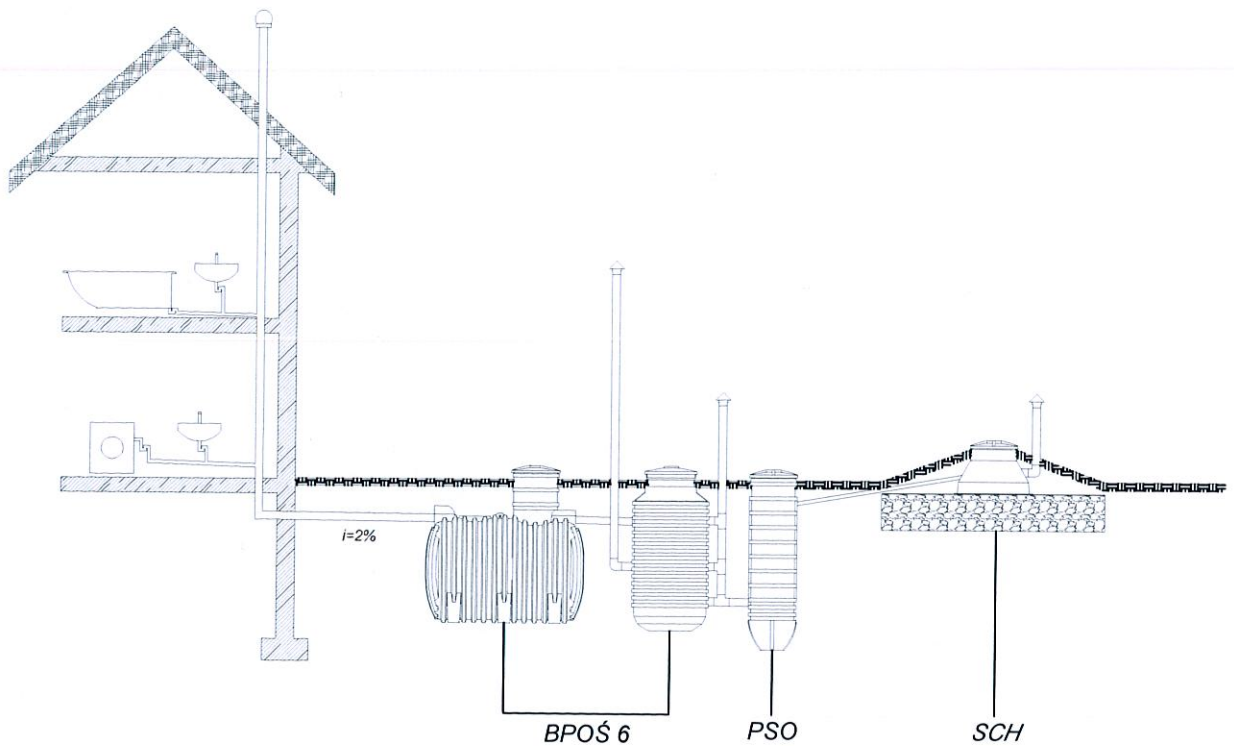

BPOŚ 6 - przydomowa bezprądowa oczyszczalnia ścieków
 PSO - przepompownia ścieku oczyszczonego
 SCH - studnia chłonna

jednostka projektowa:		S.A.	
		AQUATECH	
BIOLOGICZNE OCZYSZCZALNIE ŚCIEKÓW			
projektant:	mgr inż.		
B. SANITARNA	Damian Wiktorzak PDL0075/PWOS/15		
Gmina Otmuchów, 48-385 Otmuchów, ul. Zamkowa 6 <small>inwestor</small>			
<i>Przydomowe oczyszczalnie ścieków</i> <small>tytuł</small>			
<i>Gmina Otmuchów</i> <small>adres</small>			
SCHEMAT OCZYSZCZALNI BPOŚ 6 <small>nazwa rysunku</small>			
faza projektu:	data:	skala:	strona:
PROJEKT BUDOWLANY	01.06.2017	-	23
			nr rysunku:
			2


Schemat instalacji BPOŚ 10

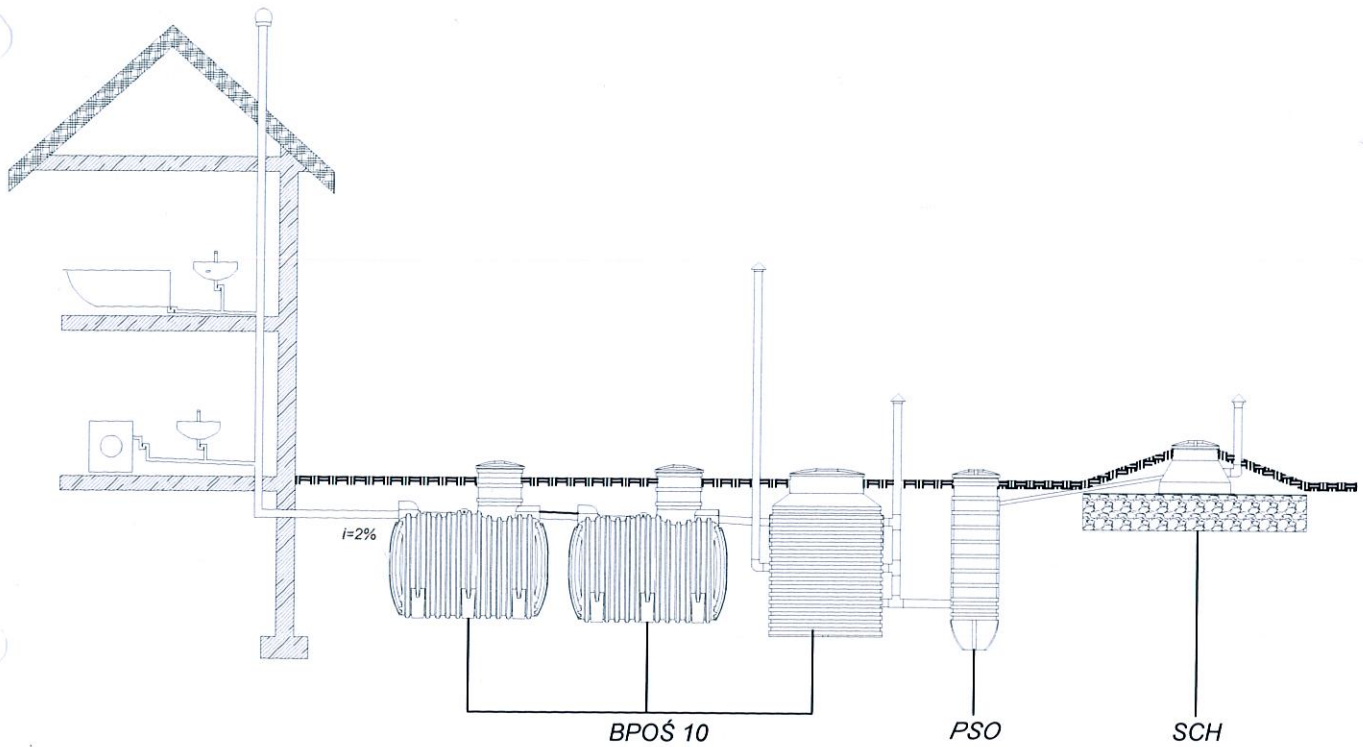

BPOŚ 10 - przydomowa bezprądowa oczyszczalnia ścieków
 PSO - przepompownia ścieku oczyszczonego
 SCH - studnia chłonna

jednostka projektowa:		S.A.	
		AQUATECH	
BIOLOGICZNE OCZYSZCZALNIE ŚCIEKÓW			
projektant:	mgr inż.		
B. SANITARNA	Damian Wiktorzak PDL/0075/PWOS/15		
Gmina Otmuchów, 48-385 Otmuchów, ul. Zamkowa 6 <small>inwestor</small>			
<i>Przydomowe oczyszczalnię ścieków</i> <small>tytuł</small>			
<i>Gmina Otmuchów</i> <small>adres</small>			
SCHEMAT OCZYSZCZALNI BPOŚ 10 <small>nazwa rysunku</small>			
faza projektu:	data:	skala:	strona:
PROJEKT BUDOWLANY	01.06.2017	-	24
		nr rysunku:	3


Schemat instalacji BPOŚ 4 z PSS

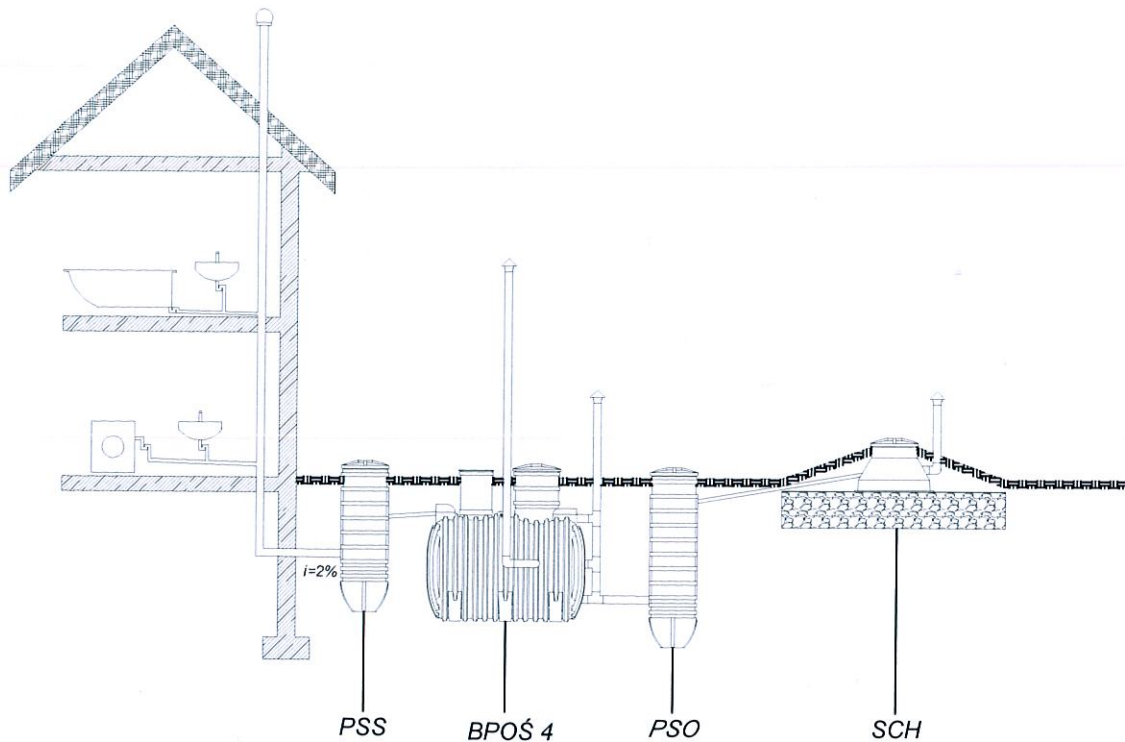

BPOŚ 4 - przydomowa bezprądowa oczyszczalnia ścieków
 PSS - przepompownia ścieku surowego
 PSO - przepompownia ścieku oczyszczonego
 SCH - studnia chłonna

jednostka projektowa:		S.A.	
		AQUATECH	
BIOLOGICZNE OCZYSZCZALNIE ŚCIEKÓW			
projektant:	mgr inż.		
B. SANITARNA	Damian Wiktorzak PDL/0075/PWOS/15		
Gmina Otmuchów, 48-385 Otmuchów, ul. Zamkowa 6 <small>inwestor:</small>			
<i>Przydomowe oczyszczalnie ścieków</i> <small>tytuł:</small>			
<i>Gmina Otmuchów</i> <small>adres:</small>			
SCHEMAT OCZYSZCZALNI BPOŚ 4 <small>nazwa rysunku:</small>			
<small>faza projektu:</small>	<small>data:</small>	<small>skala:</small>	<small>strona:</small>
PROJEKT BUDOWLANY	01.06.2017	-	25
			<small>nr rysunku:</small>
			4


Schemat instalacji BPOŚ 6 z PSS

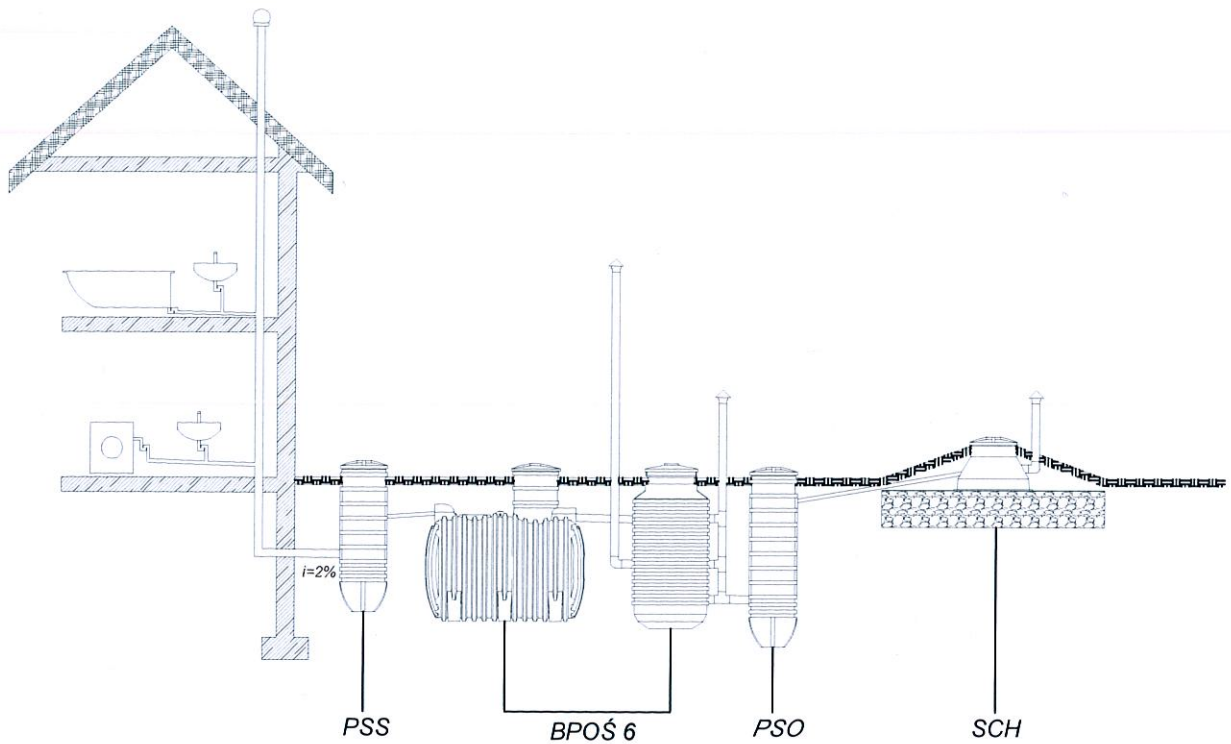

BPOŚ 6 - przydomowa bezprądowa oczyszczalnia ścieków
 PSS - przepompownia ścieku surowego
 PSO - przepompownia ścieku oczyszczonego
 SCH - studnia chłonna

jednostka projektowa:		 BIOLOGICZNE OCZYSZCZALNIE ŚCIEKÓW		
projektant:	mgr inż.			
B. SANITARNA	Damian Wiktorzak PDL/0075/IPWOS/15			
Gmina Otmuchów, 48-385 Otmuchów, ul. Zamkowa 6				inwestor:
Przydomowe oczyszczalnie ścieków		tytuł:		
Gmina Otmuchów		adres:		
SCHEMAT OCZYSZCZALNI BPOŚ 6		nazwa rysunku:		
faza projektu:	data:	skala:	strona:	nr rysunku:
PROJEKT BUDOWLANY	01.06.2017	-	26	5

Schemat instalacji BPOŚ 10 z PSS

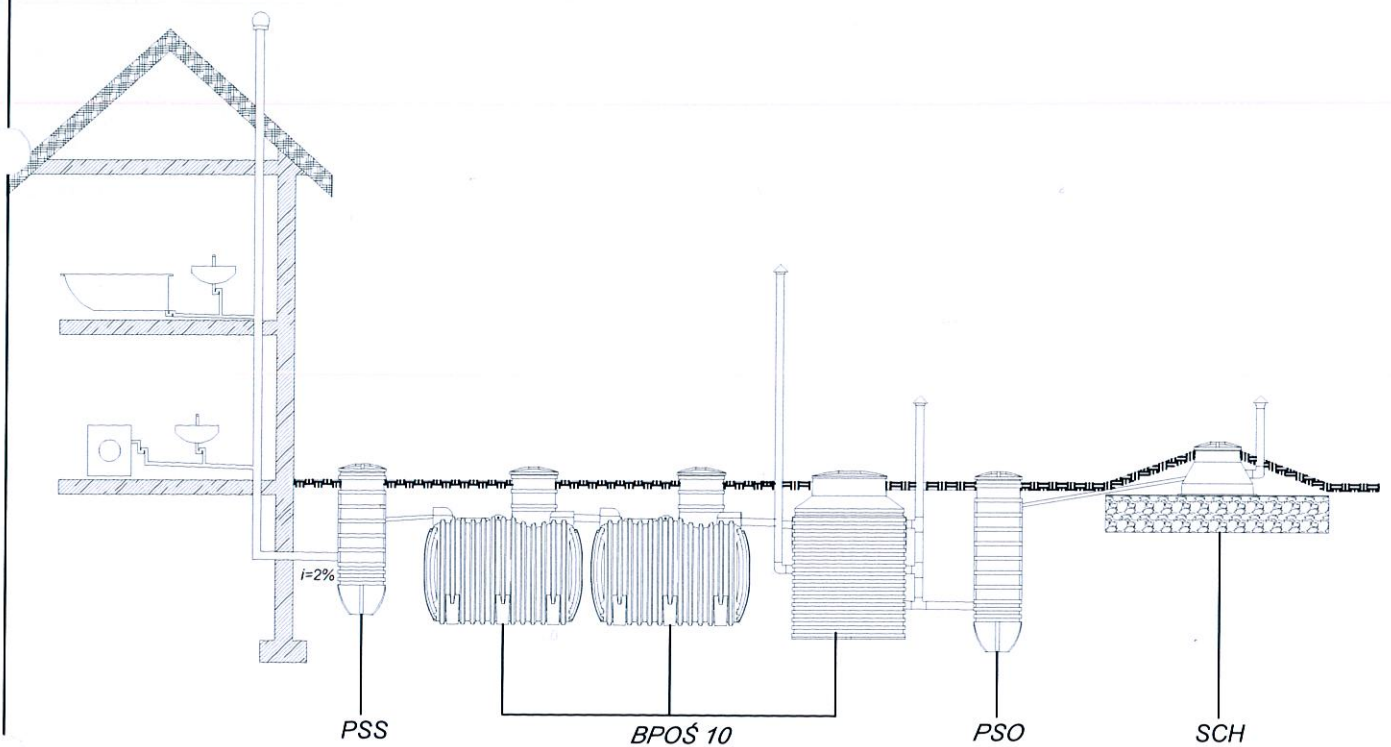

BPOŚ 10 - przydomowa bezprądowa oczyszczalnia ścieków


PSS - przepompownia ścieku surowego

PSO - przepompownia ścieku oczyszczonego

SCH - studnia chłonna

jednostka projektowa:		S.A.	
		AQUATECH	
BIOLOGICZNE OCZYSZCZALNIE ŚCIEKÓW			
projektant:	mgr inż.		
B. SANITARNA	Damian Wiktorzak PDL/0075/PWOS/15		
Gmina Otmuchów, 48-385 Otmuchów, ul. Zamkowa 6 <small>inwestor</small>			
<i>Przydomowe oczyszczalnie ścieków</i> <small>tytuł</small>			
<i>Gmina Otmuchów</i> <small>adres</small>			
SCHEMAT OCZYSZCZALNI BPOŚ 10 <small>nazwa rysunku</small>			
fazę projektu:	data:	skala:	strona:
PROJEKT BUDOWLANY	01.06.2017	-	27
			nr rysunku: 6


Schemat instalacji oczyszczalni ścieków

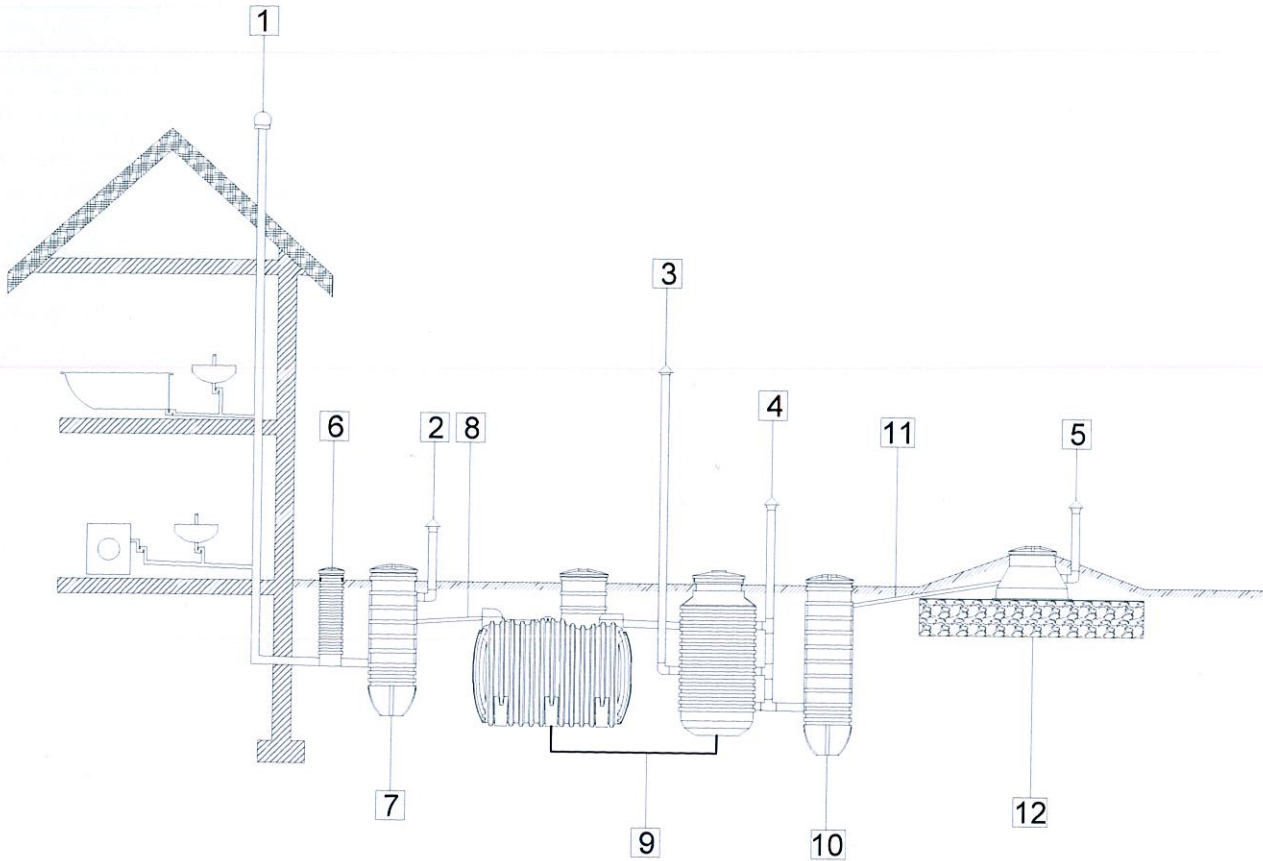

- 1 2 3 4 5 - wentylacja PVC DN110
- 6 - studzienka rewizyjna
- 7 - przepompownia ścieku surowego
- 8 - przewód tłoczny PE DN 50
- 9 - bezprądowa oczyszczalnia ścieku
- 10 - przepompownia ścieku oczyszczonego
- 11 - przewód tłoczny PE DN 32
- 12 - studnia chłonna

jednostka projektowa:		S.A.	
		AQUATECH	
BIOLOGICZNE OCZYSZCZALNIE ŚCIEKÓW			
projektant	mgr inż.		
B. SANITARNA	Damian Wiktorzak POLCOOŚPIWOŚĆ		
Gmina Otmuchów, 48-385 Otmuchów, ul. Zamkowa 6 inwestor			
<i>Przydomowe oczyszczalnie ścieków</i> tytuł			
<i>Gmina Otmuchów</i> adres			
SCHEMAT INSTALACJI OCZYSZCZALNI ŚCIEKÓW nazwa rysunku			
faza projektu	data:	skala:	strona:
PROJEKT BUDOWLANY	01.06.2017	-	28
			nr rysunku: 7

Schemat studni chłonnej

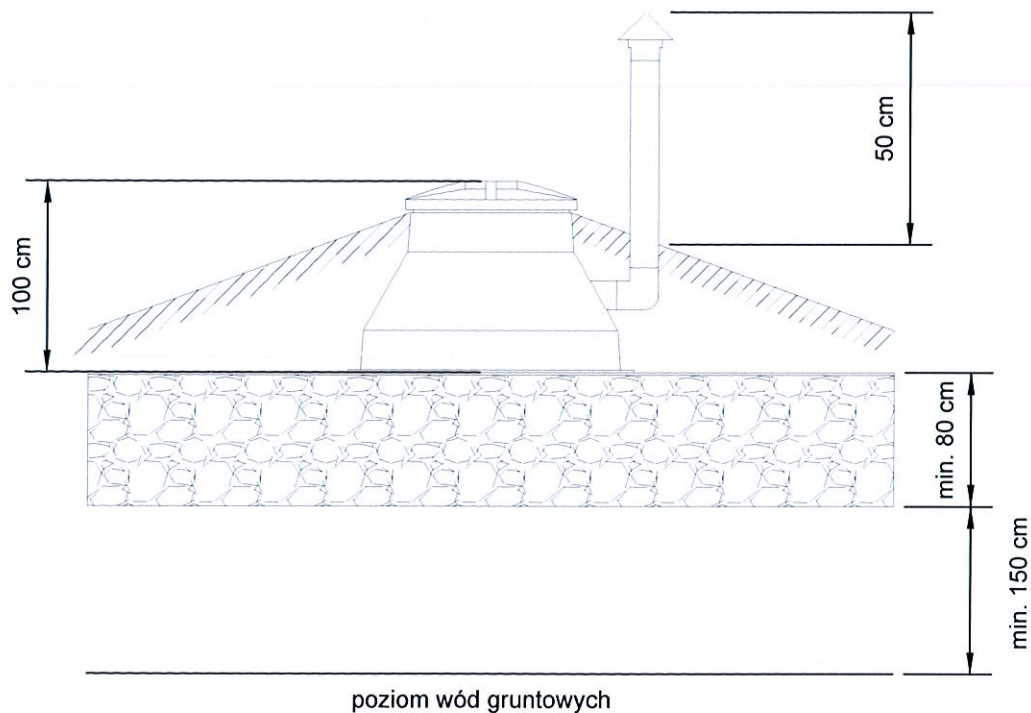

jednostka projektowa:				
		AQUATECH S.A.		
BIOLOGICZNE OCZYSZCZALNIE ŚCIEKÓW				
projektant:	mgr. inż.			
B. SANITARNA	Damian Wiktorzak	PDL/0075/PWOS/15		
Gmina Staszów ul. Opatowska 31, 28-200 Staszów inwestor:				
Przydomowe oczyszczalnie ścieków tytuł:				
Gmina Staszów adres:				
SCHEMAT INSTALACJI OCZYSZCZALNI ŚCIEKÓW nazwa rysunku:				
faza projektu:	data:	skala:	strona:	nr rysunku:
PROJEKT BUDOWLANY	10.2016	-	29	8