



PRZEKRÓJ KONSTRUKCYJNY PARKINGU I i II  
SKALA 1:25

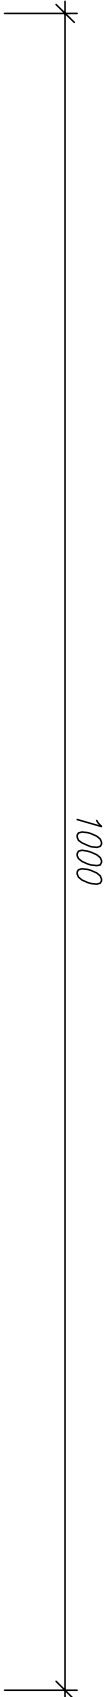

Ażurowa płyta ekologiczna: 10 cm
Podsypka piaskowa: 5 cm
Podbudowa – tłuczeń kamienny: 15 cm
Warstwa odsączająca z pospółki: 10 cm
Grunt rodzimy

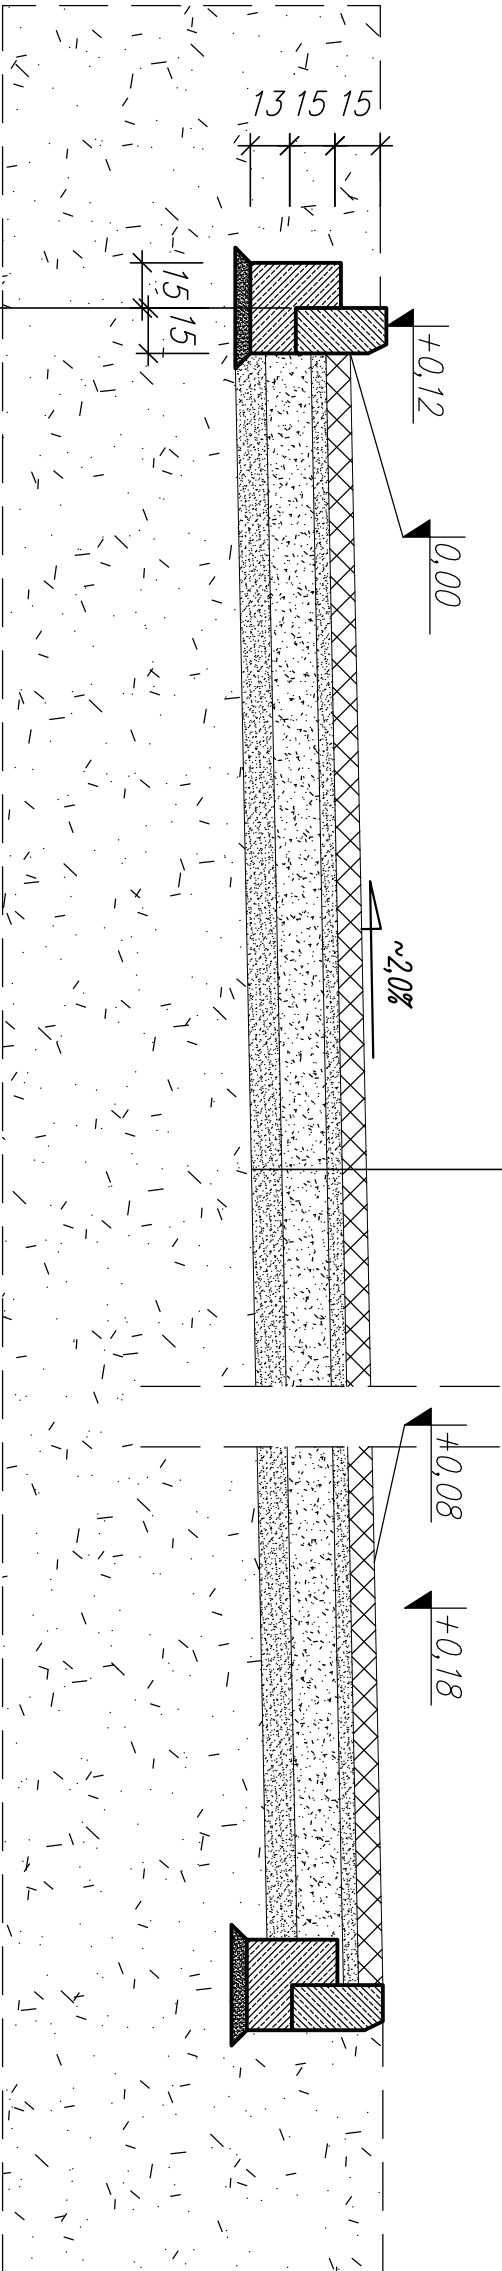

Krawężnik betonowy: 15x30 cm
Ława z betonu C12/15: 15 cm
Podsypka piaskowa: 5 cm
Grunt rodzimy

"A.J.TOMICZEK"		2D
autorska pracownia architektury i urbanistyki		DWG1
46-300Wła. ul. Kołosa Piłsudskiego 236 m/71m 0712332946/606884910 WP: 25.10.2017-2-38 EID: 51100801		
PROJEKT ZAGOSPODAROWANIA TERENU		UMOWA
BUDYNEK MIESZKAŁNY WIELORODZINNY		FAZA P.B.
Mociejowice dz.nr ewid. 121/14		DATA 11.2008
ARCHITEKTURA	mgr inż. arch. Andrzej Tomiczek spec. arch. biuro 163/86	
ARCHITEKTURA	mgr inż. arch. Janusz Tomiczek spec. arch. biuro 163/86/05	
ARCHITEKTURA	inż. arch. Wiesław Póthtoppek	
INSTALACJE SANITARNE	inż. Ryszard Kozłowski z.o. nr 159/81/Op	
BRANŻA ELEKTRYCZNA	mgr inż. Andrzej Duda nr upraw. 239/70/Op	
ELEKTRYCZNE	nr upraw. 239/70/Op	