



RZUT FUNDAMENTÓW

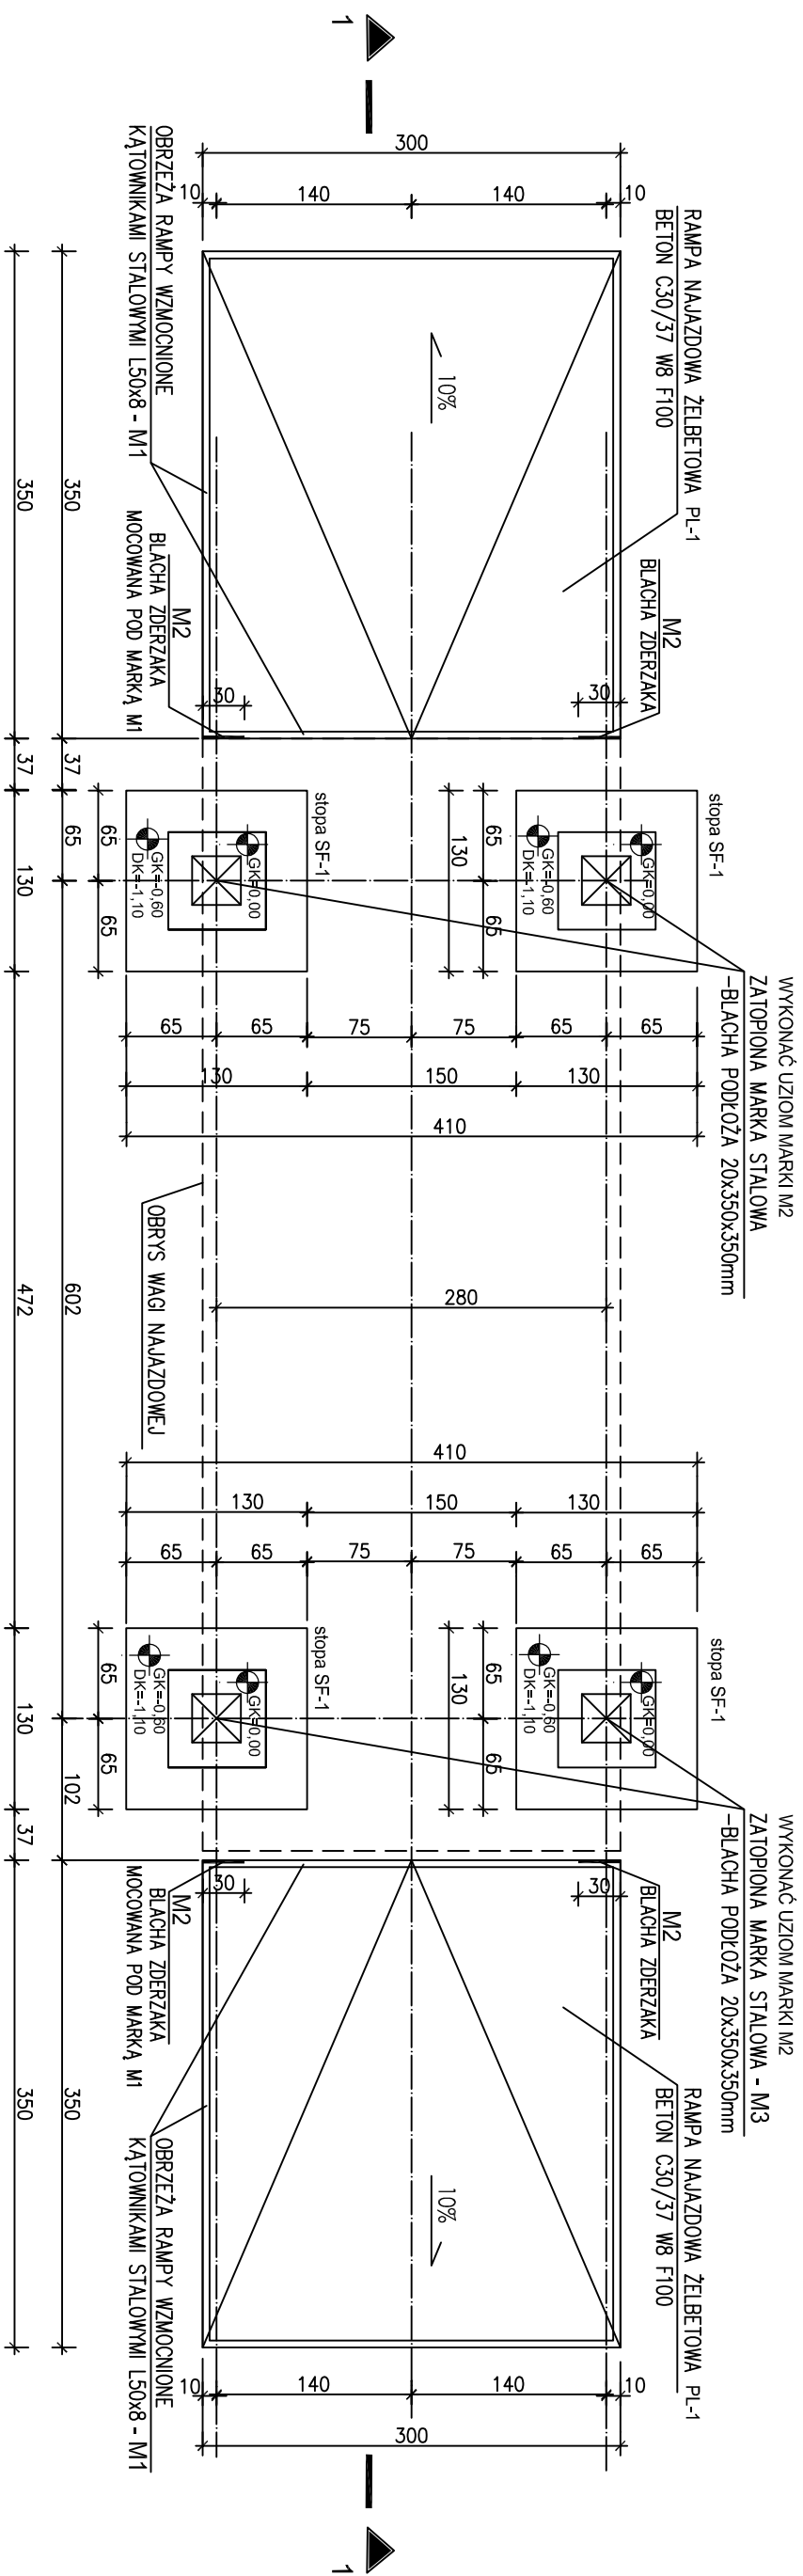

PRZEKRÓJ 1-1 PUNKT WAGOWY skala 1:50

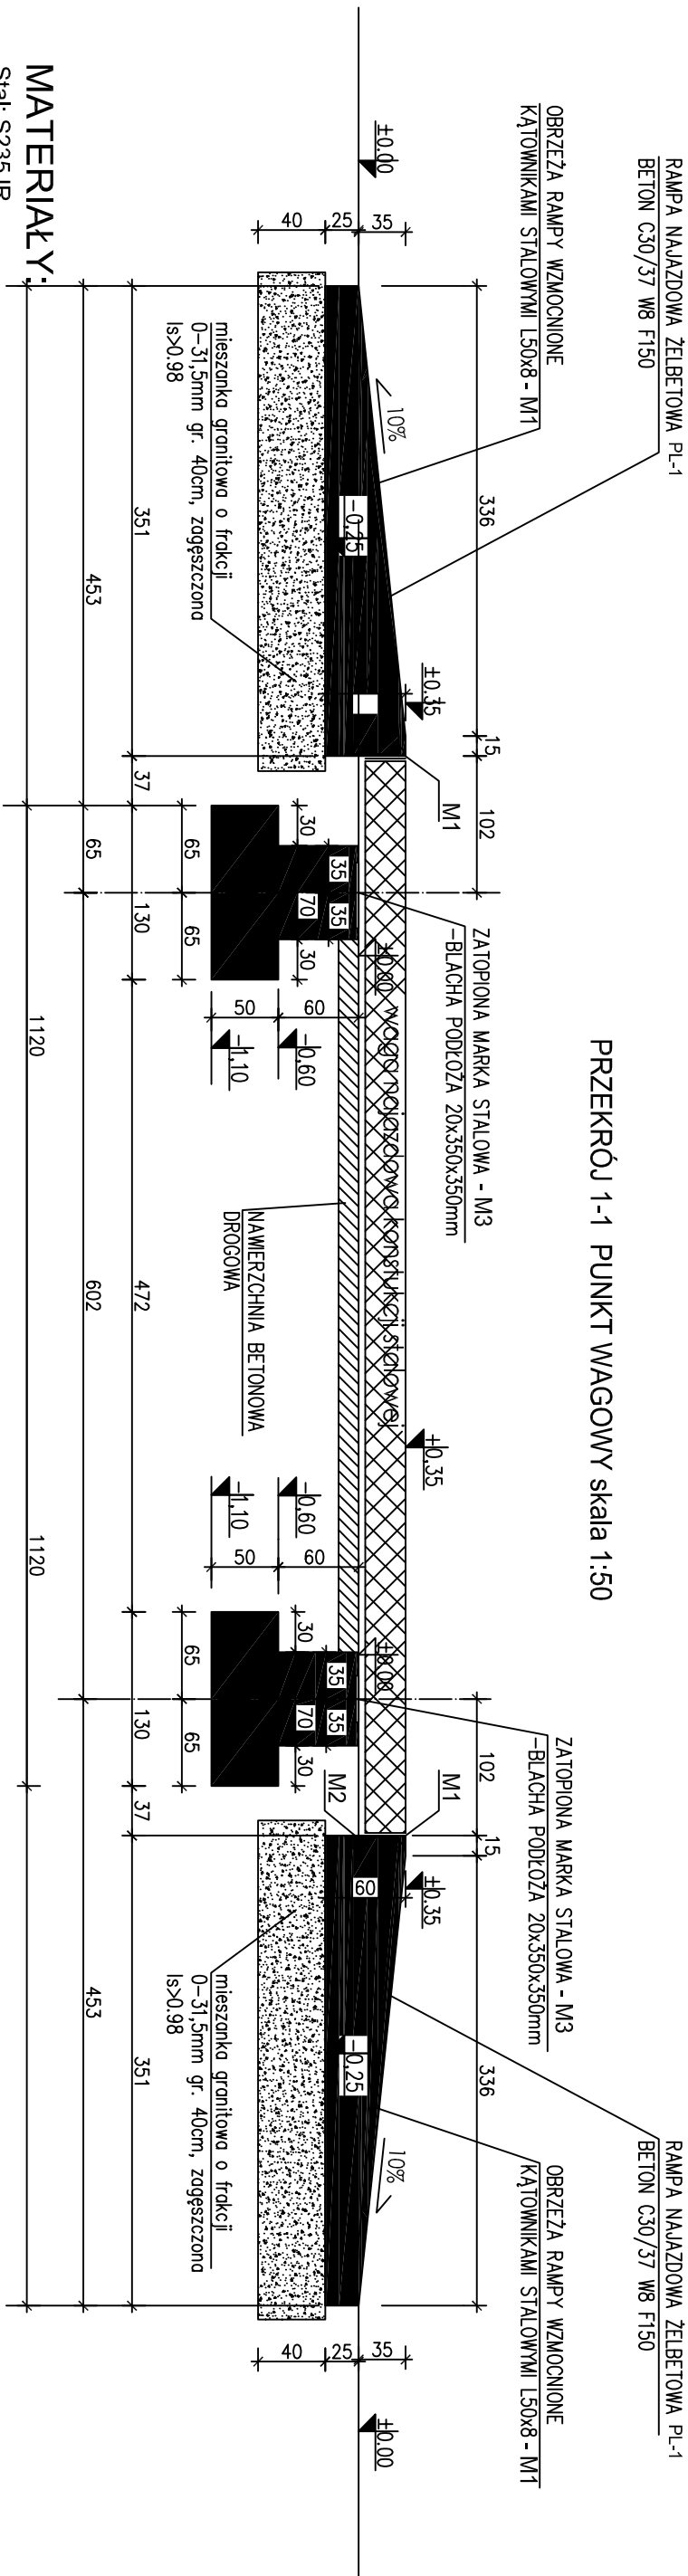

MATERIALS:

Stal: S235JR

UWAGI:

1. Wszystkie wymiary należy sprawdzić na budowie przed zamówieniem materiału - kąowników stalowych .
2. Marki M1 (kąowników) wykonać na wszystkich krawędziach podjazdu samochodowego do wagi
3. Markę M3 wykonać z uziomem - bednarka 3x30mm
4. Obok marki M3 wystawić uziom pod wagę - bednarka 3x30mm
5. Fundamenty zaprojektowane są tylko pod wagę samochodową typ PP-3x8 w wersji najazdowej firmy WAG-POL

Beton : C30/37 W8 F100

Klasa ekspozycji: XF3

Chudy beton pod stopami fundamentowymi gr. 10cm : C8/10

Stal zbrojeniowa B500SP (A-IIIIN)

Otulina : 5cm

BLACHY PODSTAWY - MARKA M3 - WYKONAĆ Z UZIOMEW

MIGRAŁ ARCHITECTURE WŁODZIMIERZ WICHER 44-370 PĄCZKÓW, UL. PAŚCZYŃSKIEGO TEL. 916 311 888			
NAZWA I ADRES OBJEKTU	BUDOWA PUNKTU SELEKTYWNEJ ZBIÓRKI OPOBACHÓW KOMUNALNYCH (PSZO) WRAZ Z INFRASTRUKTURĄ TECHNICZNĄ OTMUCHÓW, UL. NYSZA, DZIAŁKI NR 164/3, 164/2, 163, 160/3		STADIUM DOKUMENTACJI PROJEKT BUDOWLANY
TYTUŁ RYSUNKU	RZUT FUNDAMENTÓW WAGI		KONSTRUKCJA
ZESPÓŁ PROJ.	NR UPRAW. / DOPIS / PIECZĄTKA		
PROJEKTANT ARCHIT. WICHER	06/OPOKK2013		DATA RYS. 04.2019
PROJEKTANT ARCHIT. WICHER	0P/L0172/P00K05		NR RYS. K-4