


RZUT PODDASZA cz. A SKALA 1:100 - RYSUNEK ZAMIENNY

UWAGA! RYSUNEK 6A.ZM
ROZPATRYWAĆ ŁACZNIE Z
RYSUNKIEM PODSTAWOWYM 6A
ZMIANY ADAPTOWANO KOLOREM
CZERWONYM

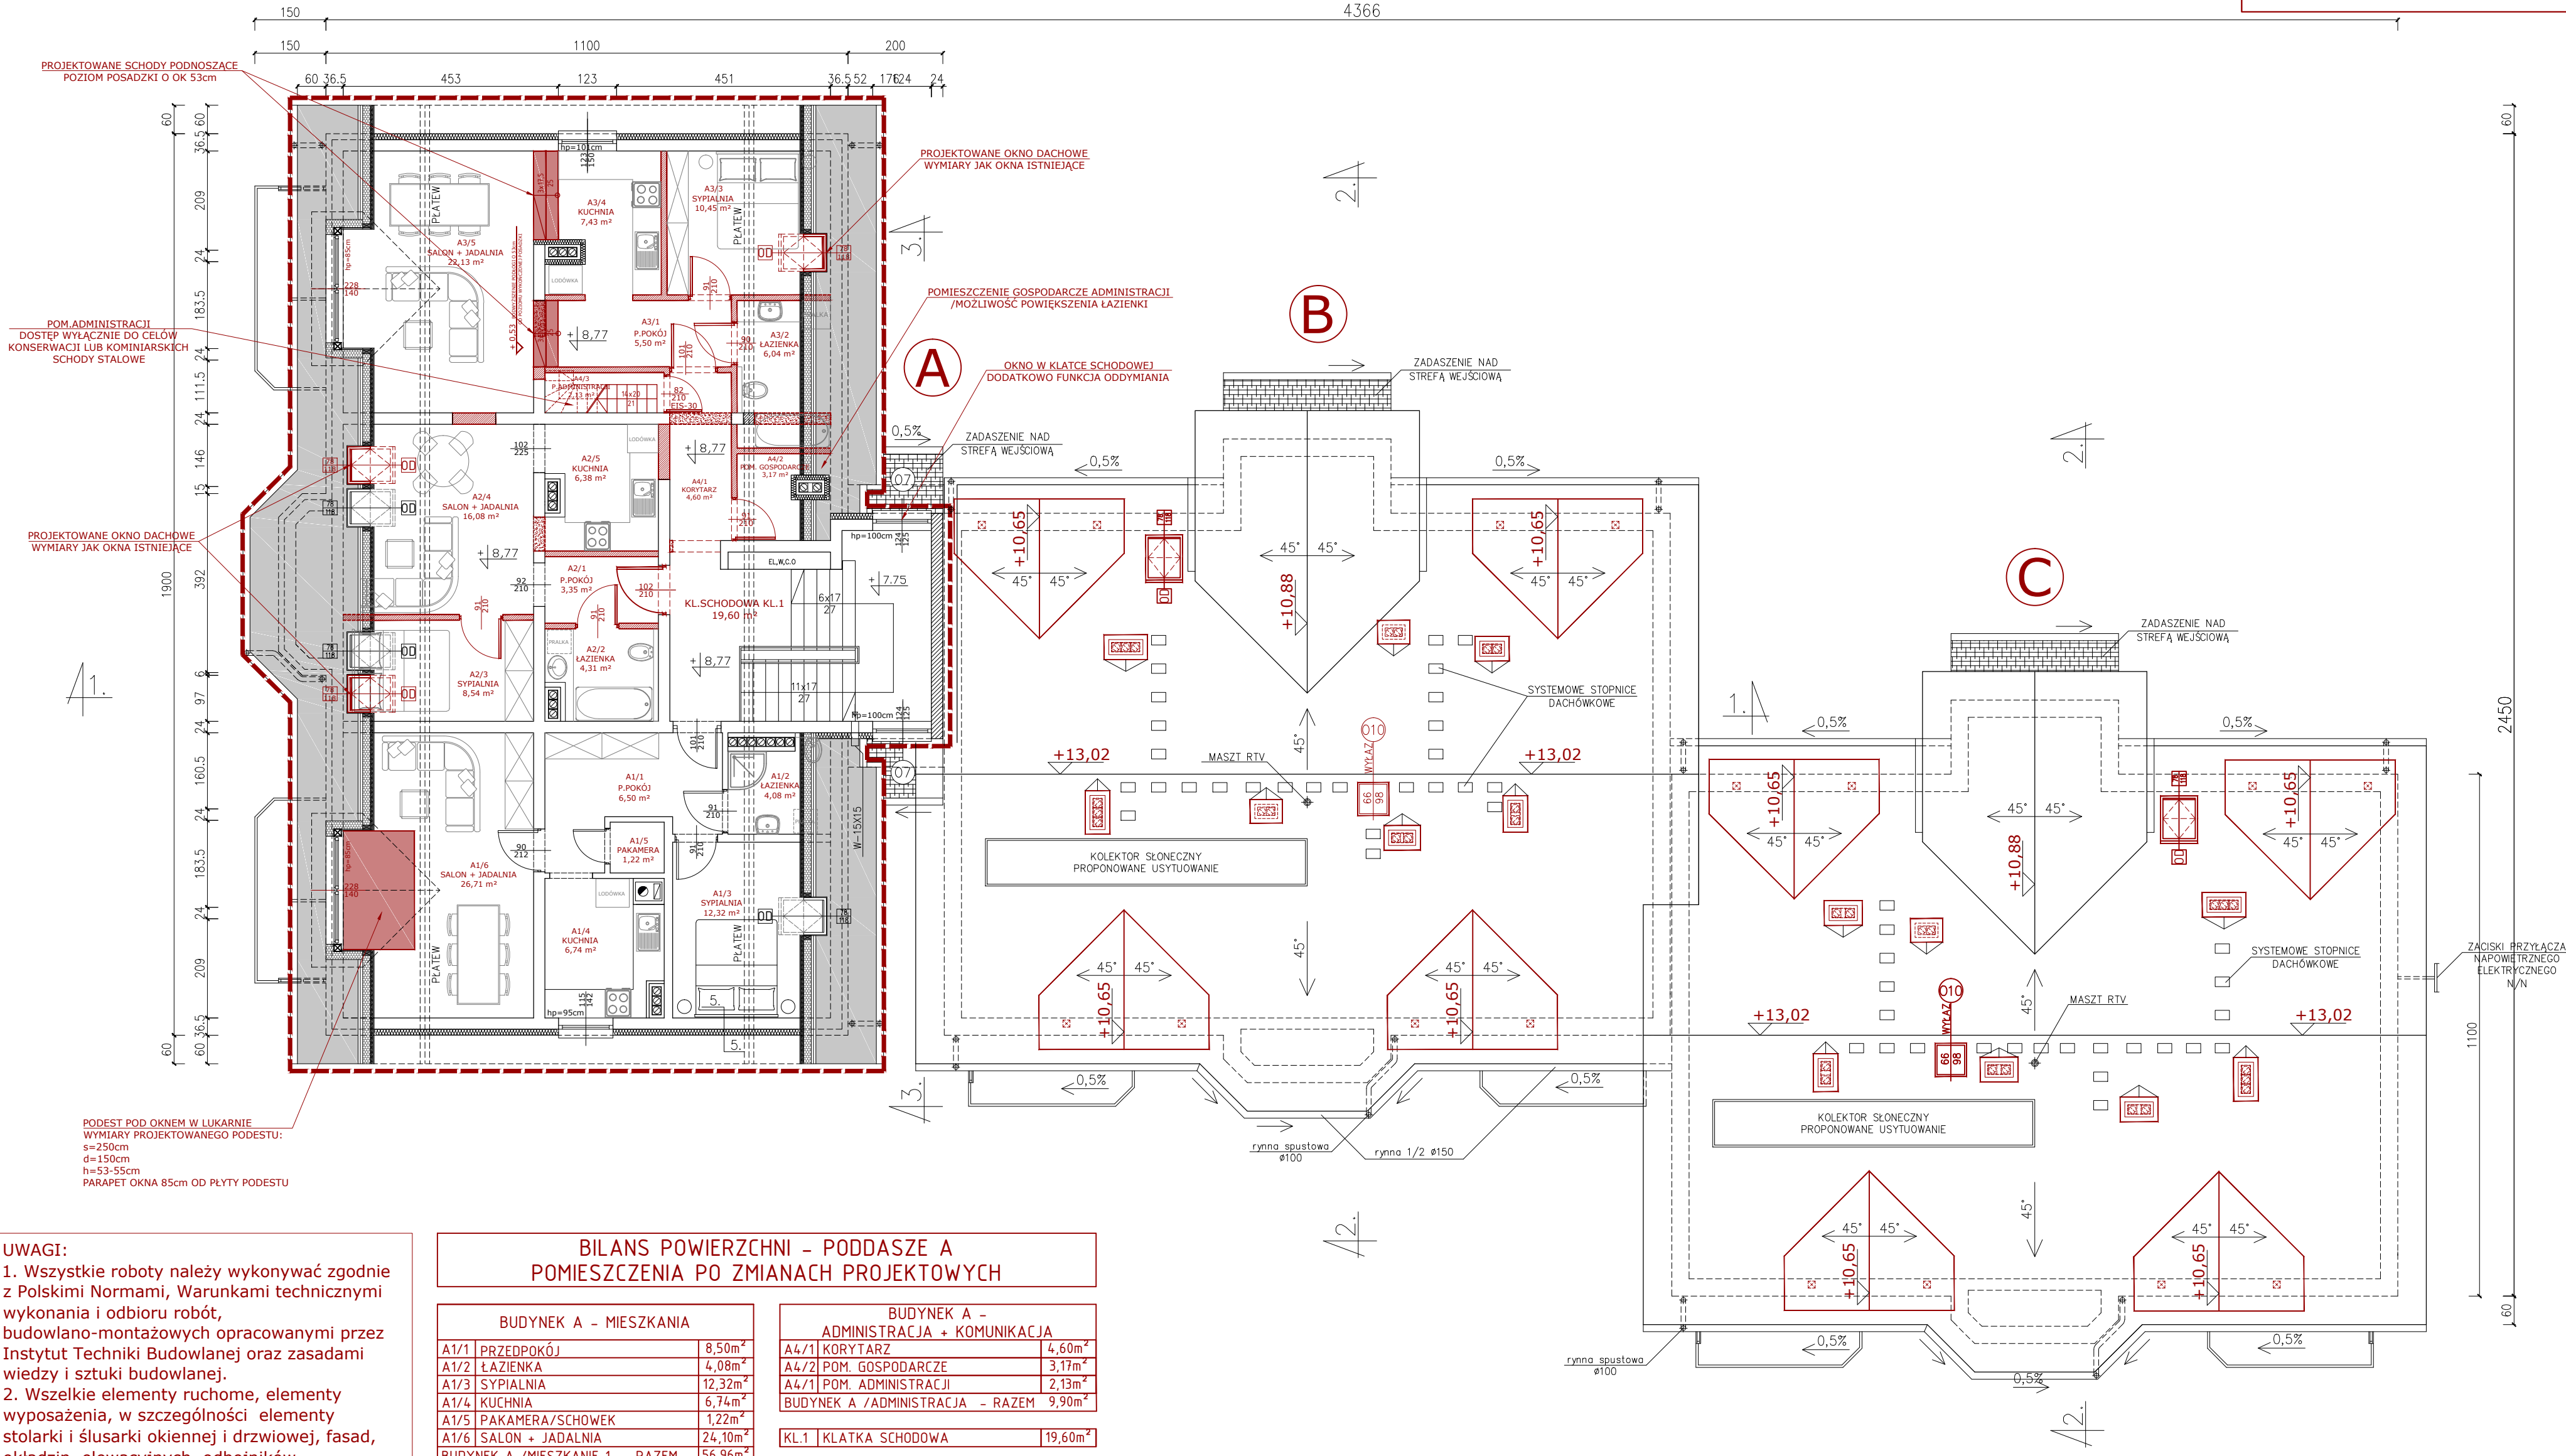

UWAGI:
1. Wszystkie roboty należy wykonywać zgodnie z Polskimi Normami, Warunkami technicznymi wykonania i odbioru robót, budowlano-montażowych opracowanymi przez Instytut Techniki Budowlanej oraz zasadami wiedzy i sztuki budowlanej.
2. Wszelkie elementy ruchome, elementy wyposażenia, w szczególności elementy stolarki i ślusarki okiennej i drzwiowej, fasad, okładzin elewacyjnych, odbojników wewnętrznych i innych należy zamawiać i wykonywać /montować na podstawie zweryfikowanych obmiarów rzeczywistych wykonanych na obiekcie.
3. Dopuszcza się zastosowanie materiałów zamiennych (atestowanych) pod warunkiem, że posiadają one cechy nie gorsze jakościowo i technicznie od wskazanych w projekcie.
4. Wszystkie otwory, przejścia i bruzdy instalacyjne przyjmować według projektów branżowych.
5. Wymiary okien podano w świetle murów /ościeży

BILANS POWIERZCHNI - PODDASZE A POMIESZCZENIA PO ZMIANACH PROJEKTOWYCH		
BUDYNEK A - MIESZKANIA		
A1/1 PRZEDPOKÓJ	8,50m ²	
A1/2 ŁAZIENKA	4,08m ²	
A1/3 SYPIALNIA	12,32m ²	
A1/4 KUCHNIA	6,74m ²	
A1/5 PAKAMERA/SCHOWEK	1,22m ²	
A1/6 SALON + JADALNIA	24,10m ²	
BUDYNEK A /MIESZKANIE 1 - RAZEM	56,96m ²	
A2/1 PRZEDPOKÓJ	3,35m ²	
A2/2 ŁAZIENKA	4,31m ²	
A2/3 SYPIALNIA	8,54m ²	
A2/4 SALON + JADALNIA	16,08m ²	
A2/5 KUCHNIA	6,38m ²	
BUDYNEK A /MIESZKANIE 2 - RAZEM	38,66m ²	
A3/1 PRZEDPOKÓJ	5,50m ²	
A3/2 ŁAZIENKA	6,04m ²	
A3/3 SYPIALNIA	10,45m ²	
A3/4 KUCHNIA	7,43m ²	
A3/5 SALON + JADALNIA	22,14m ²	
BUDYNEK A /MIESZKANIE 3 - RAZEM	51,56m ²	
BUDYNEK A /MIESZKANIA - RAZEM	147,18m ²	
BUDYNEK A - ADMINISTRACJA + KOMUNIKACJA		
A4/1 KORYTARZ	4,60m ²	
A4/2 POM. GOSPODARCZE	3,17m ²	
A4/1 POM. ADMINISTRACJI	2,13m ²	
BUDYNEK A /ADMINISTRACJA - RAZEM	9,90m ²	
KL.1 KLATKA SCHODOWA	19,60m ²	
BUDYNEK A - PODDASZE - RAZEM	176,68m ²	

GRANICA OBSZARU OBJĘTEGO OPRACOWANIEM

NOWE ŚCIANY DZIAŁOWE I PRZEMUROWANIA
PODZIAŁ STRYCHU NA MIESZKANIA

ELEMENTY PRZEZNACZONE DO WYKUCIA/POSZERZENIA
ROZPATRYWAĆ ŁACZNIE Z RYSUNKIEM PIERWOTNYM

OZNACZENIE ZMIANY WYSOKOŚCI W MIESZKANIACH
- ELEMENTY TAKIE JAK PODESTY I SCHODY

JTA autorska pracownia architektury JAKUB TOMICZEK ARCHITEKT		6A.ZM
48-300 NYSA, ul.Boh.Warszawy 24B/4, tel.(077)4355654		architektura
RZUT PODDASZA cz. A, RZUT DACHU cz. B i C		UMOWA
BUDYNEK MIESZKALNY WIELORODZINNY Maciejowice dz.nr ewid. 121/14		FAZA P.Z. DATA 11.2019
ARCHITEKTURA PROJEKTANT	mgr inż.arch. Jakub Tomiczek spec.arch.b.o.nr OKK/UpB/03/05	
ARCHITEKTURA SPRAWDZAJĄCY	mgr inż.arch. Alojzy Tomiczek spec.arch.b.o.nr 165/66	
ARCHITEKTURA	mgr inż. arch. Janusz Waligóra	