


RZUT PIWNIC cz. A, B i C SKALA 1:100 - RYSUNEK ZAMIENNY

UWAGA! RYSUNEK 2A.ZM
ROZPATRYWAĆ ŁACZNIE Z
RYSUNKIEM PODSTAWOWYM 2A
ZMIANY ADAPTOWANO KOLOREM
CZERWONYM

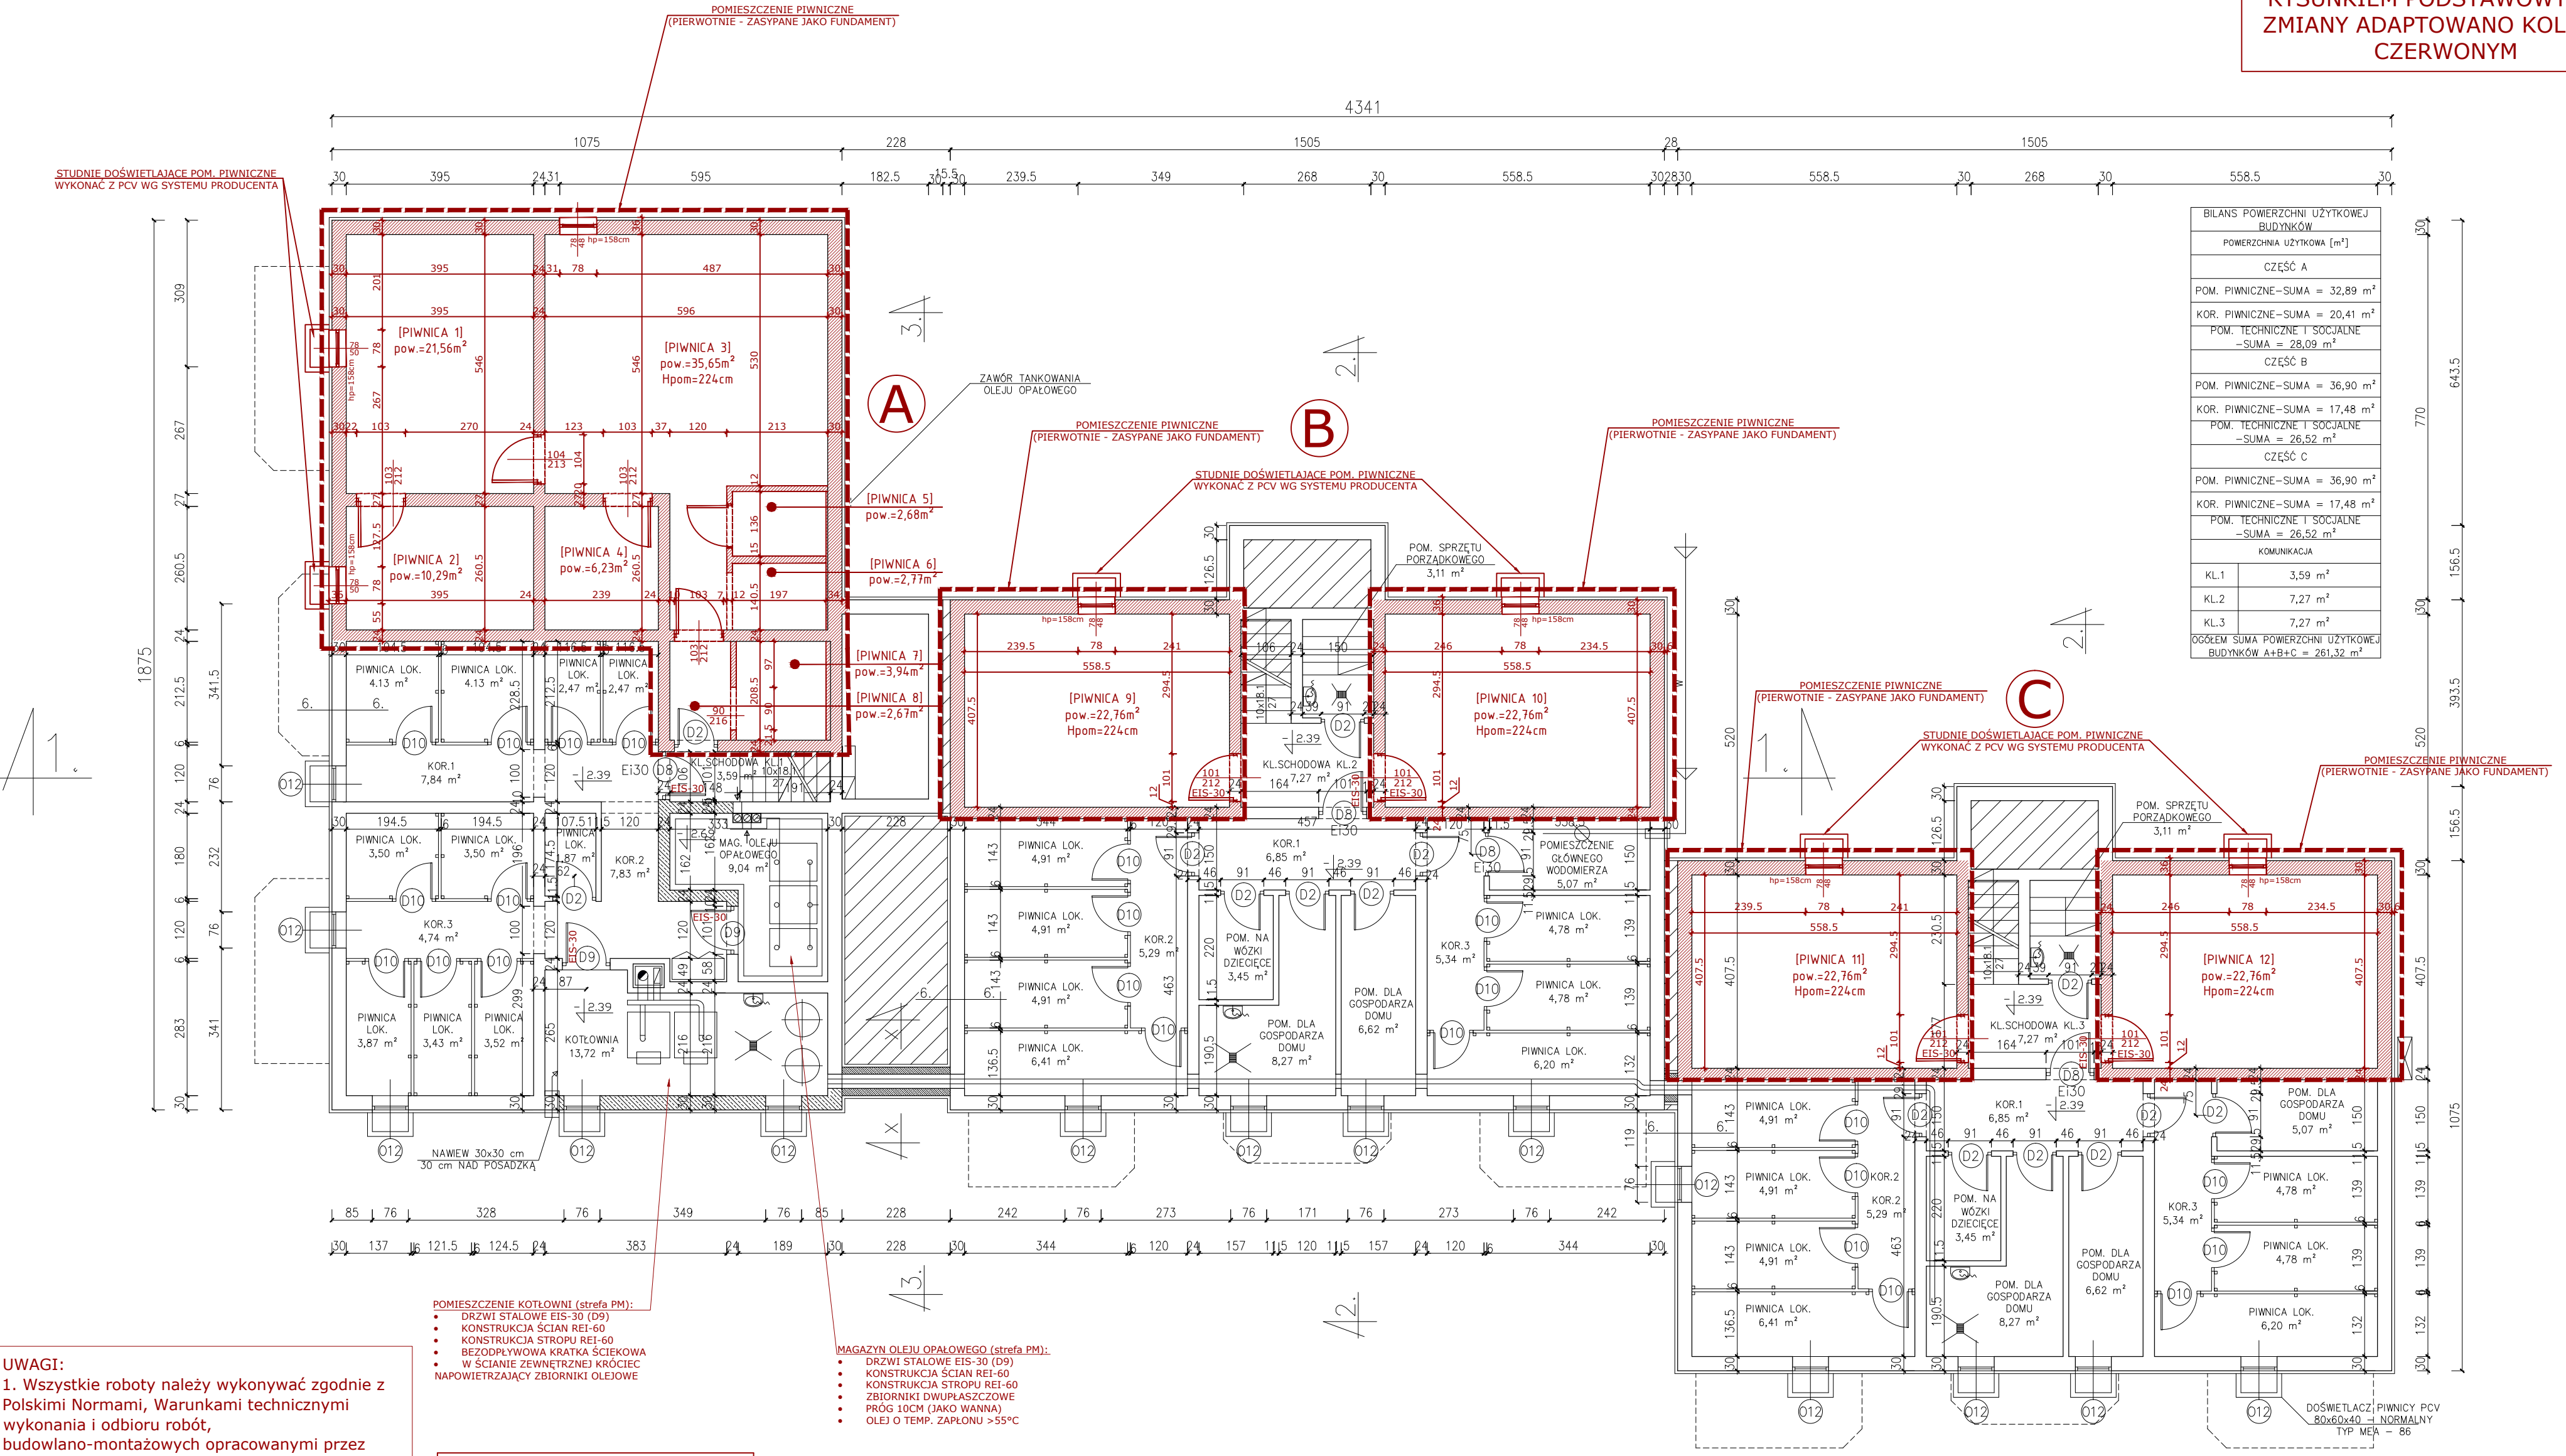

BILANS POWIERZCHNI UŻYTKOWEJ BUDYNKÓW	
POWIERZCHNIA UŻYTKOWA [m²]	
CZĘŚĆ A	
POM. PIWNICZNE-SUMA	= 32,89 m²
KOR. PIWNICZNE-SUMA	= 20,41 m²
POM. TECHNICZNE I SOCJALNE-SUMA	= 28,09 m²
CZĘŚĆ B	
POM. PIWNICZNE-SUMA	= 36,90 m²
KOR. PIWNICZNE-SUMA	= 17,48 m²
POM. TECHNICZNE I SOCJALNE-SUMA	= 26,52 m²
CZĘŚĆ C	
POM. PIWNICZNE-SUMA	= 36,90 m²
KOR. PIWNICZNE-SUMA	= 17,48 m²
POM. TECHNICZNE I SOCJALNE-SUMA	= 26,52 m²
KOMUNIKACJA	
KL.1	3,59 m²
KL.2	7,27 m²
KL.3	7,27 m²
OGÓŁEM SUMA POWIERZCHNI UŻYTKOWEJ BUDYNKÓW A+B+C	
	= 261,32 m²

UWAGI:

1. Wszystkie roboty należy wykonywać zgodnie z Polskimi Normami, Warunkami technicznymi wykonania i odbioru robót, budowlano-montażowych opracowanymi przez Instytut Techniki Budowlanej oraz zasadami wiedzy i sztuki budowlanej.
2. Wszelkie elementy ruchome, elementy wyposażenia, w szczególności elementy stolarki i ślusarki okiennej i drzwiowej, fasad, okładzin elewacyjnych, odbojników wewnętrznych i innych należy zamawiać i wykonywać /montować na podstawie zweryfikowanych obmiarów rzeczywistych wykonanych na obiekcie.
3. Dopuszcza się zastosowanie materiałów zamiennych (atestowanych) pod warunkiem, że posiadają one cechy nie gorsze jakościowo i technicznie od wskazanych w projekcie.
4. Wszystkie otwory, przejścia i bruzdy instalacyjne przyjmować według projektów branżowych.
5. Wymiary okien podano w świetle murów /ościeży

POMIESZCZENIE KOTŁOWNI (strefa PM):

- DRZWI STAŁOWE EIS-30 (D9)
- KONSTRUKCJA ŚCIAN REI-60
- KONSTRUKCJA STROPU REI-60
- BEZODPŁYWOWA KRATKA ŚCIEKOWA
- W ŚCIANIE ZEWNĘTRZNEJ KRÓCIĘC NAPOWIETRZAJĄCY ZBIORNIKI OLEJOWE

MAGAZYN OLEJU OPAŁOWEGO (strefa PM):

- DRZWI STAŁOWE EIS-30 (D9)
- KONSTRUKCJA ŚCIAN REI-60
- KONSTRUKCJA STROPU REI-60
- ZBIORNIKI DWUPŁASZCZOWE
- PRÓG 10CM (JAKO WANNA)
- OLEJ O TEMP. ZAPŁONU >55°C

BILANS POWIERZCHNI - PIWNICE POMIESZCZENIA DODATKOWE	
POMIESZCZENIE NR 1 - BUD. A	21,56m²
POMIESZCZENIE NR 2 - BUD. A	10,29m²
POMIESZCZENIE NR 3 - BUD. A	35,65m²
POMIESZCZENIE NR 4 - BUD. A	6,23m²
POMIESZCZENIE NR 5 - BUD. A	2,68m²
POMIESZCZENIE NR 6 - BUD. A	2,77m²
POMIESZCZENIE NR 7 - BUD. A	3,94m²
POMIESZCZENIE NR 8 - BUD. A	2,67m²
BUDYNEK A - RAZEM	85,79m²
POMIESZCZENIE NR 9 - BUD. B	22,76m²
POMIESZCZENIE NR 10 - BUD. B	22,76m²
BUDYNEK B - RAZEM	45,52m²
POMIESZCZENIE NR 11 - BUD. C	22,76m²
POMIESZCZENIE NR 12 - BUD. C	22,76m²
BUDYNEK C - RAZEM	45,52m²
BUDYNEK A,B i C - RAZEM	176,83m²

- GRANICA OBSZARU OBJĘTEGO OPRACOWANIEM
- NOWE ŚCIANY I PRZEMUROWANIA
- ADAPTACJA PIWNICY NA KOMÓRKI LOKATORSKIE
- ELEMENTY PRZEZNACZONE DO WYKUCIA/POSZERZENIA
- ROZPATRYWAĆ ŁĄCZNIE Z RYSUNKIEM PIERWOTNYM

JTA autorska pracownia architektury JAKUB TOMICZEK ARCHITEKT		2A.ZM	
48-300 NYSA, ul.Boh.Warszawy 24B/4, tel.(077)4355654		architektura	
RZUT PIWNIC cz. A, B i C		UMOWA	
BUDYNEK MIESZKALNY WIEŁORODZINNY		FAZA	P.Z.
Maciejowice dz.nr ewid. 121/14		DATA	11.2019
ARCHITEKTURA PROJEKTANT	mgr inż.arch. Jakub Tomiczek spec.arch.b.o.nr OKK/UpB/03/05		
ARCHITEKTURA SPRAWDZAJĄCY	mgr inż.arch. Alojzy Tomiczek spec.arch.b.o.nr 165/66		
ARCHITEKTURA	mgr inż. arch. Janusz Waligóra		