

**UCHWAŁA NR XXXV/353/2022
RADY MIEJSKIEJ W OTMUCHOWIE**

z dnia 20 kwietnia 2022 r.

**w sprawie przystąpienia do sporządzenia zmiany miejscowego planu zagospodarowania przestrzennego
miasta Otmuchowa w rejonie ulicy Warszawskiej**

Na podstawie art. 18 ust. 2 pkt. 5 ustawy z dnia 8 marca 1990 r. o samorządzie gminnym (Dz. U. z 2022 r., poz. 559 z późn. zm.) oraz art. 14 ust. 1-4 ustawy z dnia 27 marca 2003 r. o planowaniu i zagospodarowaniu przestrzennym (Dz. U. z 2022 r., poz. 503) Rada Miejska w Otmuchowie uchwala, co następuje:

§ 1. Przystępuje się do sporządzenia zmiany miejscowego planu zagospodarowania przestrzennego miasta Otmuchowa w rejonie ulicy Warszawskiej, zatwierdzonego uchwałą nr XVII/125/2008 Rady Miejskiej w Otmuchowie z dnia 27 czerwca 2008 r.


§ 2. Granice terenu objętego zmianą planu miejscowego określono za załączniku graficznym, stanowiącym integralną część niniejszej uchwały.

§ 3. Wykonanie uchwały powierza się Burmistrzowi Miasta i Gminy Otmuchów.

§ 4. Uchwała wchodzi w życie z dniem podjęcia.

Przewodniczący Rady

Stanisław Zaczyk

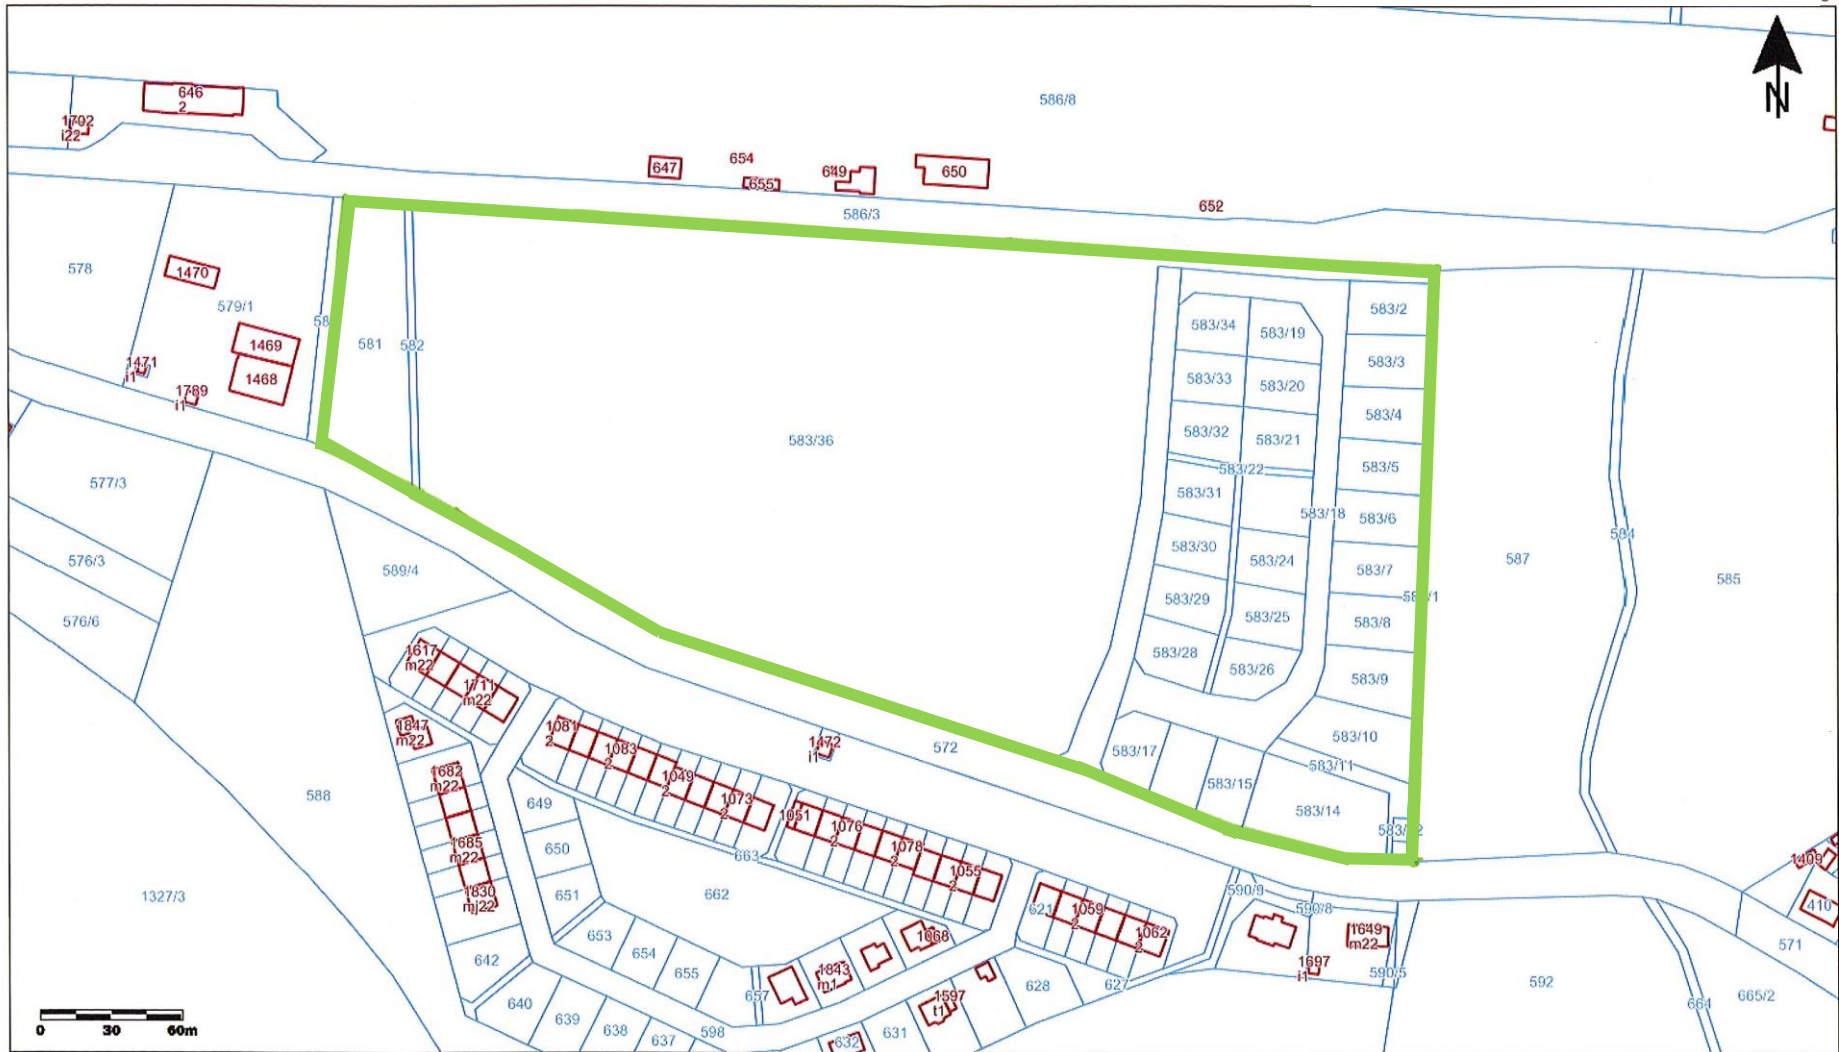

368871,83 290866,88

 **Obszar objęty zmianą**