


B

ŚCIANKA BOCZNA LUKARNY

skala 1:10

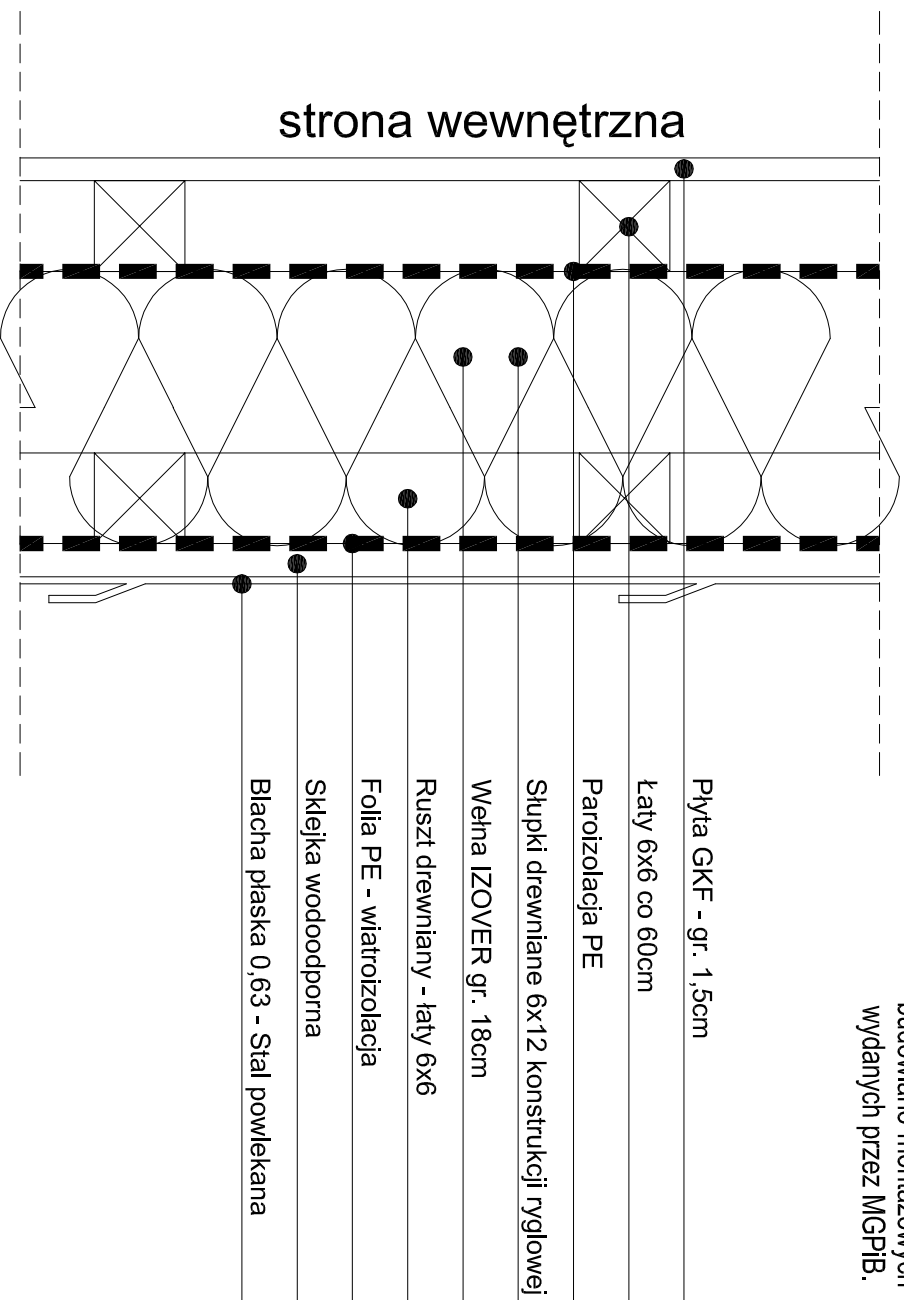

UWAGA:
Wszystkie roboty budowlano-montażowe, a także odbiór robót, należy wykonać zgodnie z warunkami technicznymi wykonania i odbioru robót budowlano-montażowych wydanych przez MGPIB.

DETAL ŚCIANY BOCZNEJ LUKARNY

SKALA 1:50

UWAGA:
1. PRACE WYBURZENIOWE
PROWADZIĆ PRZEZ ODWIERCANIE I
WYCINANIE FRAGMENTÓW ŚCIANY
ISTNIEJĄCEJ W SPOSÓB
ZABEZPIECZAJĄCY ISTNIEJĄCE ŚCIANY
PRZED ROZŁUŻNIENIEM CEGIEŁ I
NARUSZENIEM WARSTW ZAPRAWY. GRUZ
POWSTAJĄCY W TRAKCIE PROWADZENIA
PRAC ROZBIÓRKOWYCH NALEŻY
USUWAĆ NA BIEŻĄCO.
2. PODCZAS REALIZACJI PROJEKTU
WSZYSTKIE PODANE WYMIARY NALEŻY
SPRAWDZIĆ NA BUDOWIE
3. DLA NOWEJ STOLARKI
DRZWIOWEJ I OKIENNEJ
WYMIARY POBRAĆ PO WYKONANIU
OTWORÓW
4. WYWIETRZNIKI DACHOWE WEDŁUG
ROZWIĄZANIA SYSTEMOWEGO
PRZEDSTAWIONEGO W BRANŻY
SANITARNEJ.

A


WARIANT Z TYNKIEM ZEWNĘTRZNYM NA STYROPIANIE,
ORAZ RUSZTEM METALOWYM Z WEWNĘTRZNYM SYSTEMEM

B

WARIANT Z WYKOŃCZENIEM ZEWNĘTRZNYM, BLACHA PŁASKA
"PRUSZYŃSKI" Z RUSZTEM DREWNIANYM WEWNĘTRZNYM

UWAGI!

PODCZAS REALIZACJI
PROJEKTU WSZYSTKIE
PODANE WYMIARY NALEŻY
SPRAWDZIĆ NA BUDOWIE

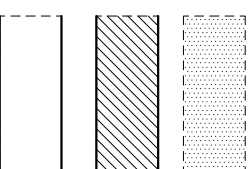

ELEMENTY BUDYNKU
DO WYBURZENIA
ZAMUROWANE OTWORY W
ŚCIANACH
ŚCIANY ISTNIEJĄCE DO
ZACHOWANIA

"A.I.TOMICZEK" autorska pracownia architektury i urbanistyki 48-300NYSA, aleja Wojska Polskiego 23a,tel. 774332966		b10A dps.dwg	
Zmiana sposobu użytkowania, rozbudowa i nadbudowa budynku szkoleniowo - wypoczynkowego. DETAL ŚCIANY BOCZNEJ LUKARNY			
Dom Pomocy Społecznej dla osób w podeszłym wieku. Samowice, gm. Otmuchów dz. nr 54/5		UMOWA FAZA P.B. DATA 04.2012	
AUTOR	mgr inż.arch. Alojzy Tomiczek		
NR_UPR_PROJ.	spec.arch.b.o.nr 166/66		
WSPÓŁPRACA	mgr inż.arch. Wiesław Pólichopek		
NR_UPR_PROJ.	13/OPOKK/2011		
SPRAWDZAJĄCY	mgr inż.arch. Jakub Tomiczek		
NR_UPR_PROJ.	OKK/UpB/03/05		