PRZEKROJE SKALA 1:100

UWAGA:
1. PRACE WYBURZENIOWE PROWADZIĆ PRZEZ ODWIERCANIE I WYCINANIE FRAGMENTÓW ŚCIANY ISTNIEJĄCEJ W SPOSÓB ZABEZPIECZAJĄCY ISTNIEJĄCE ŚCIANY PRZED ROZLUŹNIENIEM CEGIEŁ I NARUSZENIEM WARSTW ZAPRAWY. GRUZ POWSTAJĄCY W TRAKCIE PROWADZENIA PRAC ROZBIÓRKOWYCH NALEŻY USUWAĆ NA BIEŻĄCO.
2. PODCZAS REALIZACJI PROJEKTU WSZYSTKIE PODANE WYMIARY NALEŻY SPRAWDZIĆ NA BUDOWIE
3. DLA NOWEJ STOLARKI DRZWIOWEJ I OKIENNEJ WYMIARY POBRAĆ PO WYKONANIU OTWORÓW
4. WYWIETRZNIKI DACHOWE WEDŁUG ROZWIĄZANIA SYSTEMOWEGO PRZEDSTAWIONEGO W BRANŻY SANITARNEJ.

UWAGA:
Wszystkie roboty budowlano-montażowe, a także odbiór robót, należy wykonać zgodnie z warunkami technicznymi wykonania i odbioru robót budowlano-montażowych wydanych przez MGPiB.

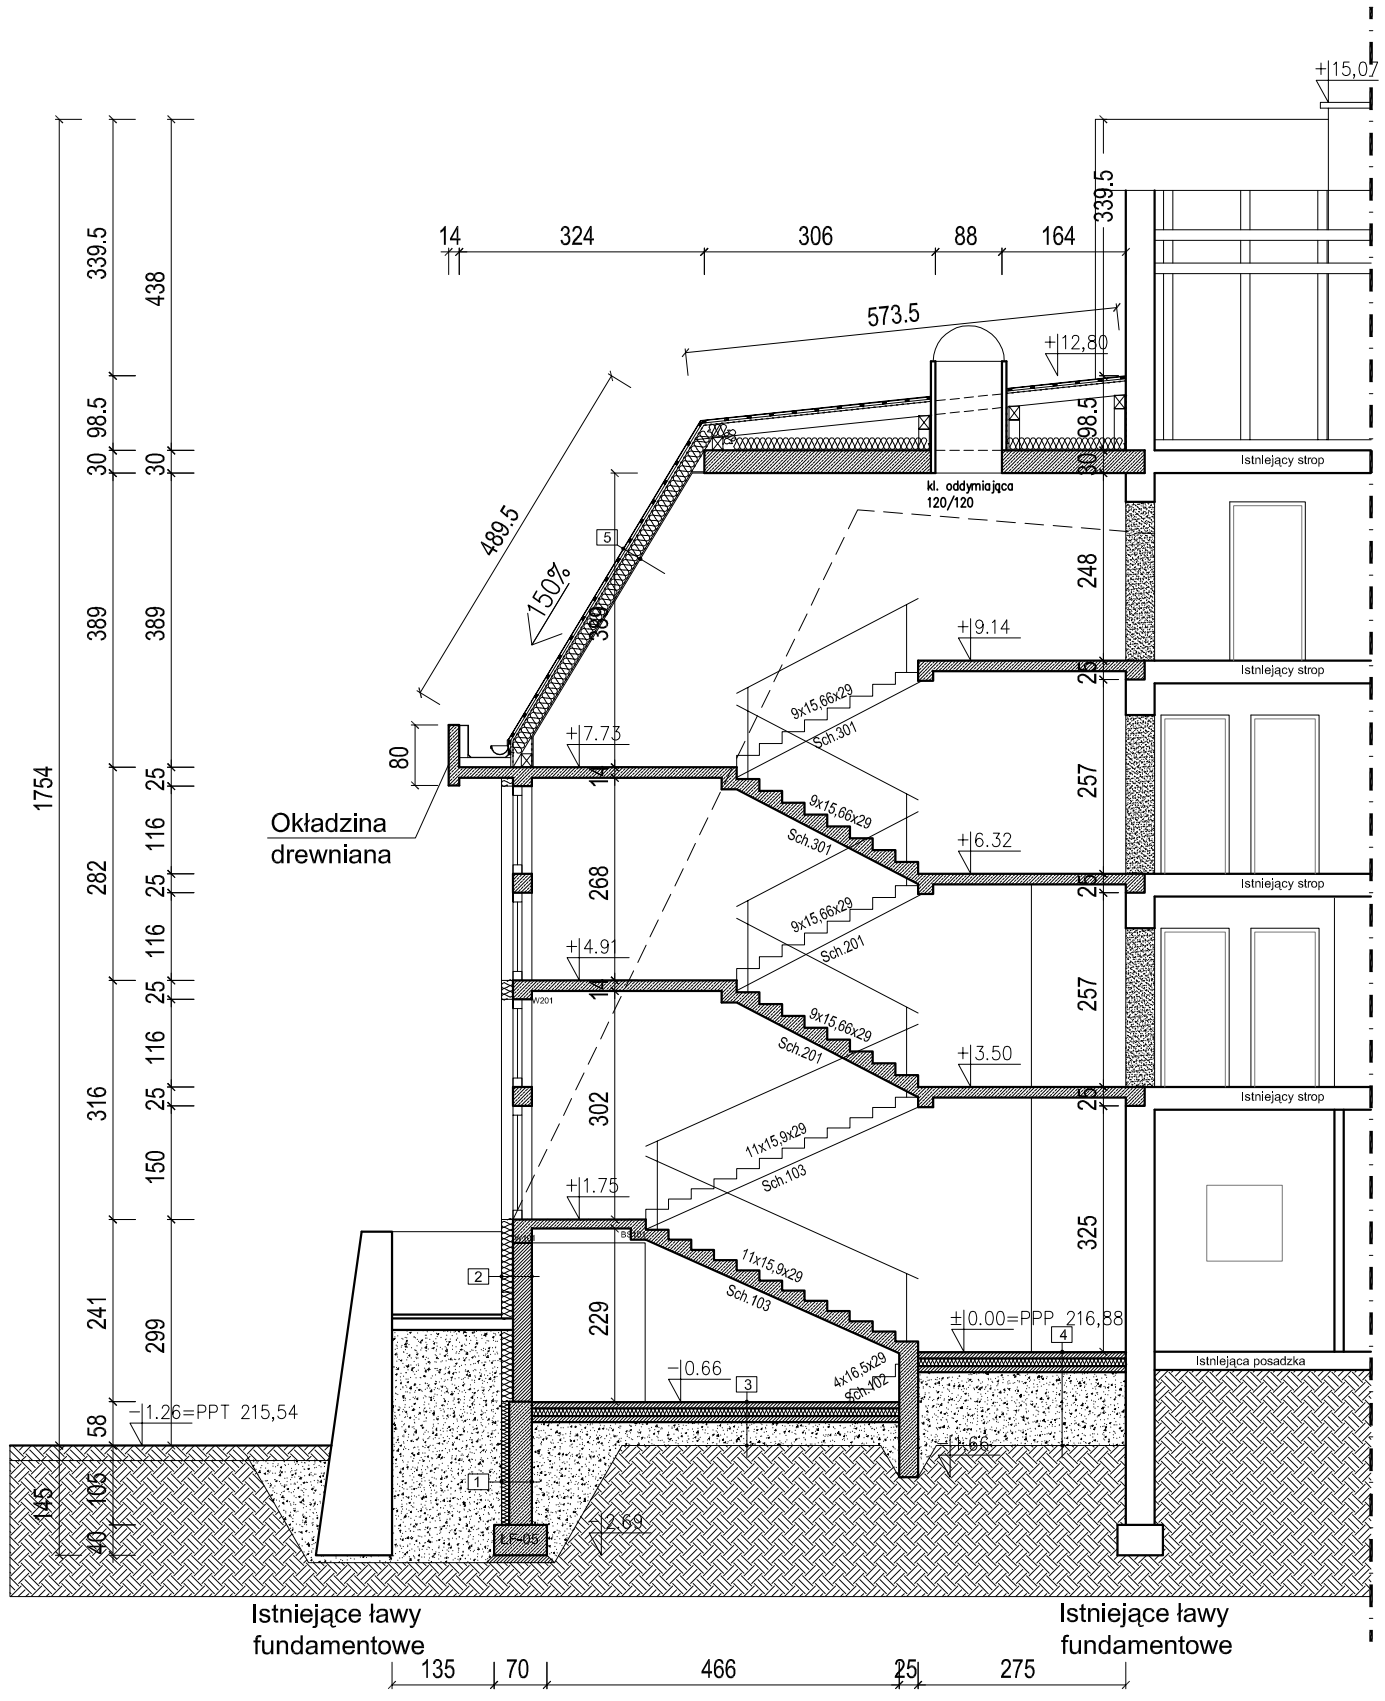

PRZEKRÓJ Xa-Xa
SKALA 1:50

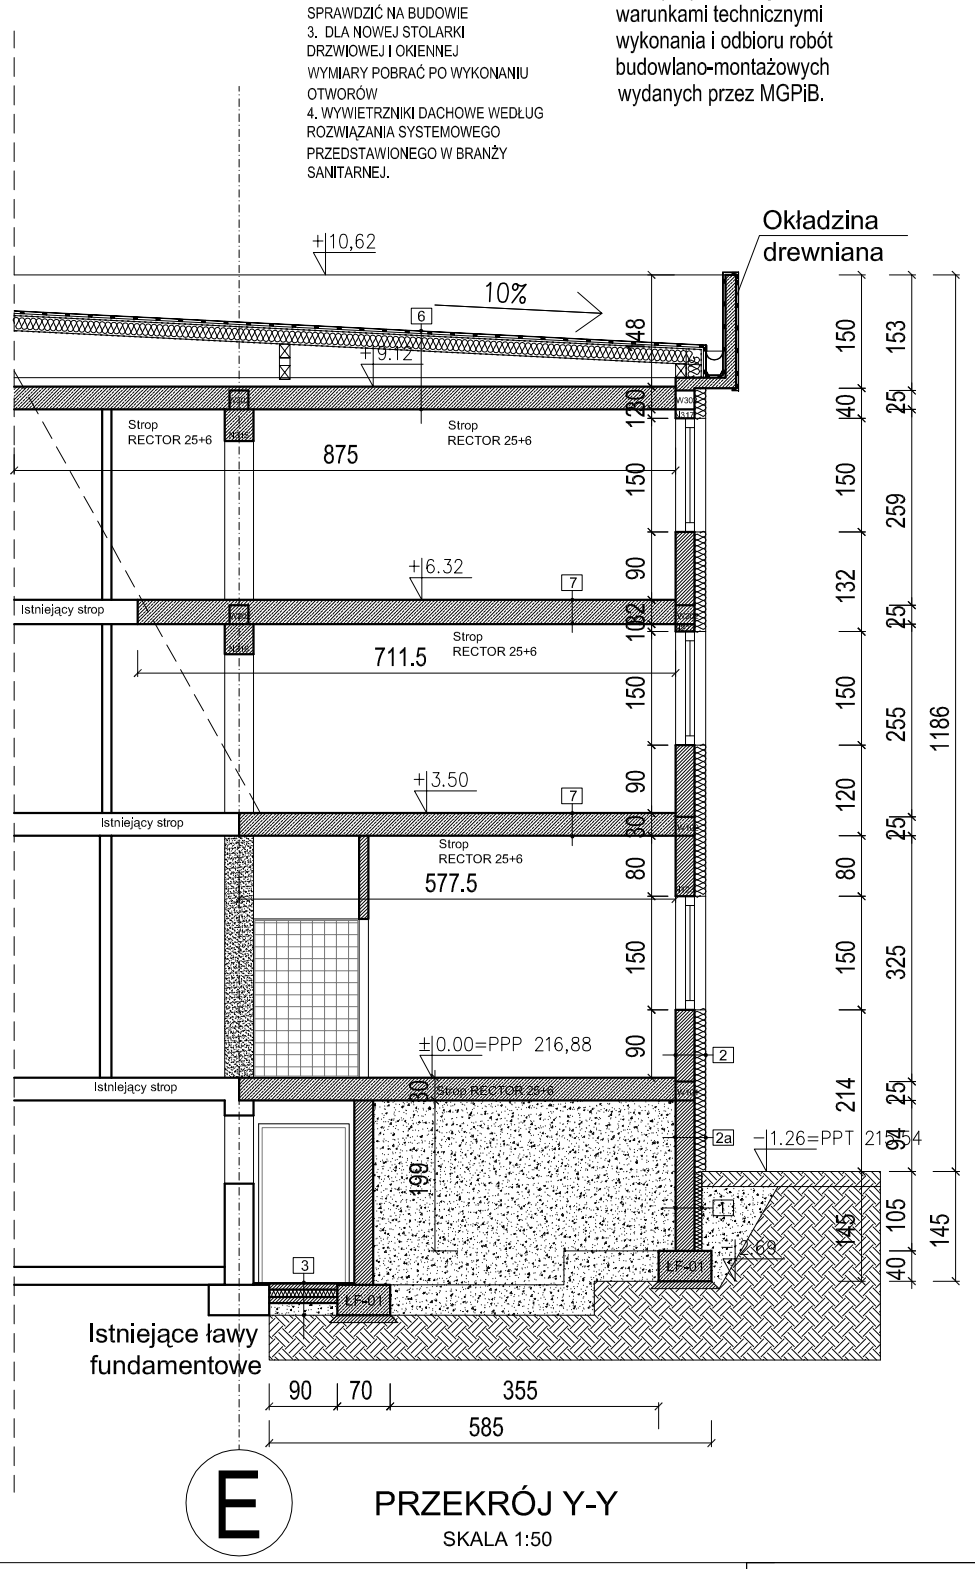

PRZEKRÓJ Y-Y
SKALA 1:50

E

	Ściana fundamentowa		Ściana zewnętrzna		Ściana zewnętrzna		Posadzka na gruncie		Posadzka na gruncie		Warstwy dachu		Warstwy dachu		Warstwy stropu
	styroplan XPS gr 10cm		tynk mineralny		płytki kamienne wg. Inst. rozwiązania		płytki ceramiczne		płytki ceramiczne		blacha płaska stalowa		blacha płaska stalowa		wykładzina dywanowa lub
	hydroizolacja "Abizol"		podkład gruntujący		zaprawa klejowa mrozoodporna		zaprawa klejowa		zaprawa klejowa		łaty 3x5		łaty 3x5		wykładzina homogenizowana
1	Beton C16/20 gr 30cm z dodatkiem środków uszczelniających		zaprawa klejowa z wtopioną siatką		podkład gruntujący		podkład gruntujący		wylewka betonowa gr 8cm		kontrłaty		kontrłaty		preparat gruntujący
	hydroizolacja "Abizol"	2	styroplan EPS 70-040	2a	zaprawa klejowa z wtopioną siatką	3	wylewka betonowa gr 8cm	4	styropian EPS 100-038	5	folia wysokoparoprzepuszczalna	6	folia wysokoparoprzepuszczalna	7	nadlewka 6cm
			Termo Organika "w kropki" gr 15cm		styropian EPS 70-040		styropian EPS 100-038		Termo Organika "w kropki" gr 10cm		krokwie dachowe 12x18mm		krokwie dachowe 12x18mm		strop Rector
			zaprawa klejowa		Termo Organika "w kropki" gr 15cm		Termo Organika "w kropki" gr 10cm		folia PE+ 1x papa Izol. na lepiku		wełna mineralna gr 18cm		wełna mineralna gr 18cm		tynk gipsowy lub cem.-wap.
			beton komórkowy gr 25cm		zaprawa klejowa		folia PE+ 1x papa Izol. na lepiku		wylewka betonowa gr 8cm		folia przeciwwilgociowa		folia przeciwwilgociowa		
			odmiany 6-8		beton komórkowy gr 25cm		wylewka betonowa gr 8cm		podsypka piaskowa ok 95cm		płyty gipsowo-kartonowe		pustka powietrzna		
			tynk cem.-wap. gr 1cm		odmiany 6-8		podsypka piaskowa ok 30cm		grunt rodzimy		podkład gruntujący		strop Rector z nadlewką gr 30cm		
					tynk cem.-wap. gr 1cm		grunt rodzimy				gładź gipsowa				

ELEMENTY BUDYNKU DO WYBURZENIA

ZAMUROWANE OTWORY W ŚCIANACH

ŚCIANY ISTNIEJĄCE DO ZACHOWANIA

"A.J.TOMICZEK"
autorska pracownia architektury i urbanistyki
40-300 RYSA, ulica Wojska Polskiego 23a, tel. 774332966

10A

dps.dwg

Zmiana sposobu użytkowania, rozbudowa i nadbudowa budynku szkolenlowo - wypoczynkowego.
PRZEKROJE

Dom Pomocy Społecznej dla osób w podeszłym wieku, Sarnowice, gm. Otmuchów dz. nr 54/5

UMOWA
FAZA P.B.
DATA 04.2012

AUTOR	mgr inż.arch. Alojzy Tomiczek	
NR UPR. PROJ.	spec.arch.b.o.nr 165/66	
WSPÓŁPRACA	mgr inż.arch. Wiesław Półchłopek	
NR_UPR.PROJ.	13/OPOKK/2011	
SPRAWDZAJĄCY	mgr inż.arch. Jakub Tomiczek	
NR_UPR.PROJ.	OKK/UpB/03/05	