

**UCHWAŁA NR XXXV/379/2018
RADY MIEJSKIEJ W OTMUCHOWIE**

z dnia 18 maja 2018 r.

**przystąpienia do sporządzenia zmiany miejscowego planu zagospodarowania przestrzennego miasta
Otmuchowa – OTMUCHÓW WSCHÓD**

Na podstawie art. 18 ust. 2 pkt. 5 ustawy z dnia 8 marca 1990r. o samorządzie gminnym (t.j. Dz. U. z 2017 r. poz. 1875 z późn. zm.) oraz art. 14 i art. 27 ustawy z dnia 27 marca 2003 r. o planowaniu i zagospodarowaniu przestrzennym (t.j. Dz. U. z 2017 r. poz. 1073 z późn. zm.), Rada Miejska w Otmuchowie uchwala, co następuje:

§ 1. Przystępuje się do zmiany miejscowego planu zagospodarowania przestrzennego miasta Otmuchowa – OTMUCHÓW WSCHÓD zatwierdzonego Uchwałą Nr XX/143/2008 Rady Miejskiej w Otmuchowie z dnia 26 września 2008 r.

§ 2. Granice terenu objętego zmianą planu naniesiono na mapie stanowiącej załącznik graficzny do niniejszej uchwały.

§ 3. Traci moc Uchwała Nr XXXIV/368/2018 Rady Miejskiej w Otmuchowie z dnia 24 kwietnia 2018 r. w sprawie przystąpienia do sporządzenia zmiany miejscowego planu zagospodarowania przestrzennego miasta Otmuchowa – OTMUCHÓW WSCHÓD


§ 4. Wykonanie uchwały powierza się Burmistrzowi Otmuchowa.

§ 5. Uchwała wchodzi w życie z dniem podjęcia.


Przewodniczący Rady

Stanisław Zaczyk

Załącznik do Uchwały Nr XXXV/379/2018
Rady Miejskiej w Otmuchowie
z dnia 18 maja 2018 r.

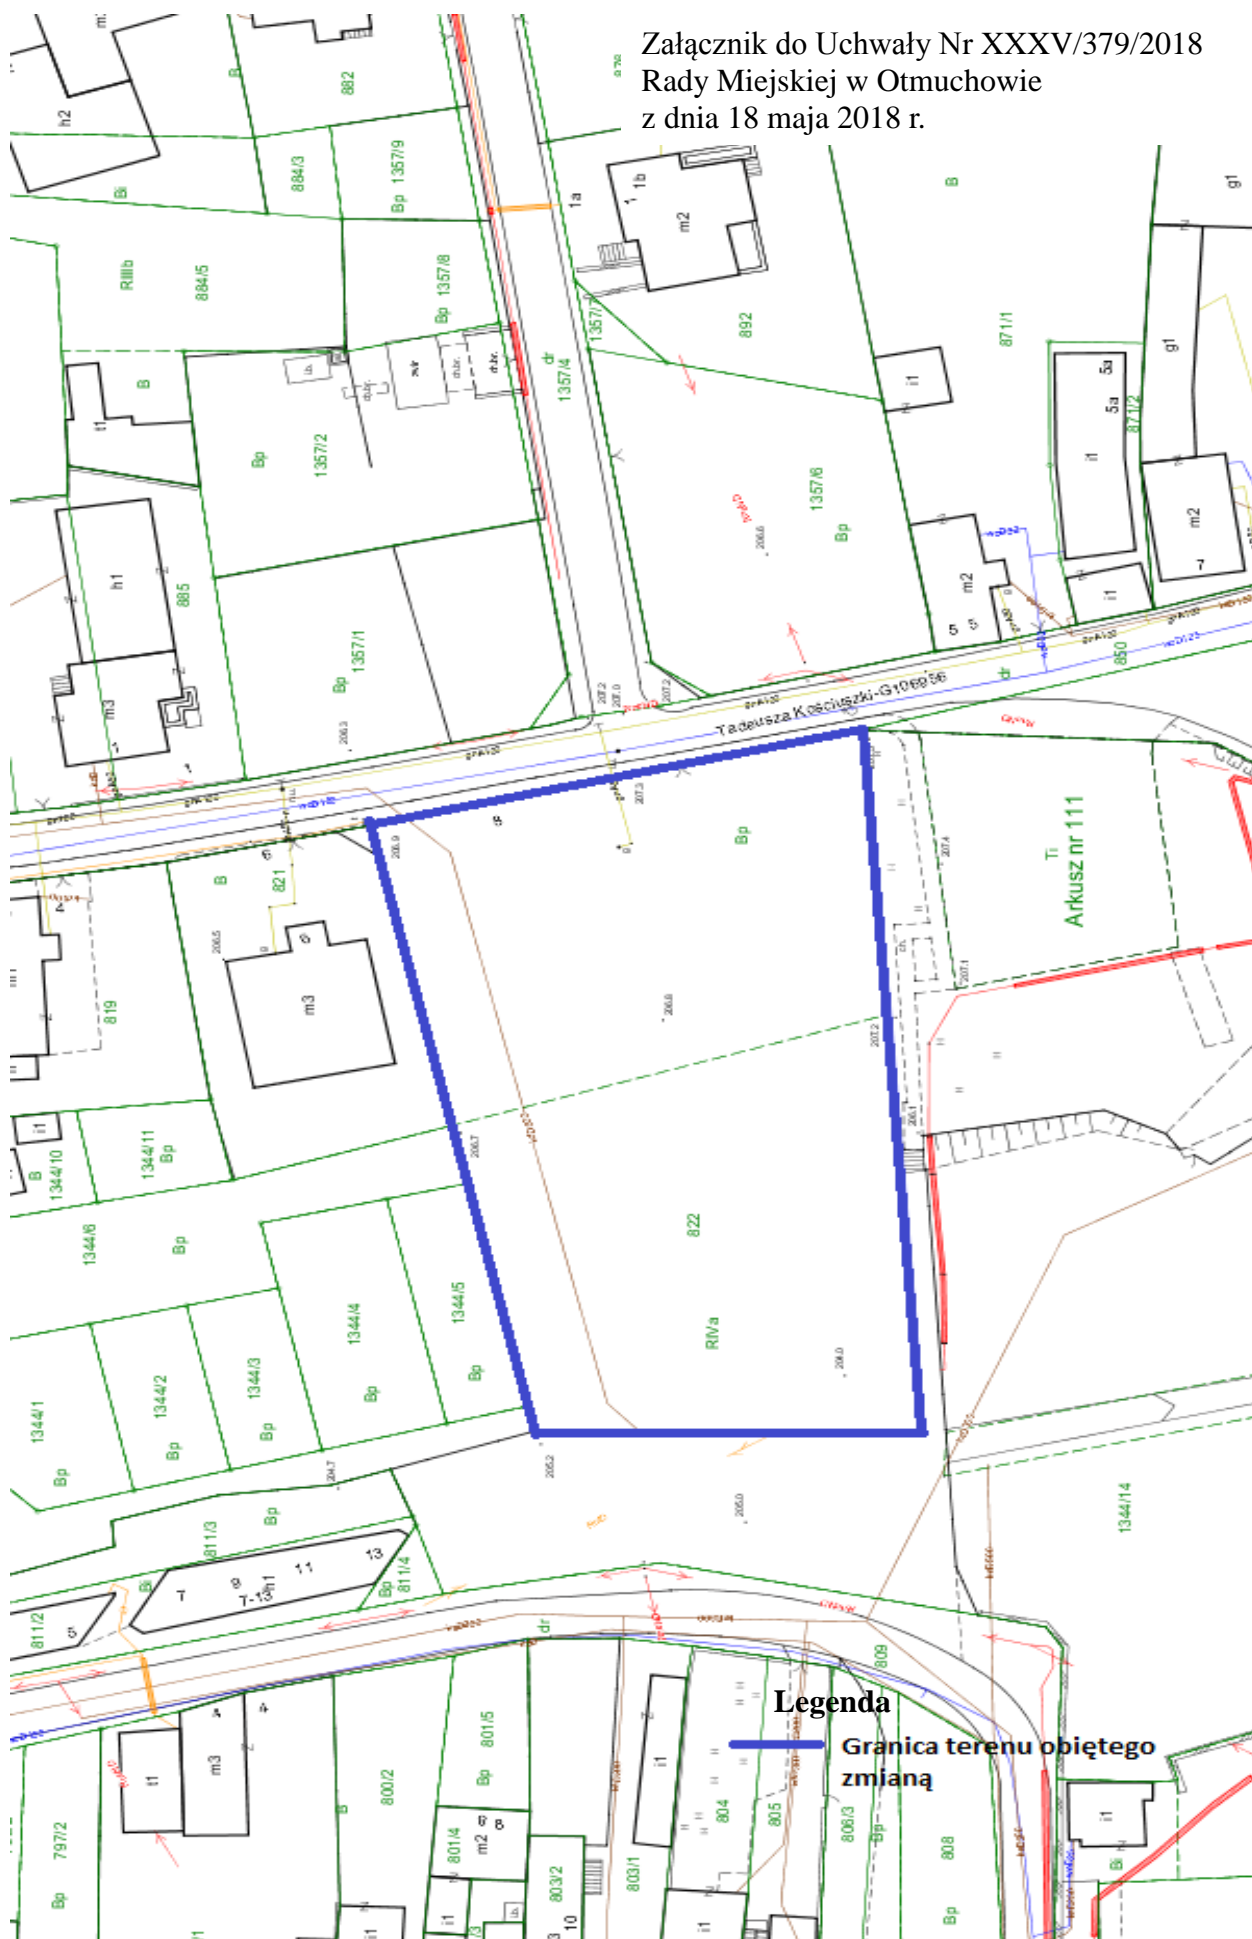

Legenda

 Granica terenu objętego zmianą