TABLICE INFORMACYJNE

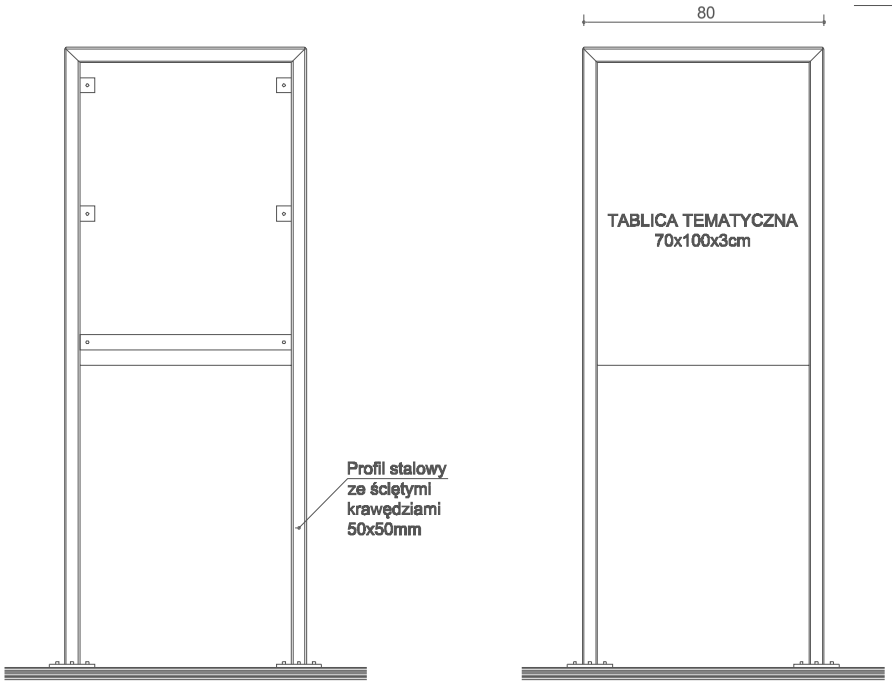

WIDOK Z TYŁU

WIDOK Z PRZODU

WIDOK Z BOKU

WIDOK Z GÓRY

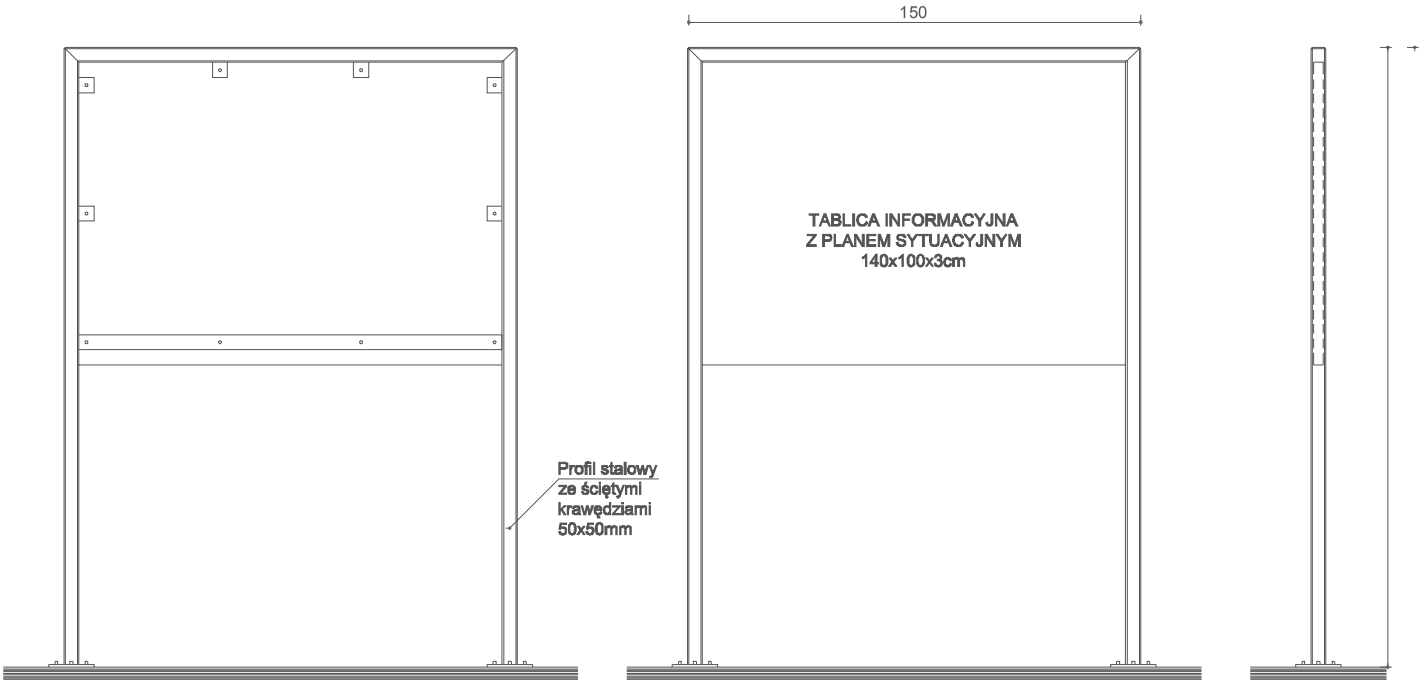

WIDOK Z TYŁU

WIDOK Z PRZODU

WIDOK Z BOKU

WIDOK Z GÓRY

OPIS
Rama stalowa malowana proszkowo (RAL CLASSIC 7038)
Ścięte krawędzie

a c archiconcept ARCH. PIOTR OPAŁKA
48-304 Nysa, ul. Zjednoczenia 9/2, tel:+48774353029, 604997894, e-mail: archiconcept.nysa@gmail.com

NAZWA I ADRES OBIEKTU	"OCHRONA RÓŻNORODNOŚCI BIOLOGICZNEJ SUBREGIONU POŁUDNIOWEGO". DZ. NR 588, 684, 25/2, JEDN. EW. 160706_4 OTMUCHÓW. OBRĘB 0001 OTMUCHÓW - MIASTO		STADIUM DOKUMENTACJI: PROJEKT BUDOWLANY BRANŻA: ARCHITEKTURA
TYTUŁ RYSUNKU	TABLICA INFORMACYJNA NR 1 PRZY PLACU WEJSCIOWYM		DATA: 11. 2018 r.
BRANŻA	PROJEKTANT	PODPIS	Skala rys. 1:25 / Nr rys. 2 A
ARCHITEKTURA	dr inż. arch. PIOTR OPAŁKA UPR. Nr 74/01/OP		
ZESPÓŁ PROJEKTOWY	mgr inż. arch. Piotr Smoter		