




PRZEKRÓJ PRZEZ UL. KOLEJOWĄ (JEZDNIA DWUKIERUNKOWA)

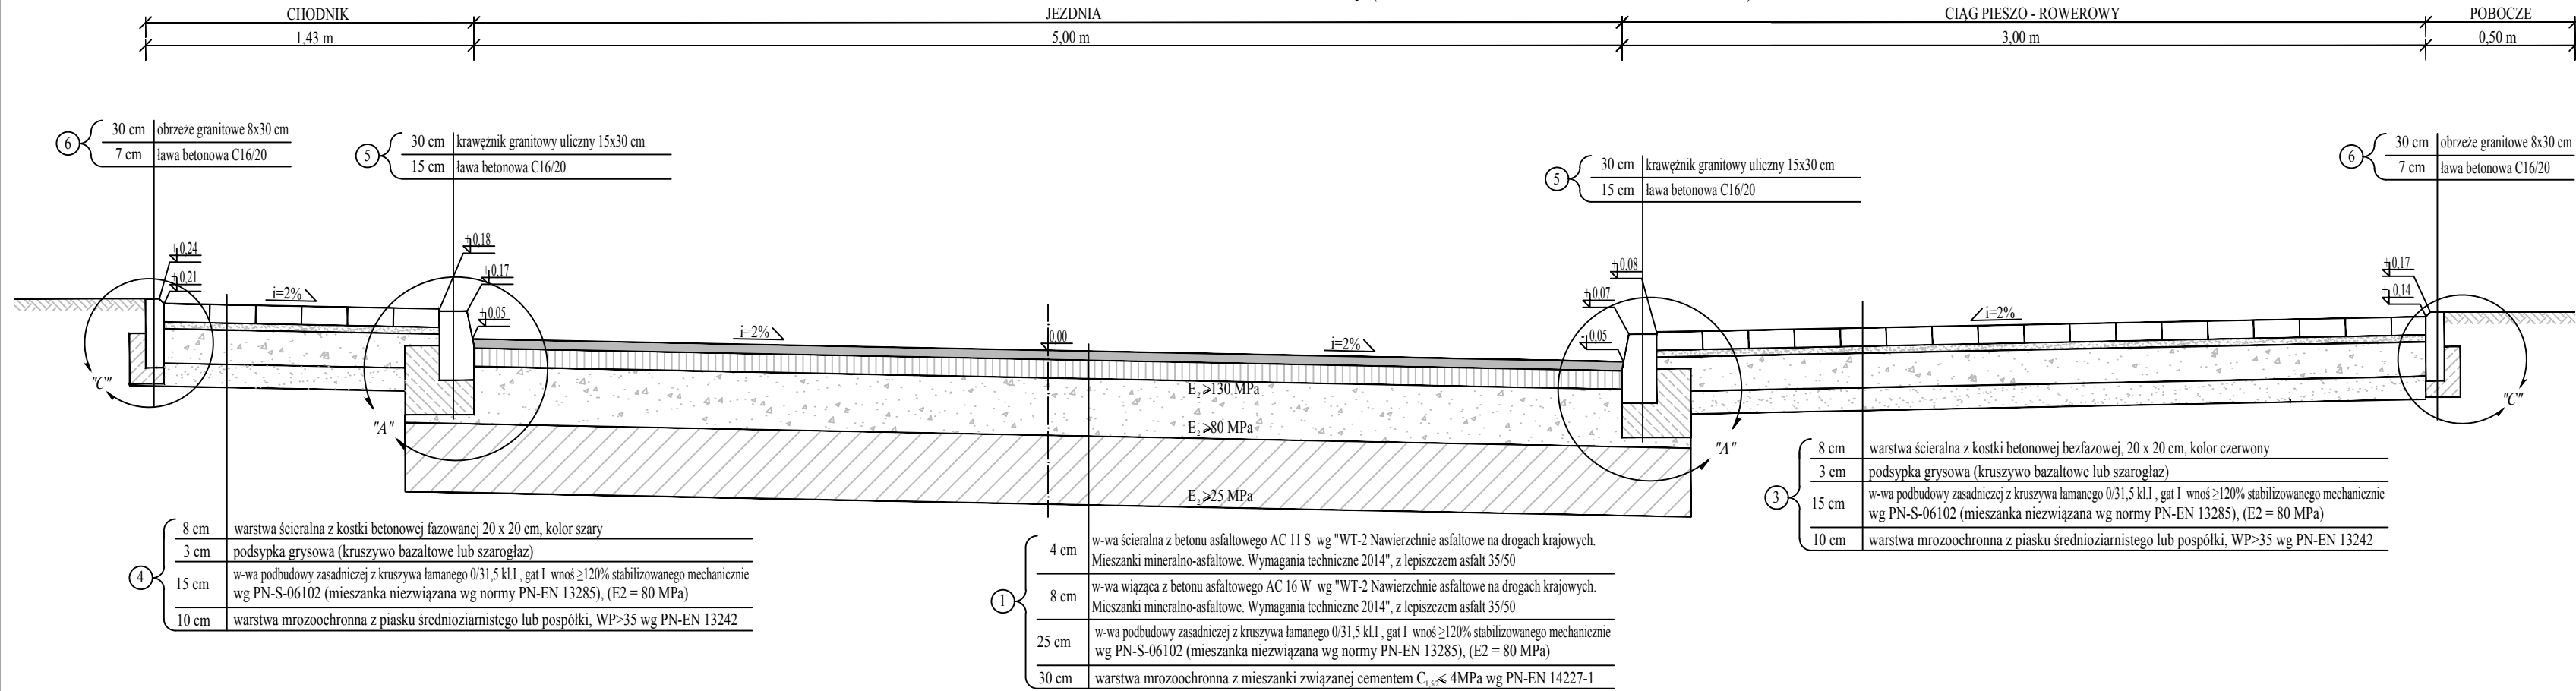

PRZEKRÓJ PRZEZ UL. KRAKOWSKĄ (ODCINEK UL. WARSZAWSKA -UL. KOLEJOWA)

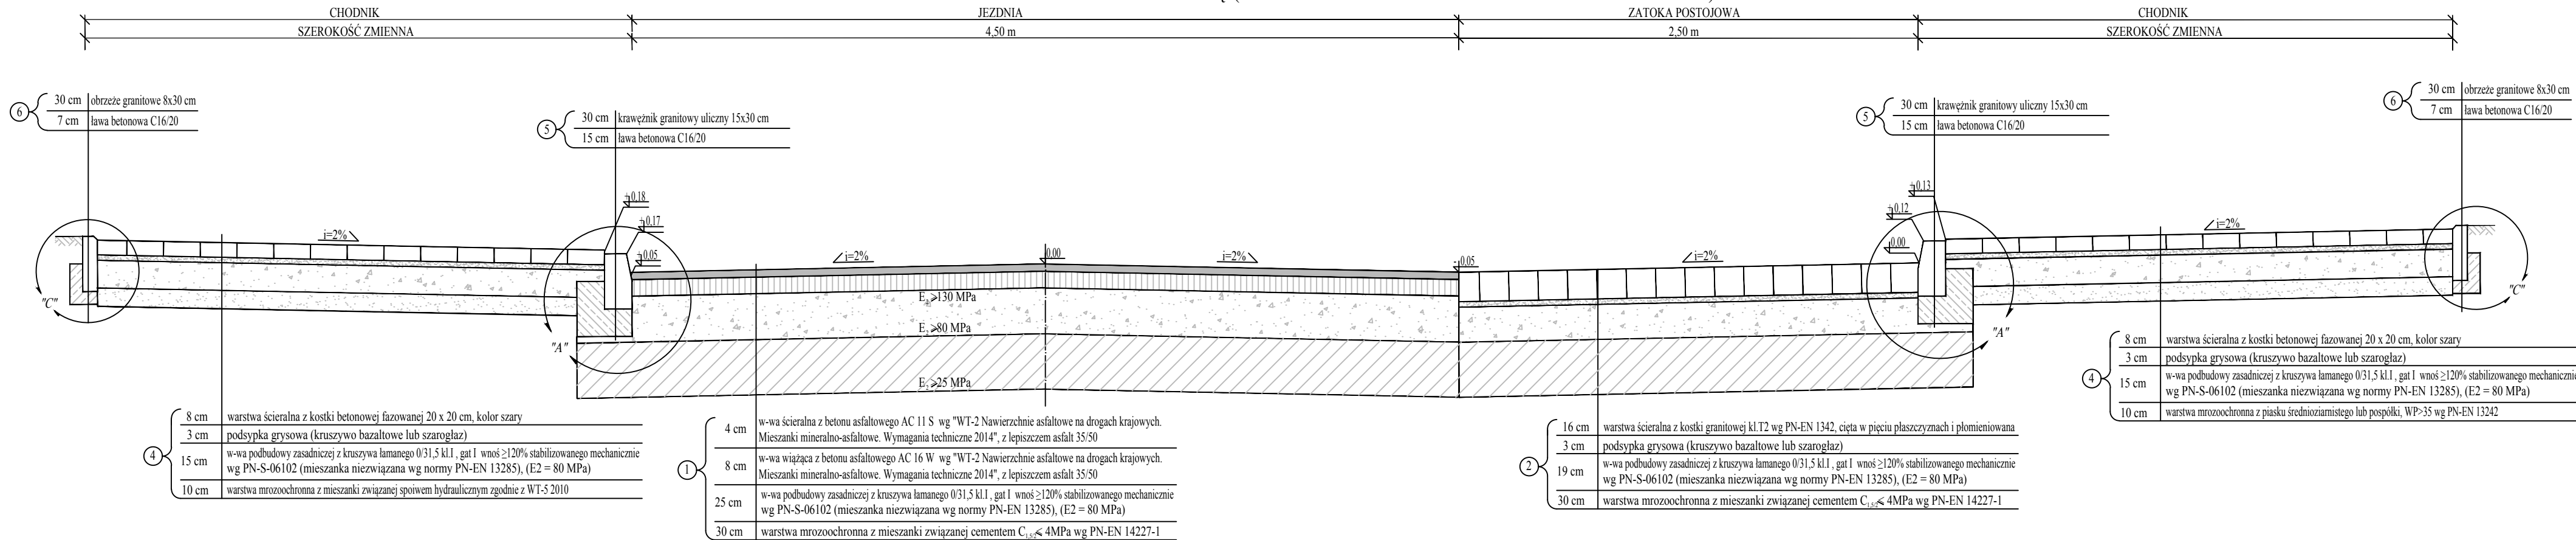


PRZEKRÓJ PRZEZ UL. KOLEJOWĄ (JEZDNIA JEDNOKIERUNKOWA)

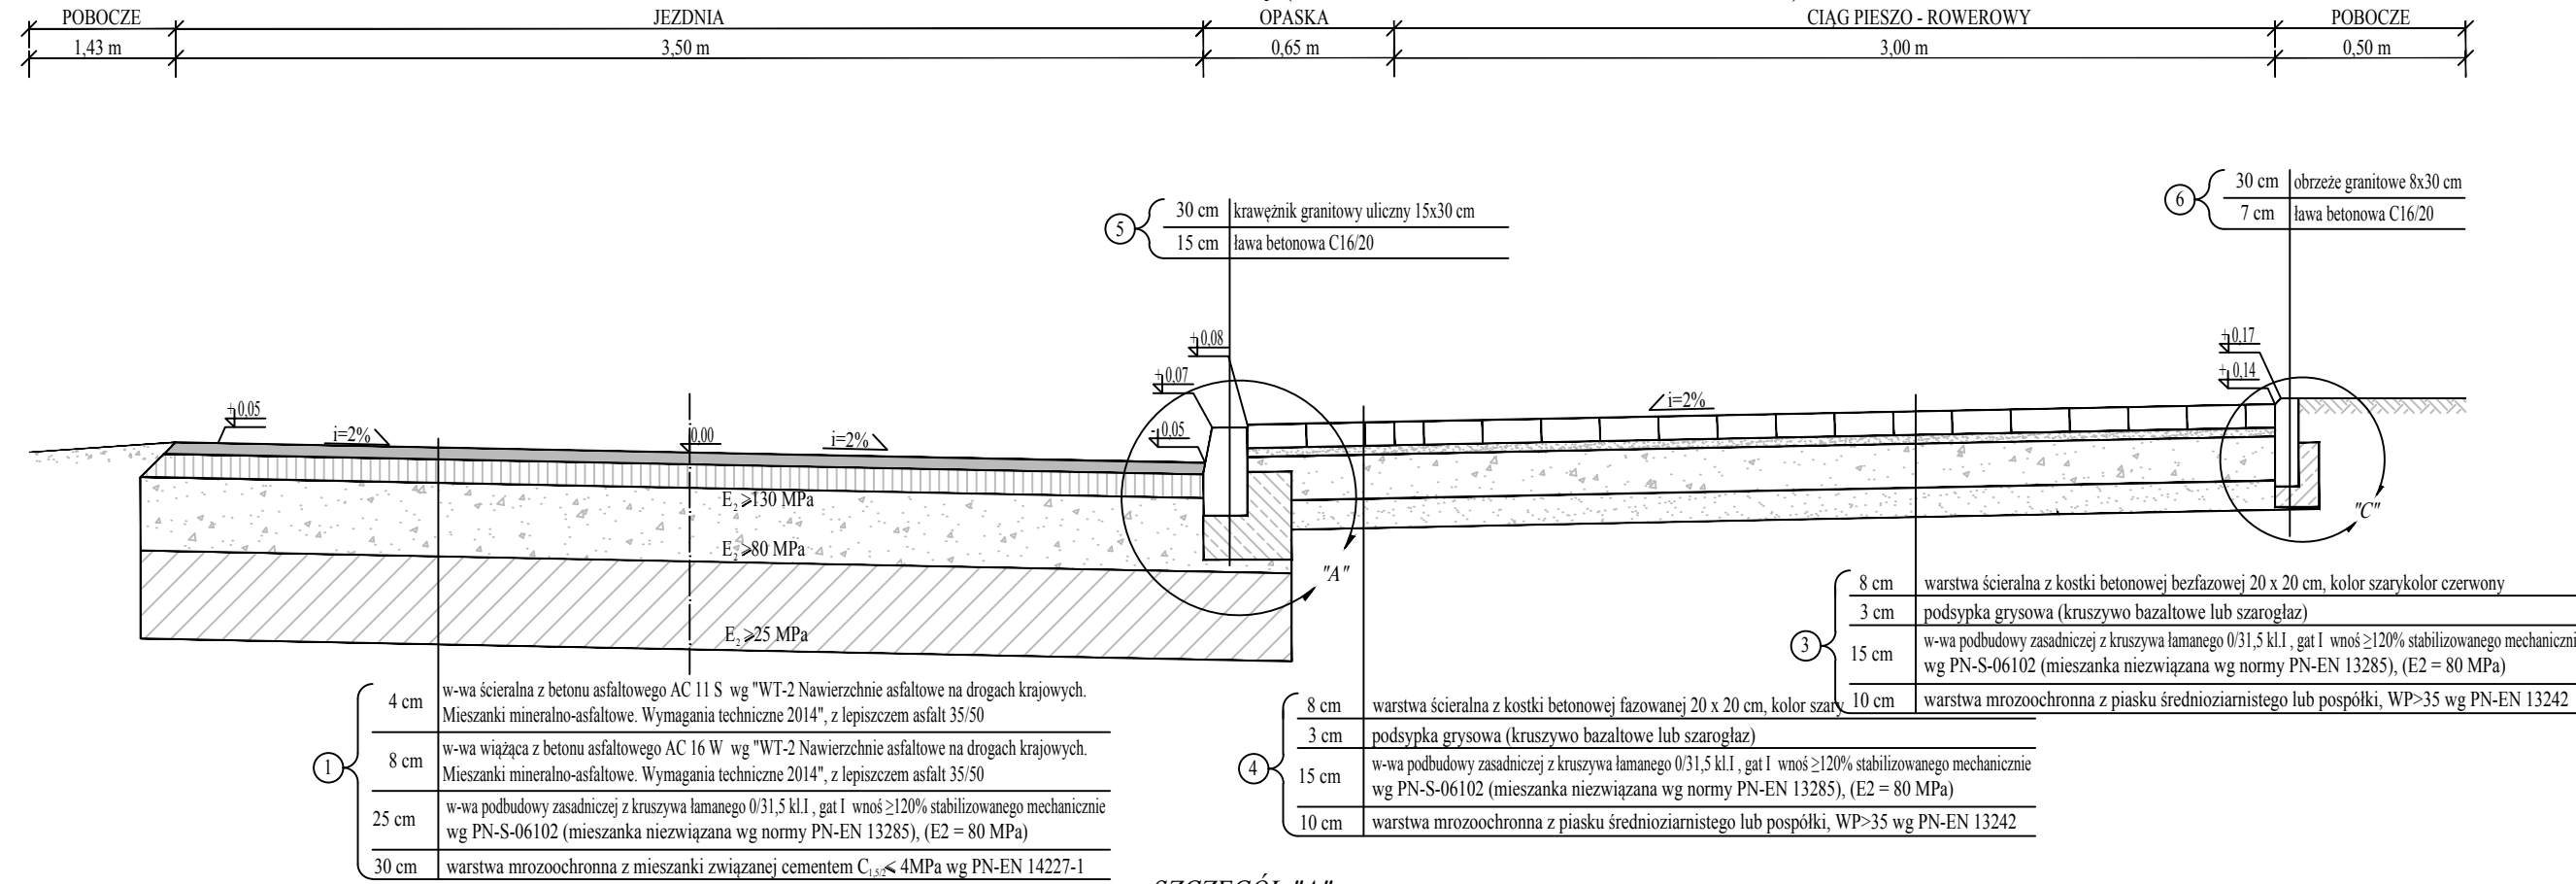


SZCZEGÓŁ "A"

skala 1:10

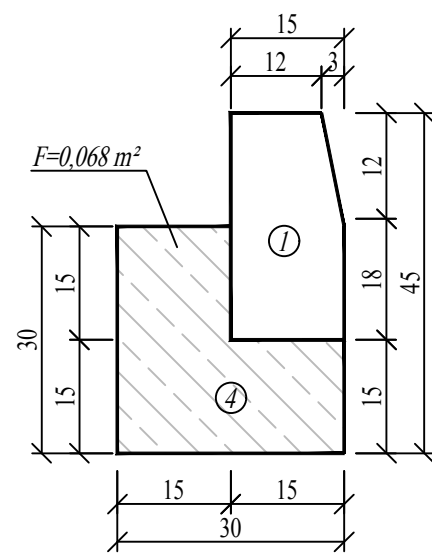


SZCZEGÓŁ "B"

skala 1:10

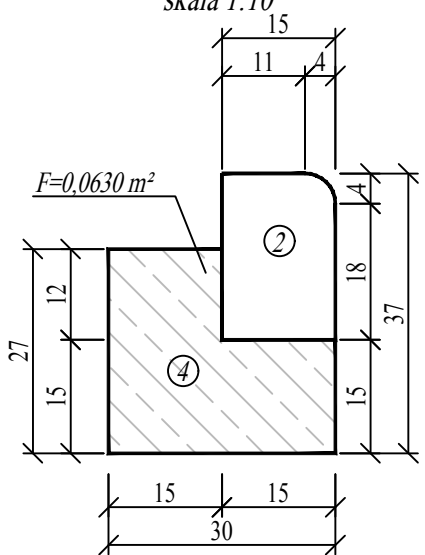

SZCZEGÓŁ "C"

skala 1:10

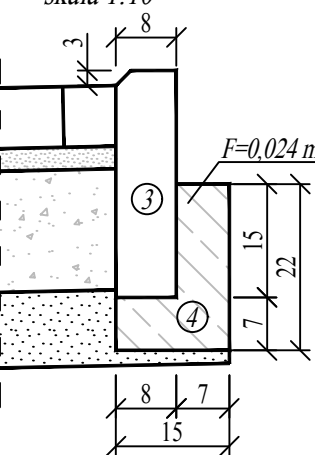

Legenda:

- 1 krawężnik granitowy prosty 15x30 cm
- 2 krawężnik granitowy najazdowy 15x22 cm
- 3 obrzeże granitowe 8x30 cm
- 4 ława z betonu C16/20

UWAGA:

Wszystkie wymiary i rzędne należy sprawdzić przed rozpoczęciem robót i w trakcie ich prowadzenia. Projekt należy rozpatrywać łącznie ze wszystkimi branżami. Dla łuków o promieniu $R < 10,0 \text{ m}$ Wykonawca ma obowiązek stosowania krawężników łukowych. Spadki poprzeczne należy dostosować do istn. wejść i wjazdów. Przy realizacji drogi pokrywy studni kanalizacyjnych oraz skrzynki zasuwy dopasować do poziomu nawierzchni drogowej. Wszystkie układane warstwy zagęścić mechanicznie $Is \geq 1$, grubość warstwy $\leq 20 \text{ cm}$. WSZELKIE WĄTPLIWOŚCI NALEŻY WYJAŚNIAĆ Z INSPEKTOREM ORAZ PROJEKTANTEM

		SEBASTIAN CELARY, ZBIGNIEW REGUŁA Piłsudskiego 40/406 48-303 Nysa 601 502 234 604 939 665 arterianysa@gmail.com NIP: 753 243 93 61 REGON: 363440054	
Usług projektowe i wykonawcze w zakresie inżynierii wodnej i lądowej.			
Inwestor:		Gmina Otmuchów ul. Zamkowa 6 48-385 Otmuchów	
Nazwa i adres obiektu:		PRZEBUDOWA ODCINKA ULICY KRAKOWSKIEJ ORAZ ULICY KOLEJOWEJ W OTMUCHOWIE	
Przedmiot rysunku:		PRZESKROJE KONSTRUKCYJNE	
Stanowisko:		Imię i nazwisko:	
Projektant:		mgr inż. Sebastian Celary	
Opracował:		mgr inż. Zbigniew Reguła	
Format rys.:		Data:	
850x297		sierpień 2016	
Skala:		1:25	
Nr rys.:		10	
Nr ark.:		1	
Nr str.:		1	