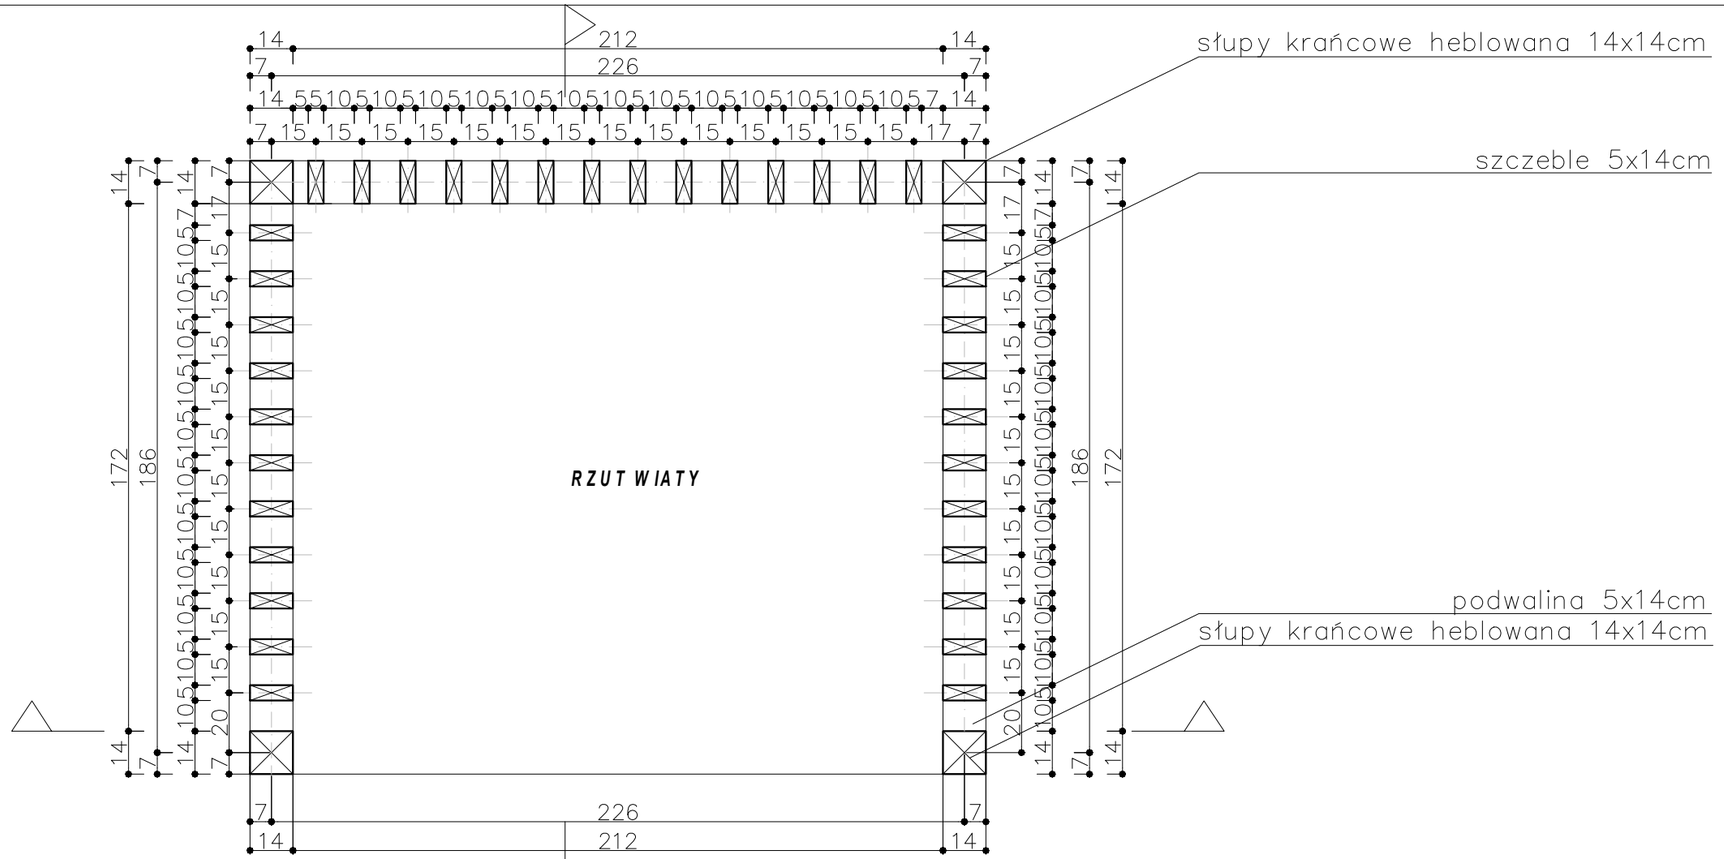

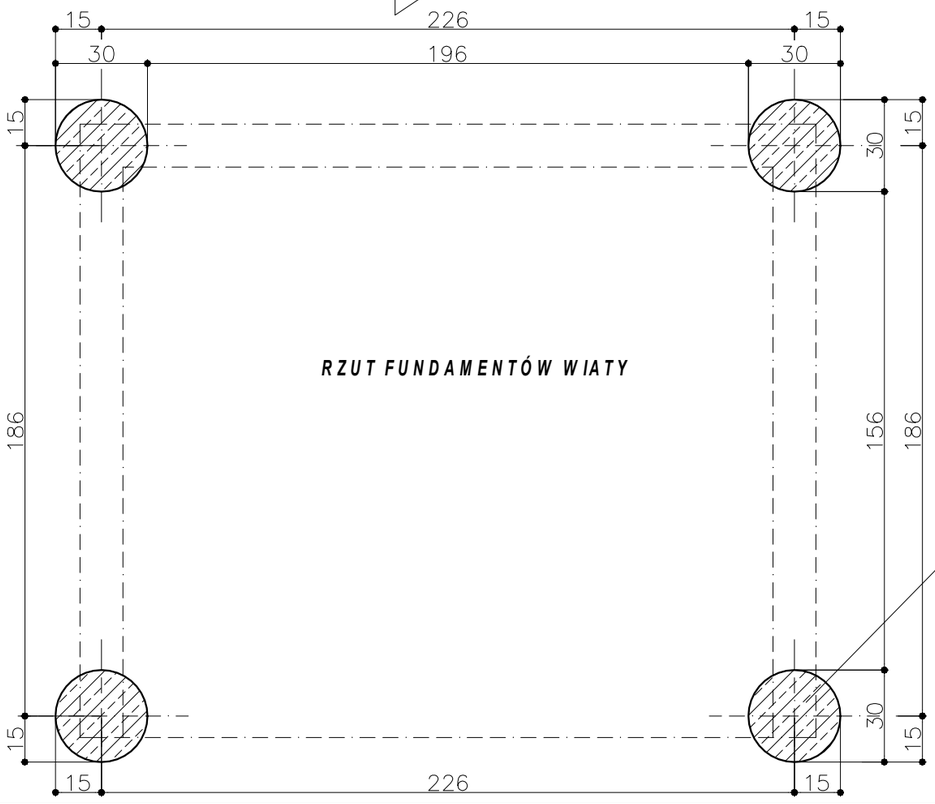

W 1

PRACOWNIA ARCHITEKTURY RUSZCZAK ARCHITECTURE

Ruszczak Architecture - pracownia architektury
mgr inż. arch. Konrad Ruszczak

45-123 Opole, ul. Budowlanych 52/2 | tel. 725 654 241 | ruszczak@architektura.opole.pl www.architektura.opole.pl

ARCHITEKTURA	P. BUDOWLANY	SKALA 1:20

GMINA OTMÓCHÓW

LOKALIZACJA OBIEKTU

DZ.NR 588,684,25/2,JEDN.EW.160706_OTMÓCHÓW-MIASTO

OCHRONA RÓŻNORODNOSCI BIOLOGICZNEJ SUBREGIONU POŁUDNIOWEGO

PROJEKT WIATY- RZUT ORAZ RZUT FUNDAMENTÓW

OPRACOWAŁ
mgr inż. arch. Justyna Ruszczak

PROJEKTANT
mgr inż. arch. Krzysztof Denisiewicz
upr. nr 39/98/Op

czerwiec 2020 NR RYSUNKU **1**