

belka heblowana 12x12cm

drewno sosna kolor dostosować do
drewna iroko

front: szkło hartowane laminowane 4mm
lub front z wydrukiem wodoodpornym
na plexi
tył: sklejka wodoodporna 9mm


rama profil L 50x30mm gr.5mm
malowany proszkowo kolor (jasny szary)

słup heblowany 12x12cm

drewno sosna kolor dostosować do
drewna iroko

PSR 110 podstawa słupa 120
regulowana gwintowana – 110 x 250
mm M24

stopa fundamentowa okrągły
Ø30cm h=100cm, beton C16/20

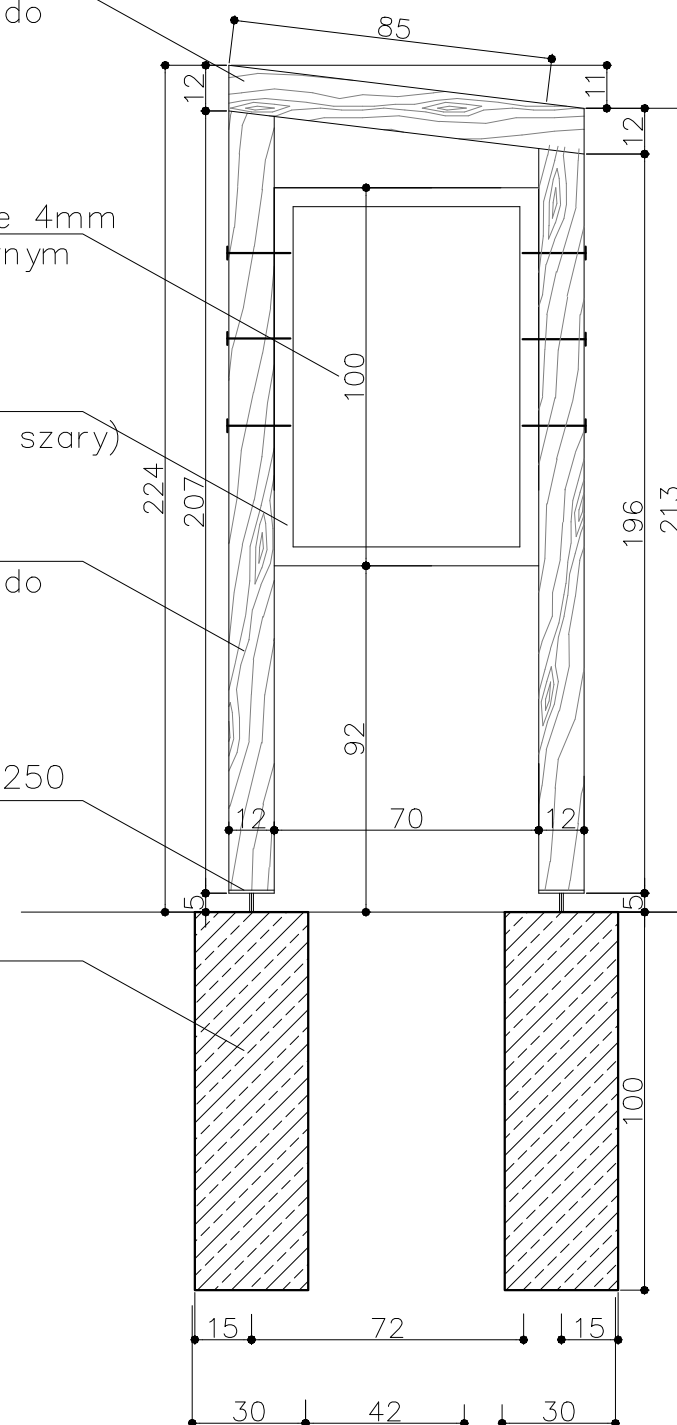

belka heblowana 12x12cm

front: szkło hartowane laminowane 4mm
tył: sklejka wodoodporna 9mm


rama profil L 50x30mm gr.5mm
malowany proszkowo kolor (jasny szary)

słup heblowany 12x12cm

drewno sosna kolor dostosować do
drewna iroko

PSR 110 podstawa słupa 120
regulowana gwintowana – 110 x 250
mm M24

stopa fundamentowa okrągły
Ø30cm h=100cm, beton C16/20

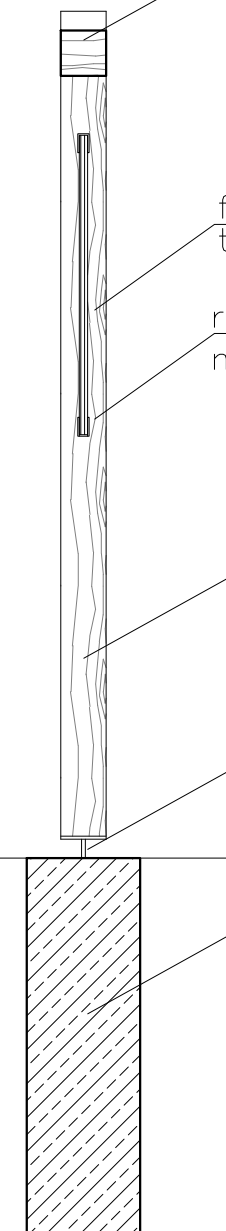

Td1

belka i słupy: impregnat, powłoka gruntująca i lazura klasy premium. Do drewna stosowanego na otwartej przestrzeni.

 RUSZCZAK ARCHITECTURE		
Ruszczak Architecture - pracownia architektury mgr inż. arch. Konrad Ruszczak		
45-123 Opole, ul. Budowlanych 52/2	tel. 725 654 241	ruszczak@architektura.opole.pl www.architektura.opole.pl
ARCHITEKTURA	P. BUDOWLANY	SKALA 1:20
GMINA OTMÓCHÓW		
LOKALIZACJA OBIEKTU		
DZ.NR 588,684,25/2,JEDN.EW.160706_OTMÓCHÓW-MIASTO		
OCHRONA RÓŻNORODNOŚCI BIOLOGICZNEJ SUBREGIONU POŁUDNIOWEGO		
TABLICA DYDAKTYCZNA		
OPRACOWAŁ mgr inż. arch. Justyna Ruszczak		
PROJEKTANT mgr inż. arch. Krzysztof Denisiewicz upr. nr 39/98/Op		
czerwiec 2020		NR RYSUNKU 14