



ELEWACJA BOCZNA

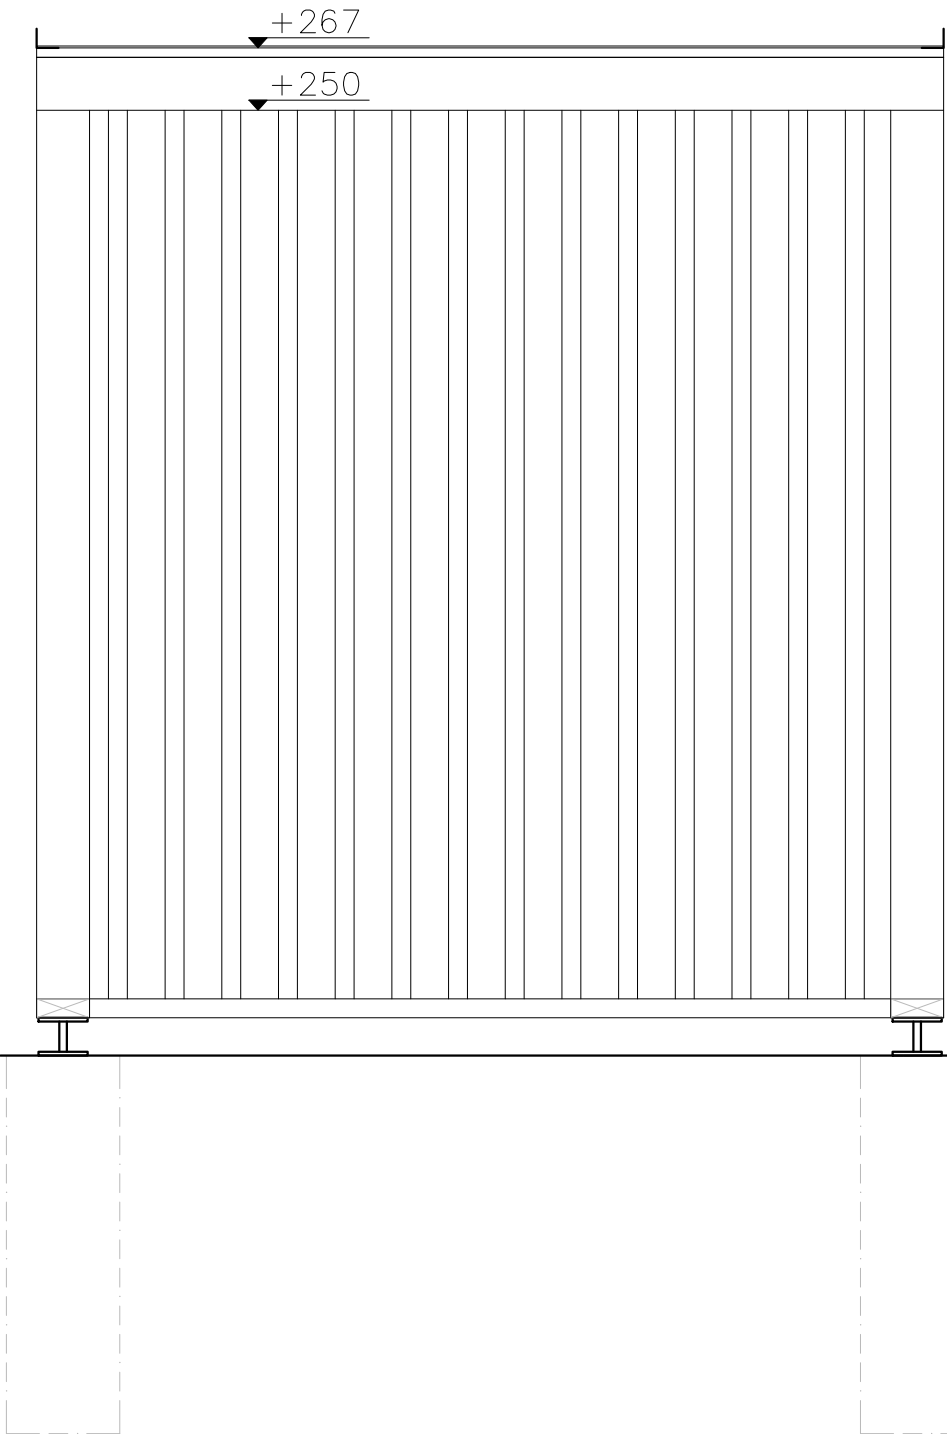

ELEWACJA FRONTOWA

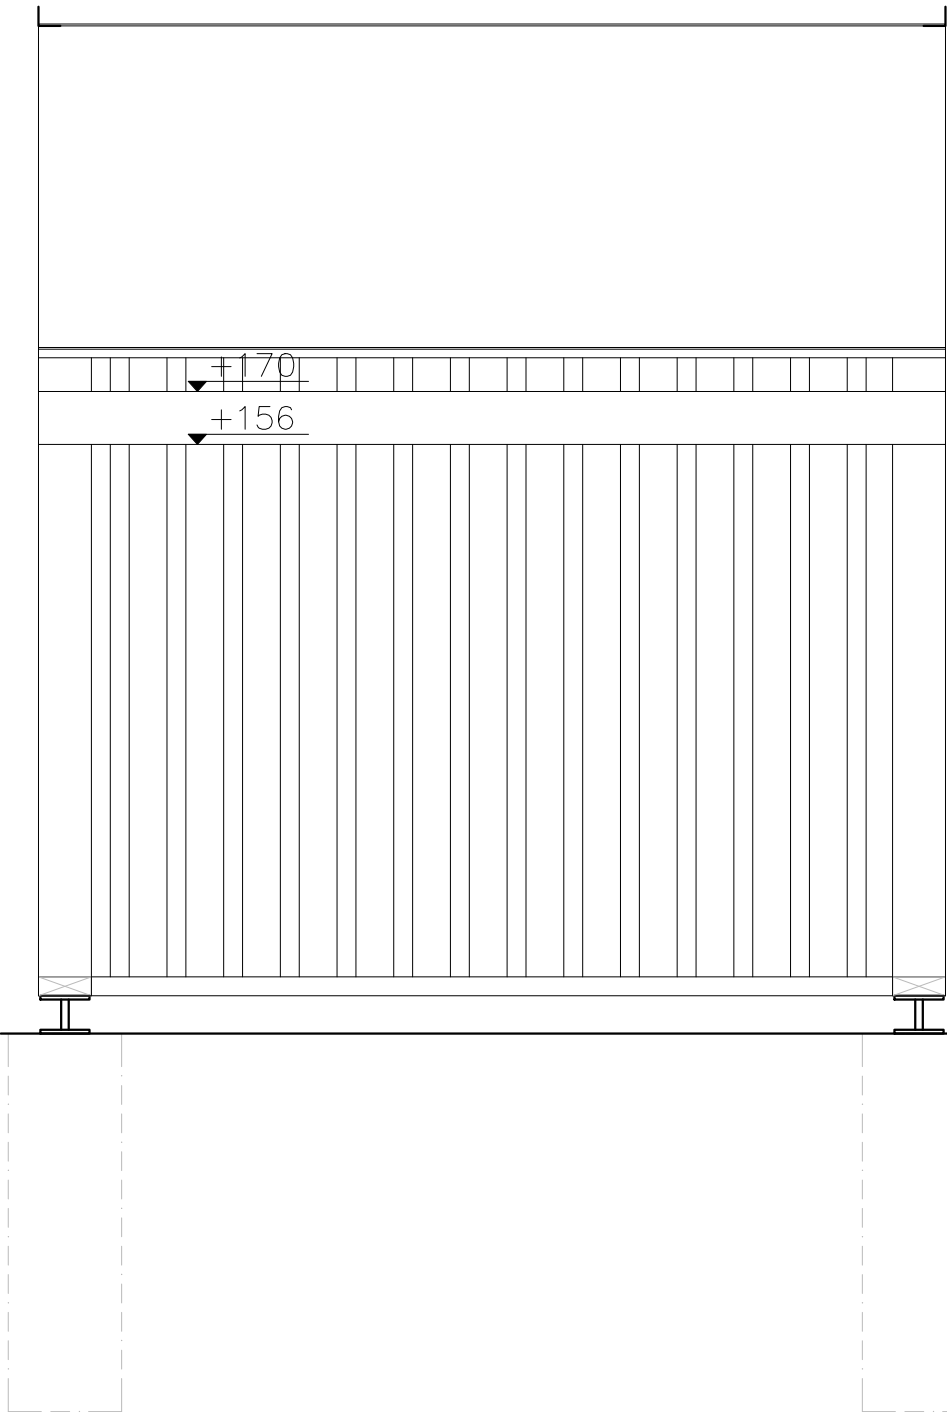

ELEWACJA TYLNA

W 1

<div><div><div><div></div><div></div><div></div></div><div>PRACOWNIA ARCHITECTURY</div><div>RUSZCZAK ARCHITECTURE</div></div><div>Ruszczak Architecture - pracownia architektury mgr inż. arch. Konrad Ruszczak</div></div>			GMINA OTMÓCHÓW		PROJEKT WIATY-ELEWACJE	
			LOKALIZACJA OBIEKTU		OPRACOWAŁ	
			DZ.NR 588,684,25/2,JEDN.EW.160706_OTMÓCHÓW-MIASTO		mgr inż. arch. Justyna Ruszczak	
			OCHRONA RÓŻNORODNOSCIBIOLOGICZNEJ SUBREGIONU POŁUDNIOWEGO		PROJEKTANT	
					mgr inż. arch. Krzysztof Denisiewicz upr. nr 39/98/Op	
45-123 Opole, ul. Budowlanych 52/2			tel. 725 654 241		ruszczak@architektura.opole.pl www.architektura.opole.pl	
ARCHITEKTURA		P. BUDOWLANY	SKALA 1:20		czerwiec 2020	
					NR RYSUNKU 4	