



KOSZ BETONOWY GŁADKI-KOLOR JASNY SZARY


zbrojony siatką metalową

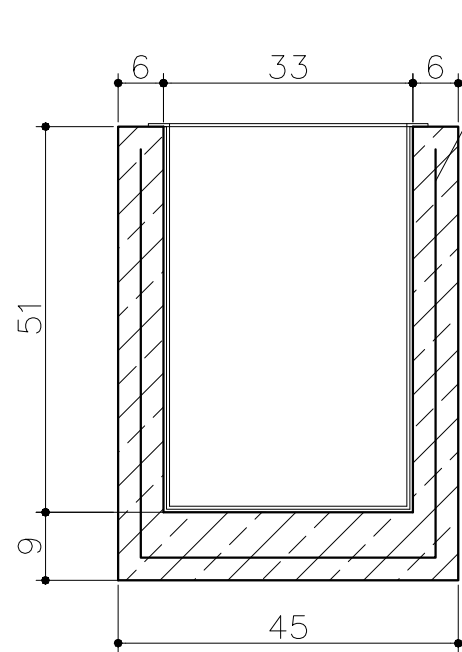


PRZEKRÓJ

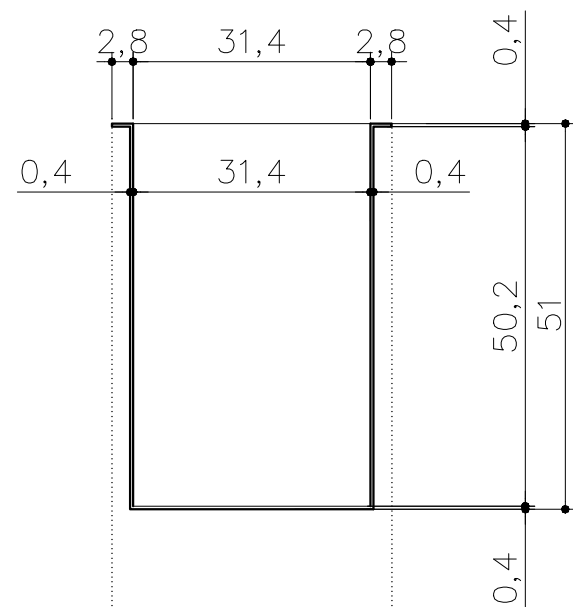


WKŁAD DO KOSZA
MATERIAŁ:
BLACHA OCYNKOWANA 0,5 MM

 

WIDOK Z BOKU

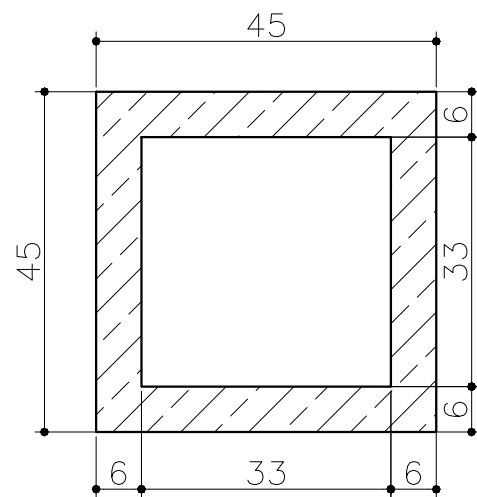

RZUT Z GÓRY

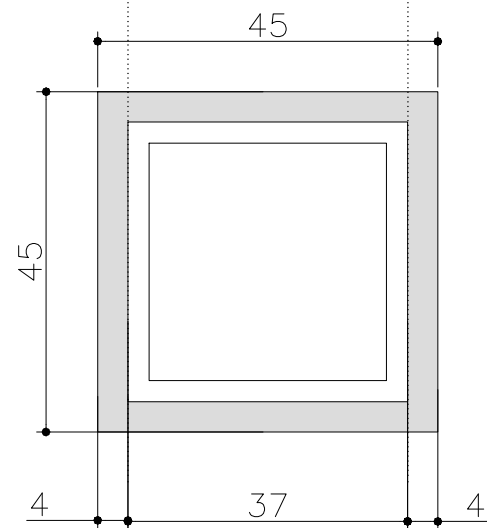

RZUT Z GÓRY Z WKŁADEM

S 1

 <div>PRACOWNIA ARCHITEKTURY</div> <div>RUSZCZAK ARCHITECTURE</div>	45–123 Opole, ul. Budowlanych 52/2	tel. 725 654 241	ruszczak@architektura.opole.pl www.architektura.opole.pl
Ruszczak Architecture - pracownia architektury mgr inż. arch. Konrad Ruszczak	ARCHITEKTURA	P. BUDOWLANY	SKALA 1:10
GMINA OTMÓCHÓW	POJEMNIK NA ODPADY "S1"		
LOKALIZACJA OBIEKTU DZ.NR 588,684,25/2,JEDN.EW.160706_OTMÓCHÓW-MIASTO	OPRACOWAŁ mgr inż. arch. Justyna Ruszczak		
OCHRONA RÓŻNORODNOSCIBIOLOGICZNEJ SUBREGIONU POŁUDNIOWEGO	PROJEKTANT mgr inż. arch. Krzysztof Denisiewicz upr. nr 39/98/Op		
	czerwiec 2020NR RYSUNKU9		