



ELEWACJA BOCZNA

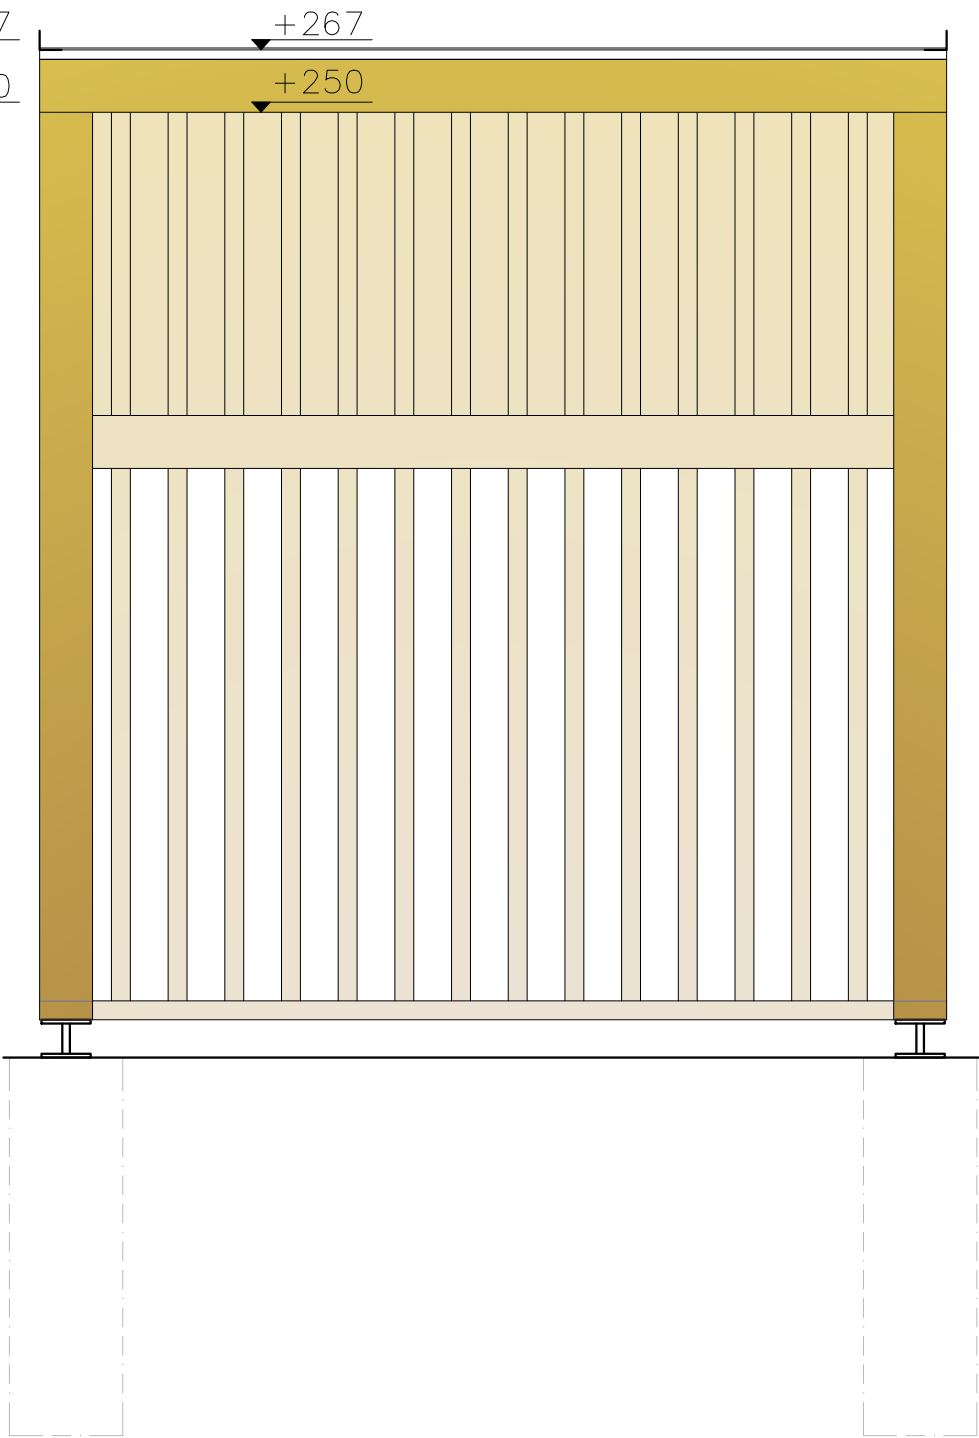


ELEWACJA FRONTOWA

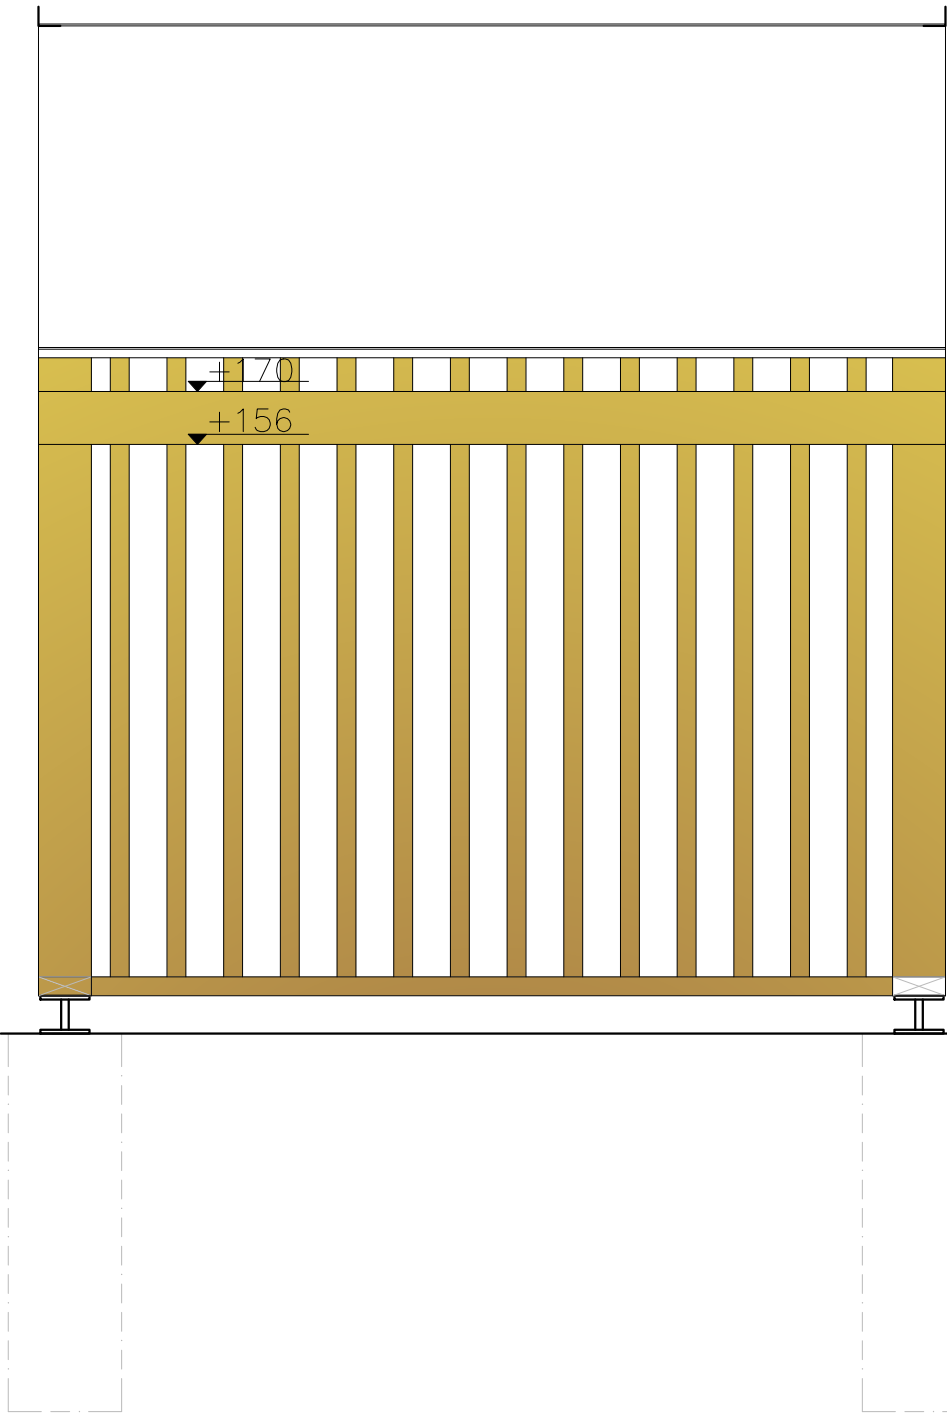

ELEWACJA TYLNA

W 1

<div><div><div>PRACOWNIA ARCHITEKTURY</div><div>RUSZCZAK ARCHITECTURE</div></div><div>Ruszczak Architecture - pracownia architektury mgr inż. arch. Konrad Ruszczak</div></div>	GMINA OTMÓCHÓW		PROJEKT WIATY-ELEWACJE	
	LOKALIZACJA OBIEKTU		OPRACOWAŁ	
	DZ.NR 588,684,25/2,JEDN.EW.160706_OTMÓCHÓW-MIASTO		mgr inż. arch. Justyna Ruszczak	
	OCHRONA RÓŻNORODNOSCIBIOLOGICZNEJ SUBREGIONU POŁUDNIOWEGO		PROJEKTANT	
45-123 Opole, ul. Budowlanych 52/2	tel. 725 654 241	ruszczak@architektura.opole.pl www.architektura.opole.pl	mgr inż. arch. Krzysztof Denisiewicz upr. nr 39/98/Op	
ARCHITEKTURA	P. BUDOWLANY	SKALA 1:20	czerwiec 2020	NR RYSUNKU 5