



KOSZ BETONOWY GŁADKI-KOLOR JASNY SZARY


zbrojony siatką metalową

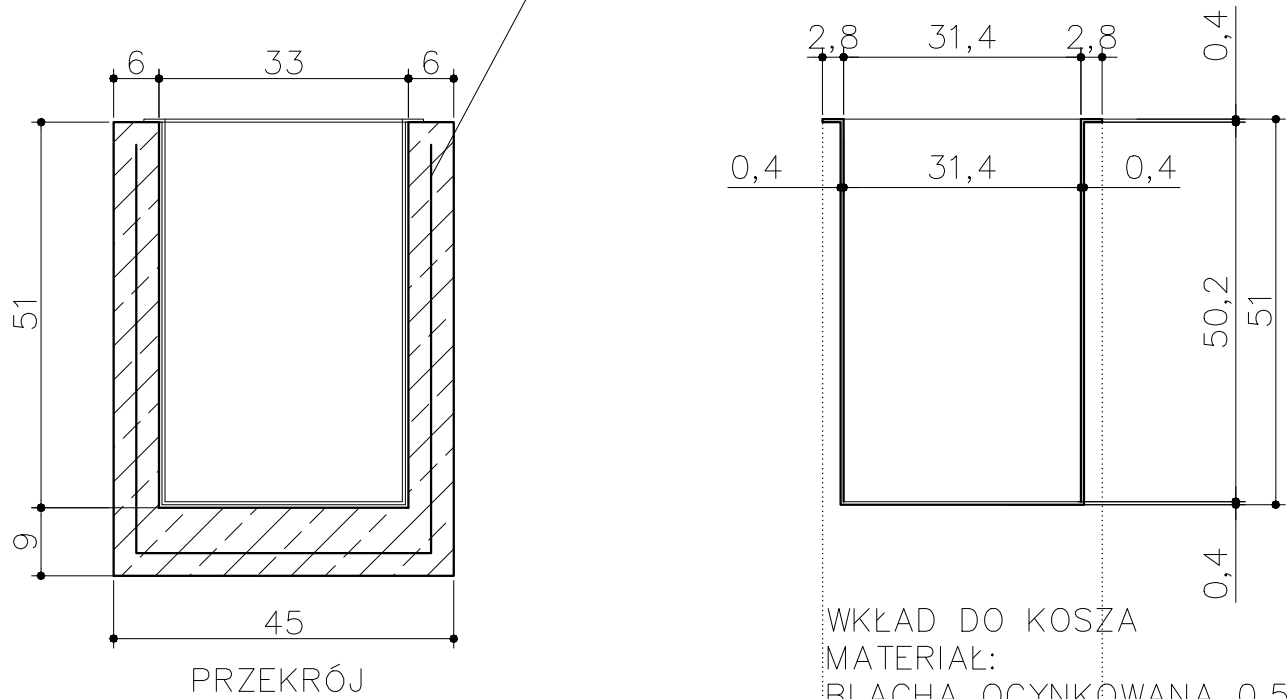


WKŁAD DO KOSZA  
MATERIAŁ:  
BLACHA OCYNKOWANA 0,5 MM

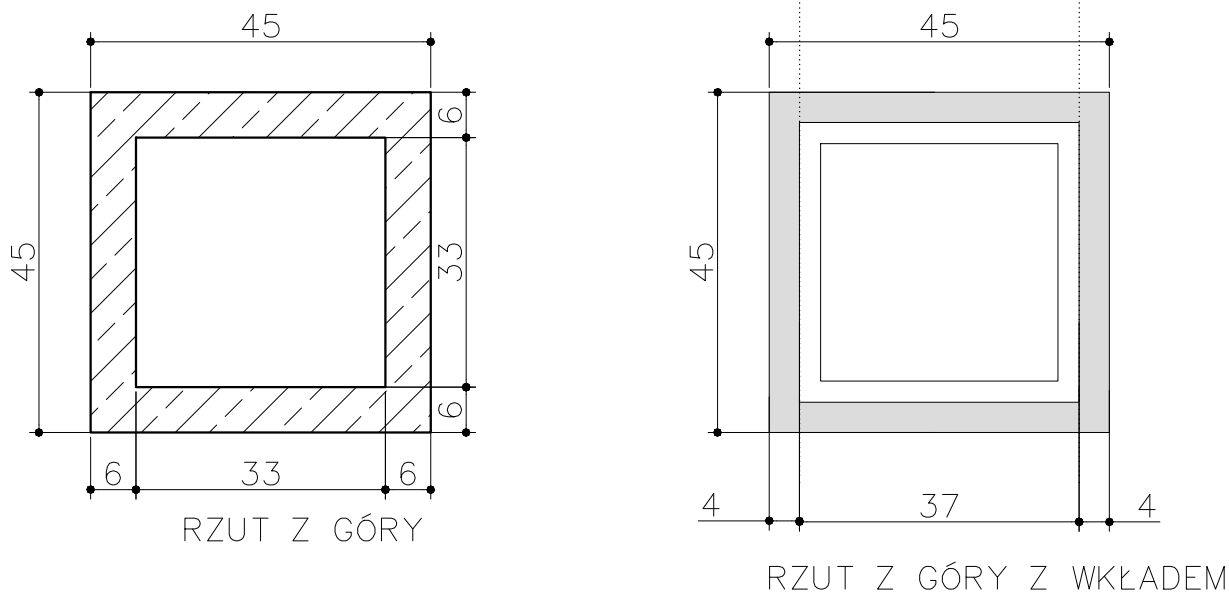

OPISY-ZAGŁĘBIENIE W BETONIE,

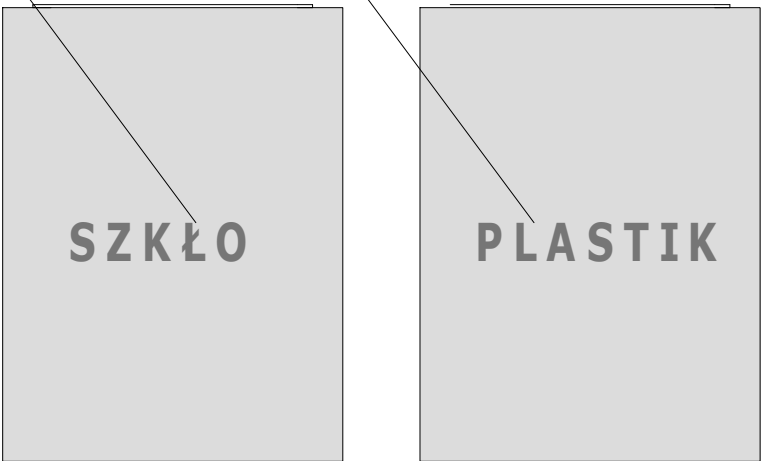

OPISY-ZAGŁĘBIENIE W BETONIE,

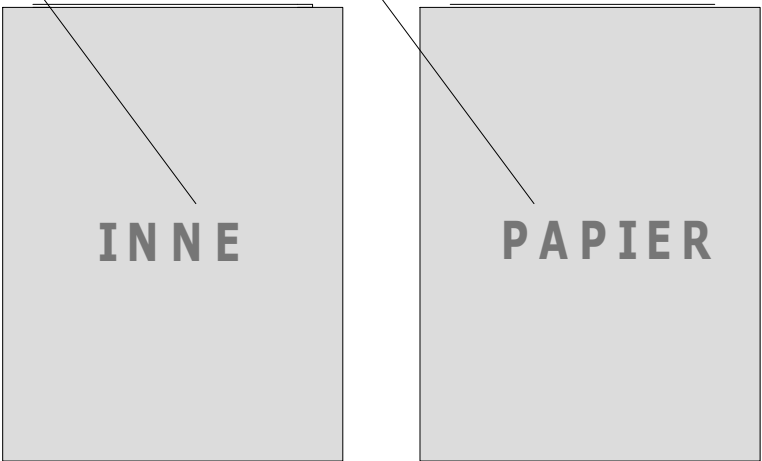

WIDOK Z BOKU

WIDOK Z BOKU

WIDOK Z BOKU

WIDOK Z BOKU

S s

 <b>RUSZCZAK</b> ARCHITECTURE	45-123 Opole, ul. Budowlanych 52/2	tel. 725 654 241	ruszczak@architektura.opole.pl www.architektura.opole.pl
Ruszczak Architecture - pracownia architektury mgr inż. arch. Konrad Ruszczak	ARCHITEKTURA	P. BUDOWLANY	SKALA 1:10
GMINA OTMÓCHÓW	POJEMNIKI DO SEGREGACJI ŚMIECI		
LOKALIZACJA OBIEKTU DZ.NR 588,684,25/2,JEDN.EW.160706_OTMÓCHÓW-MIASTO	OPRACOWAŁ mgr inż. arch. Justyna Ruszczak		
OCHRONA RÓŻNORODNOSCIBIOLOGICZNEJ SUBREGIONU POŁUDNIOWEGO	PROJEKTANT mgr inż. arch. Krzysztof Denisiewicz upr. nr 39/98/Op		
	czerwiec 2020 NR RYSUNKU 13		