



PRZEKRÓJ PODŁUŻNY

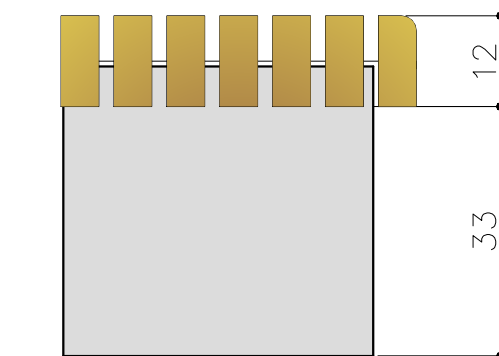


WIDOK Z BOKU

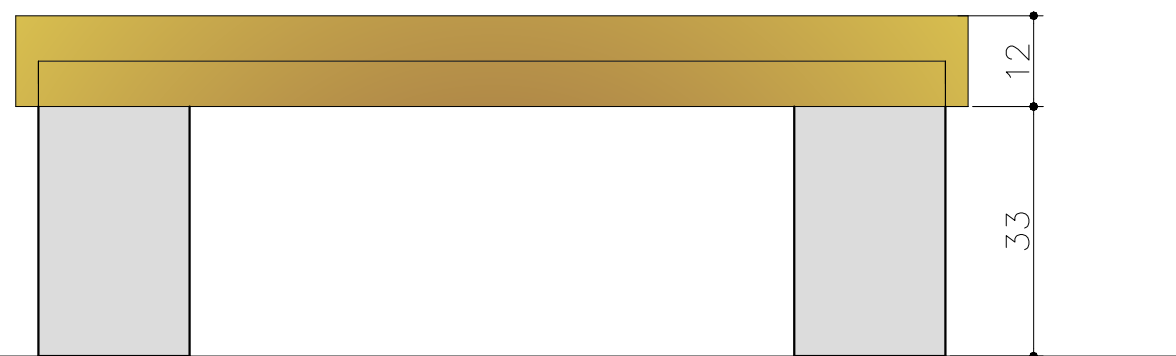


WIDOK OD FRONTU

**L 1**

 

PODSTAWA—NOGI BETONOWE  
BETON ARCHITEKTONICZNY JASNY SZARY

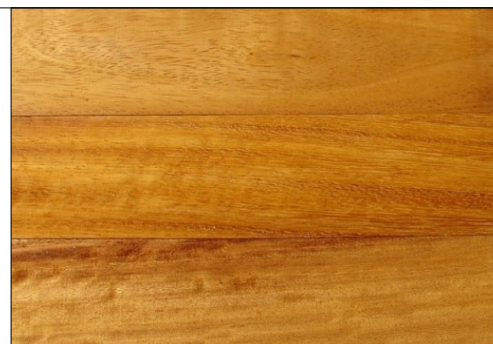

DESKI:  
DREWNO IROKO OLEJOWANE

<div></div>		45-123 Opole, ul. Budowlanych 52/2		tel. 725 654 241 ruszczak@architektura.opole.pl www.architektura.opole.pl			
Ruszczak Architecture - pracownia architektury mgr inż. arch. Konrad Ruszczak		ARCHITEKTURA		P. BUDOWLANY		SKALA 1:10	
GMINA OTMÓCHÓW		ŁAW KABEZ OPARCIA "Ł1"					
LOKALIZACJA, OBIEKTU		OPRACOWAŁ					
DZ.NR 588,684,25/2,JEDN.EW.160706_OTMÓCHÓW-MIASTO		mgr inż. arch. Justyna Ruszczak					
OCHRONA RÓŻNORODNOSCI BIOLOGICZNEJ SUBREGIONU POŁUDNIOWEGO		PROJEKTANT					
		mgr inż. arch. Krzysztof Denisiewicz upr. nr 39/98/Op					
		czerwiec 2020		NR RYSUNKU		10	