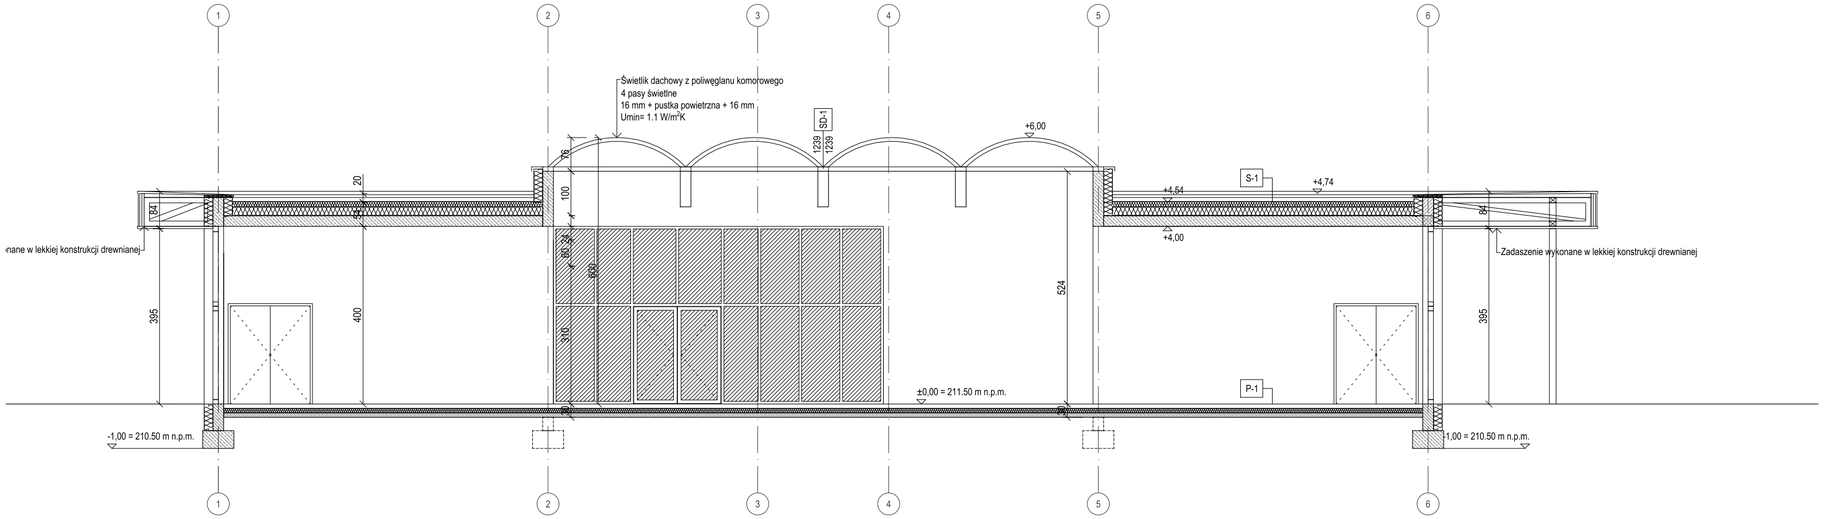

Przekrój A-A

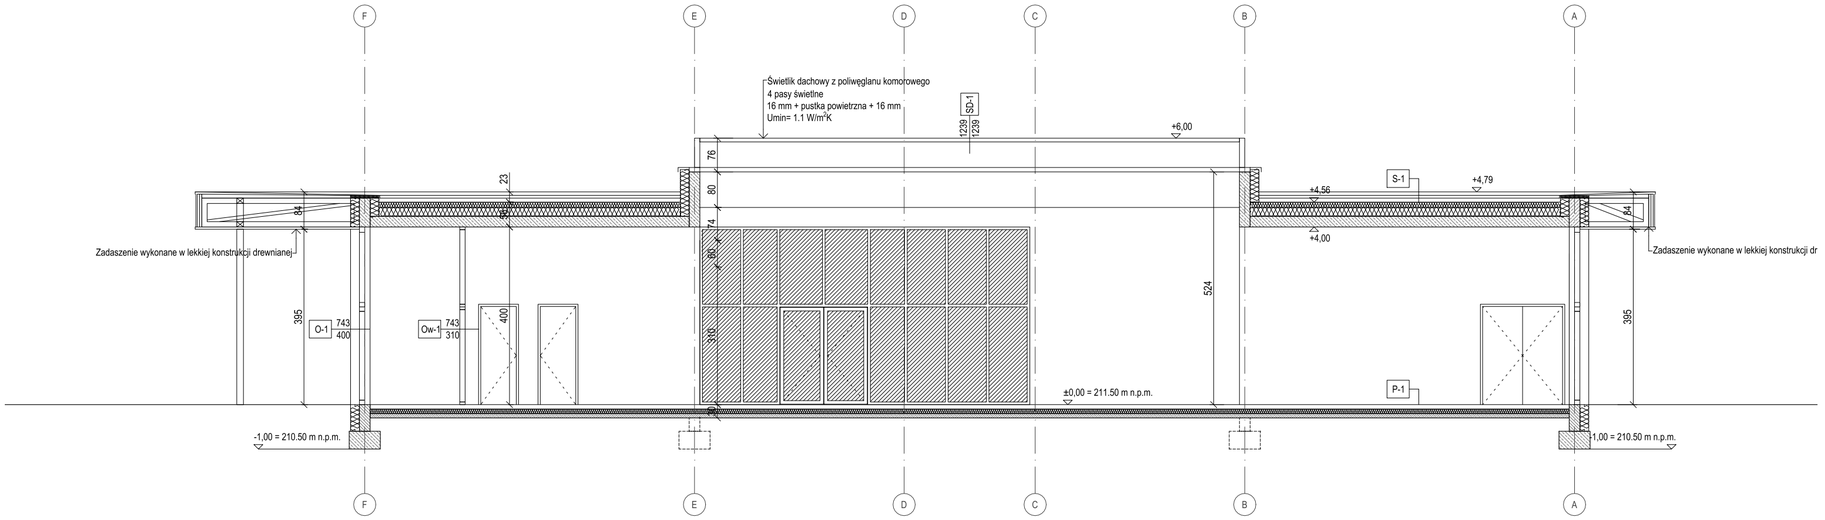

Przekrój B-B

ZESTAWIENIE PRZEGRÓD

Sz 1 – Ściana zewnętrzna EI30
U = 0.20 [W/m2/ K]
TYNK
SIATKA PODTYNKOWA Z WŁ. SZKLANEGO
20 cm WEŁNA MINERALNA
ZAPRAWA KLEJĄCA
24 cm BLOCZKI SILIKATOWE
1,5 cm TYNK CEMENTOWO-WAPIENNY

S1 – Stropodach
U = 0.15 [W/m2/ K]
MEMBRANA DACHOWA
10 cm PŁYTY IZOLACYJNE
20 cm PŁYTY IZOLACYJNE ZE SPADKIEM
PAROIZOLACJA
WARSZTWA GRUNTUJĄCA
24 cm STROP BETONOWY
30 cm SUFIT PODWIESZANY

P1 – Podłoga na gruncie
U = 0.30 [W/m2/ K]
1 cm WARSTWA NAWIERZCHNIOWA
9 cm POSADZKA PRZEMYSŁOWA
FOLIA
10 cm STYROPIAN
IZOLACJA PRZECIWWODNA
10 cm CHUDY-BETON
PODSYPKA I GRUNT RODZIMY

Sw 1 – Ściana wewnętrzna REI 60
1,5 cm TYNK CEMENTOWO-WAPIENNY
24 cm BLOCZKI SILIKATOWE
1,5 cm TYNK CEMENTOWO-WAPIENNY

Sw 2 – Ściana wewnętrzna
12 cm ŚCIANA SYSTEMOWA Z KARTON GIPSU

LEGENDA:

G – GŁÓWNE WEJŚCIE DO BUDYNKU
E – WYJŚCIE EWAKUACYJNE
– WEJŚCIE DO BUDYNKU
A – OZNACZENIA OSI KONSTRUKCYJNYCH
O-1 SZE WYS – STOLARKA OKIENNA
D-1 SZE WYS – ŚLUSARKA DRZWIOWA
Sz-1 – METKA PRZEGRODY
±0,00 – RZĘDNA PODŁOGI

UWAGI:

1. NINIEJSZY RYSUNEK JEST KOORDYNUJĄCY DLA PROJEKTÓW BRANŻOWYCH - WSZELKIE ROZBIEŻNOŚCI UZGADNIAĆ Z PROJEKTANTEM
2. RYSUNKI ARCHIEKTURY NALEŻY ROZPATRYWAĆ ŁĄCZNIE Z RYSUNKAMI KONSTRUKCJI I RYSUNKAMI INSTALACJI SANITARNYCH
3. WSZYSTKIE ELEMENTY KONSTRUKCJI, WYPOSAŻENIE INSTALACYJNE, URZĄDZENIA WG PROJEKTÓW BRANŻOWYCH
4. ELEMENTY NIEOKREŚLONE W PROJEKCIE NALEŻY KAŻDORAZOWO USTALIĆ Z PROJEKTANTEM
5. POZIOMY BEZWZGLĘDNE +/-0,00 OZNACZONO NA PROJEKCIE ZAGOSPODAROWANIA TERENU
6. WSZYSTKIE WYMIARY NALEŻY SPRAWDZIĆ NA BUDOWIE
7. WYKONAĆ OBMIAR OTWORÓW PRZED ZAMÓWIENIEM OKIEN I DRZWI
8. MATERIAŁY, PRZY ZMIANIE NA INNE NALEŻY KAŻDORAZOWO UZGADNIAĆ Z PROJEKTANTEM
9. REWIZJE PIONÓW KANALIZACYJNYCH I ODWODNIENIA DACHU- wg. OPRACOWANIA BRANŻY WOD-KAN.
10. W POMIESZCZENIACH MOKRYCH TYNK CEMENTOWO WAPIENNY LUB PŁYTA GKBI
11. W POM. MOKRYCH W POSADZCIE NA WARSTWIE WYLEWKI BETONOWEJ IZOLACJA P. WILGOCIOWA 2X2,0mm PE WYWINIĘTA min 10cm NA ŚCIANY W ZAKRESIE PPOŻ, BHP, SANEPID

NAZWA INWESTYCJI	BUDOWA BUDYNKU CENTRUM RÓŻNORODNOŚCI BIOLOGICZNEJ WRAZ Z SENSORYCZNYM OGRODEM EDUKACYJNYM ORAZ NIEZBĘDNĄ INFRASTRUKTURĄ TECHNICZNĄ
ADRES INWESTYCJI	UL. KRAKOWSKA, OTMUCHÓW, DZ. NR 394/2, GMINA OTMUCHÓW
INWESTOR	GMINA OTMUCHÓW, UL. ZAMKOWA 6 48-385 OTMUCHÓW
JEDNOSTKA PROJEKTOWA	PROLOG BARTOSZ KOWAL www.prlg.pl — mail@prlg.pl — bartekkowal@o2.pl — 601 392 899
FAZA	**PROJEKT ARCHITEKTONICZNO - BUDOWLANY**

PRAWA AUTORSKIE ZASTRZEŻONE (DZ.U.1994R.NR24 POZ.83)

BRANŻA ARCHITEKTONICZNA	FUNKCJA	TYTUŁ, IMIĘ, NAZWISKO	NR UPRAWNIEŃ	DATA	PODPIS
	PROJEKTANT	mgr inż. arch. Bartosz Kowal	W/10/2020	15/03/2021	
	SPRAWDZAJĄCY	mgr inż. arch. Maciej Kowal	14/DSOKK/2012	15/03/2021	

TEMAT RYSUNKU:	**PRZEKROJE**		
FORMAT	DATA	SKALA	DATA I NR ZMIANY
580x297	**MARZEC 2021**	**1 : 100**	
SYMBOL PROJEKTU	NR RYSUNKU		
021	**PB–A–04**		