


ELEWACJA POŁUDNIOWO - WSCHODNIA
SKALA 1:100 - RYSUNEK ZAMIENNY

UWAGA! RYSUNEK 13A.ZM
ROZPATRYWAĆ ŁĄCZNIE Z
RYSUNKIEM PODSTAWOWYM 13A
ZMIANY ADAPTOWANO KOLOREM
CZERWONYM

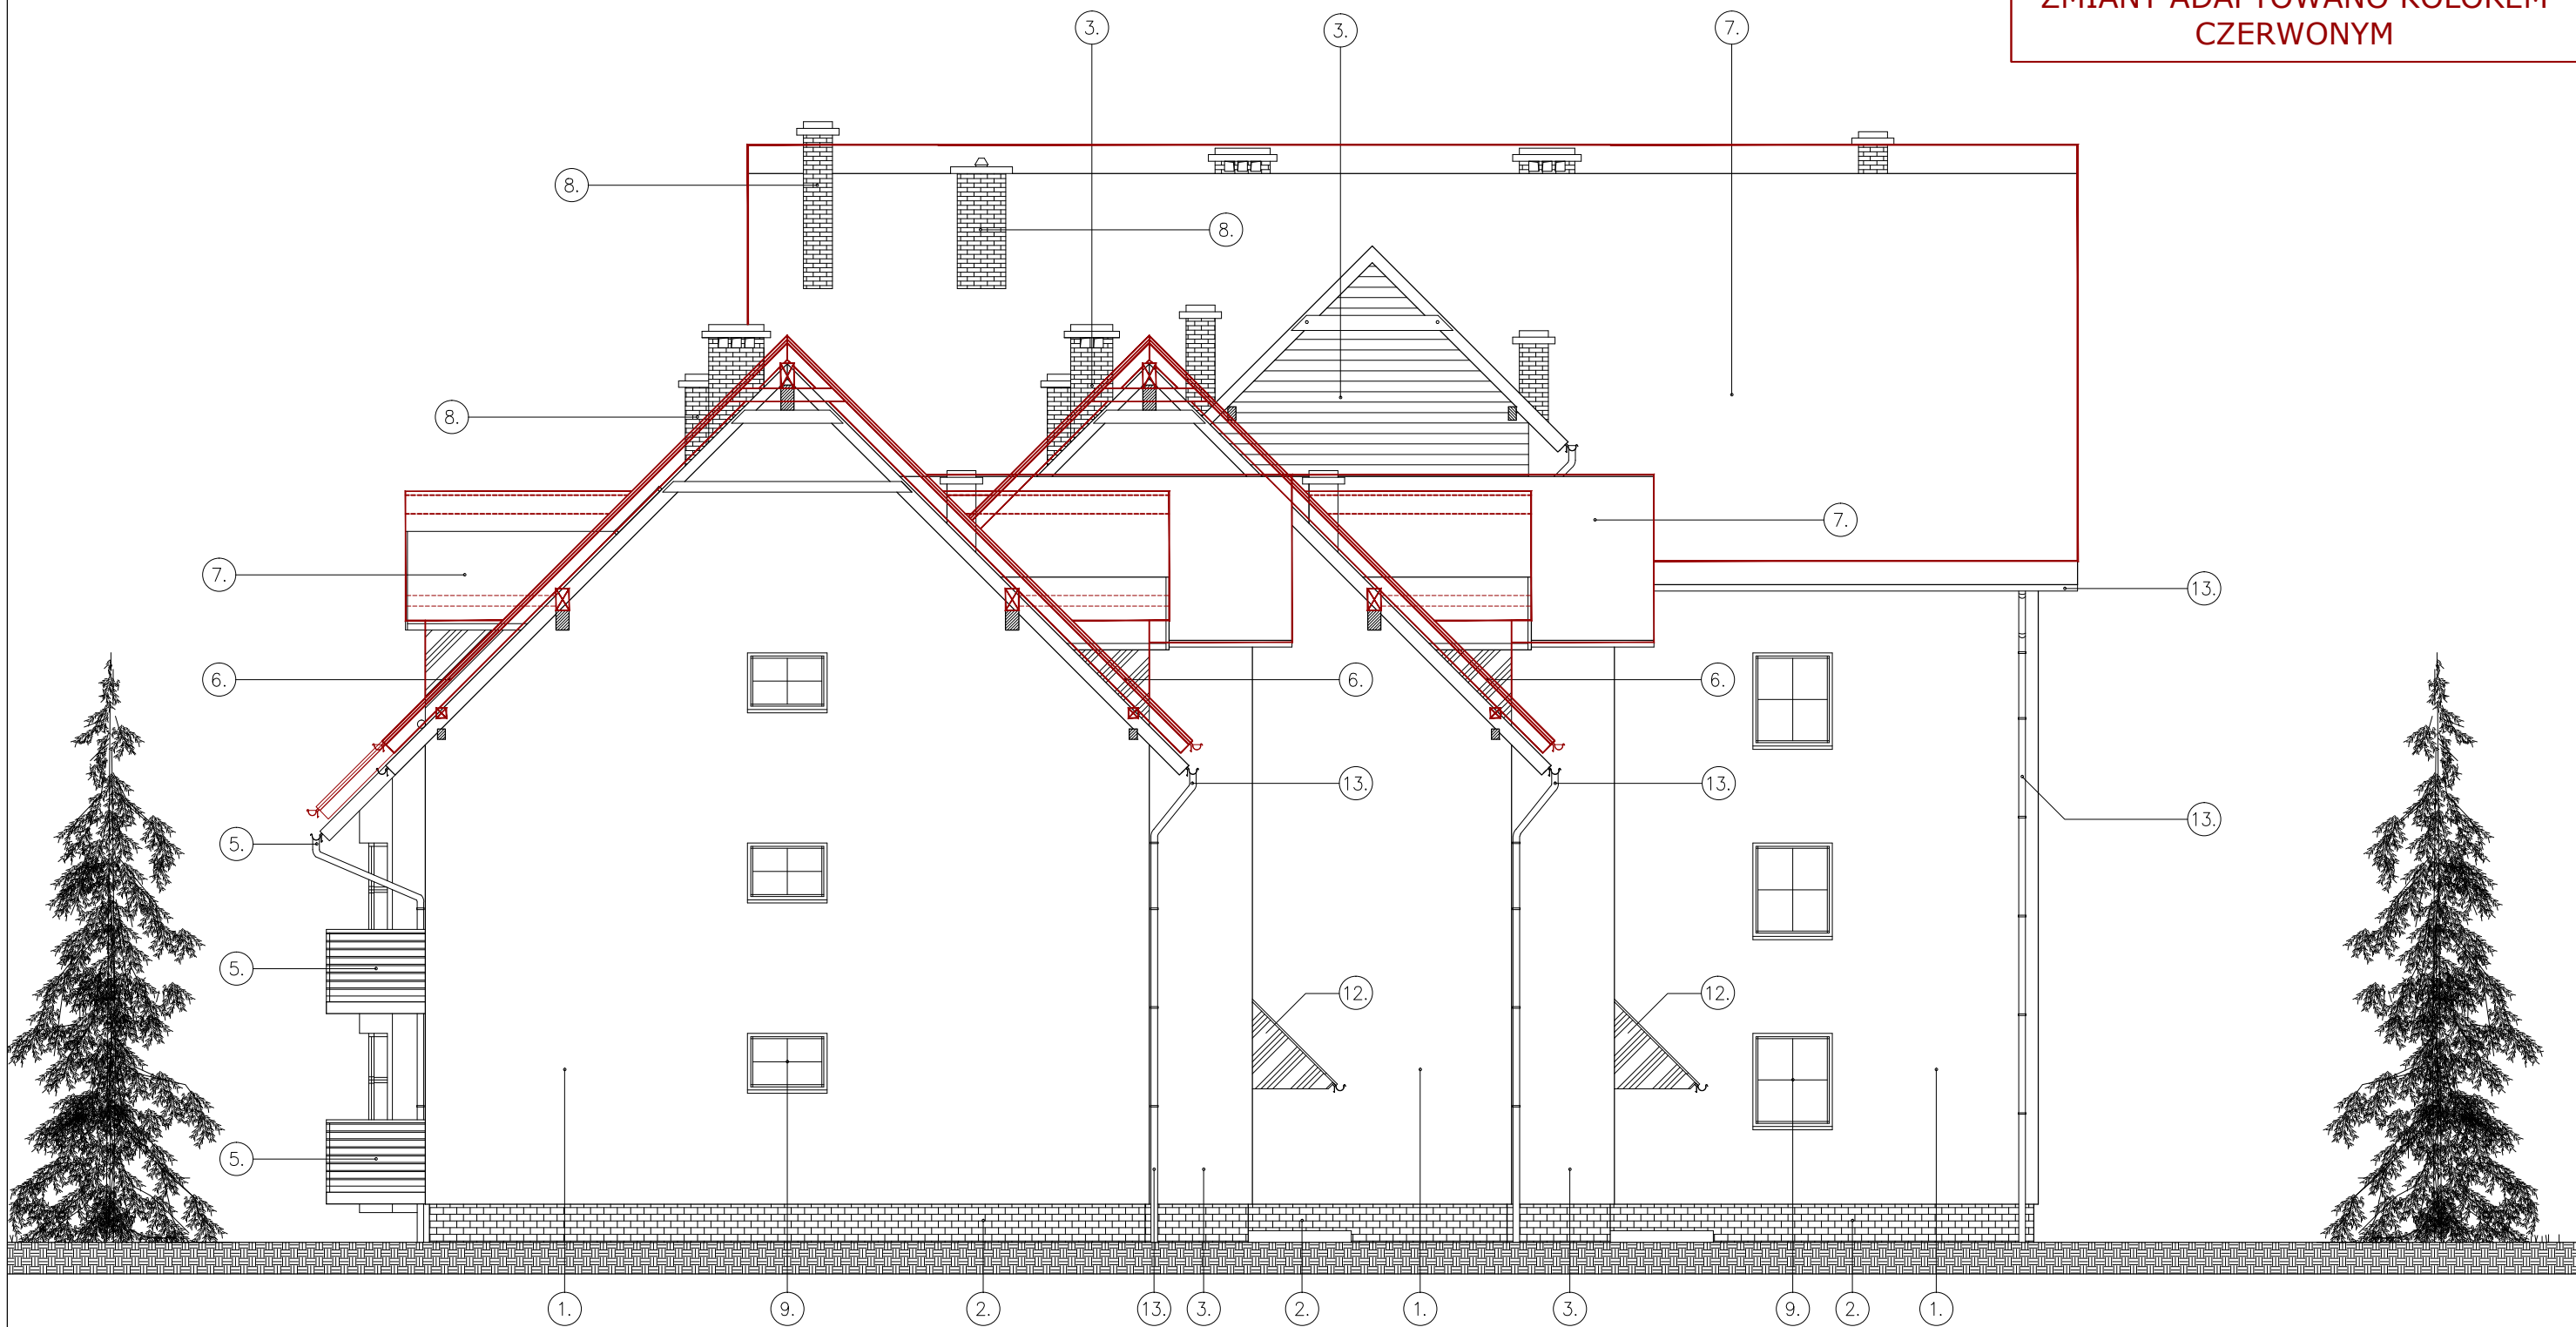

JTA autorska pracownia architektury JAKUB TOMICZEK ARCHITEKT		13A.ZM
48-300 NYSA, ul.Boh.Warszawy 24B/4, tel.(077)4355654		architektura
ELEWACJA S-W		UMOWA
BUDYNEK MIESZKALNY WIELORODZINNY Maciejowice dz.nr ewid. 121/14		FAZA P.Z.
		DATA 11.2019
ARCHITEKTURA PROJEKTANT	mgr inż.arch. Jakub Tomiczek spec.arch.b.o.nr OKK/UpB/03/05	
ARCHITEKTURA SPRAWDZAJĄCY	mgr inż.arch. Alojzy Tomiczek spec.arch.b.o.nr 165/66	
ARCHITEKTURA	mgr inż. arch. Janusz Waligóra	