


SKALA 1:100

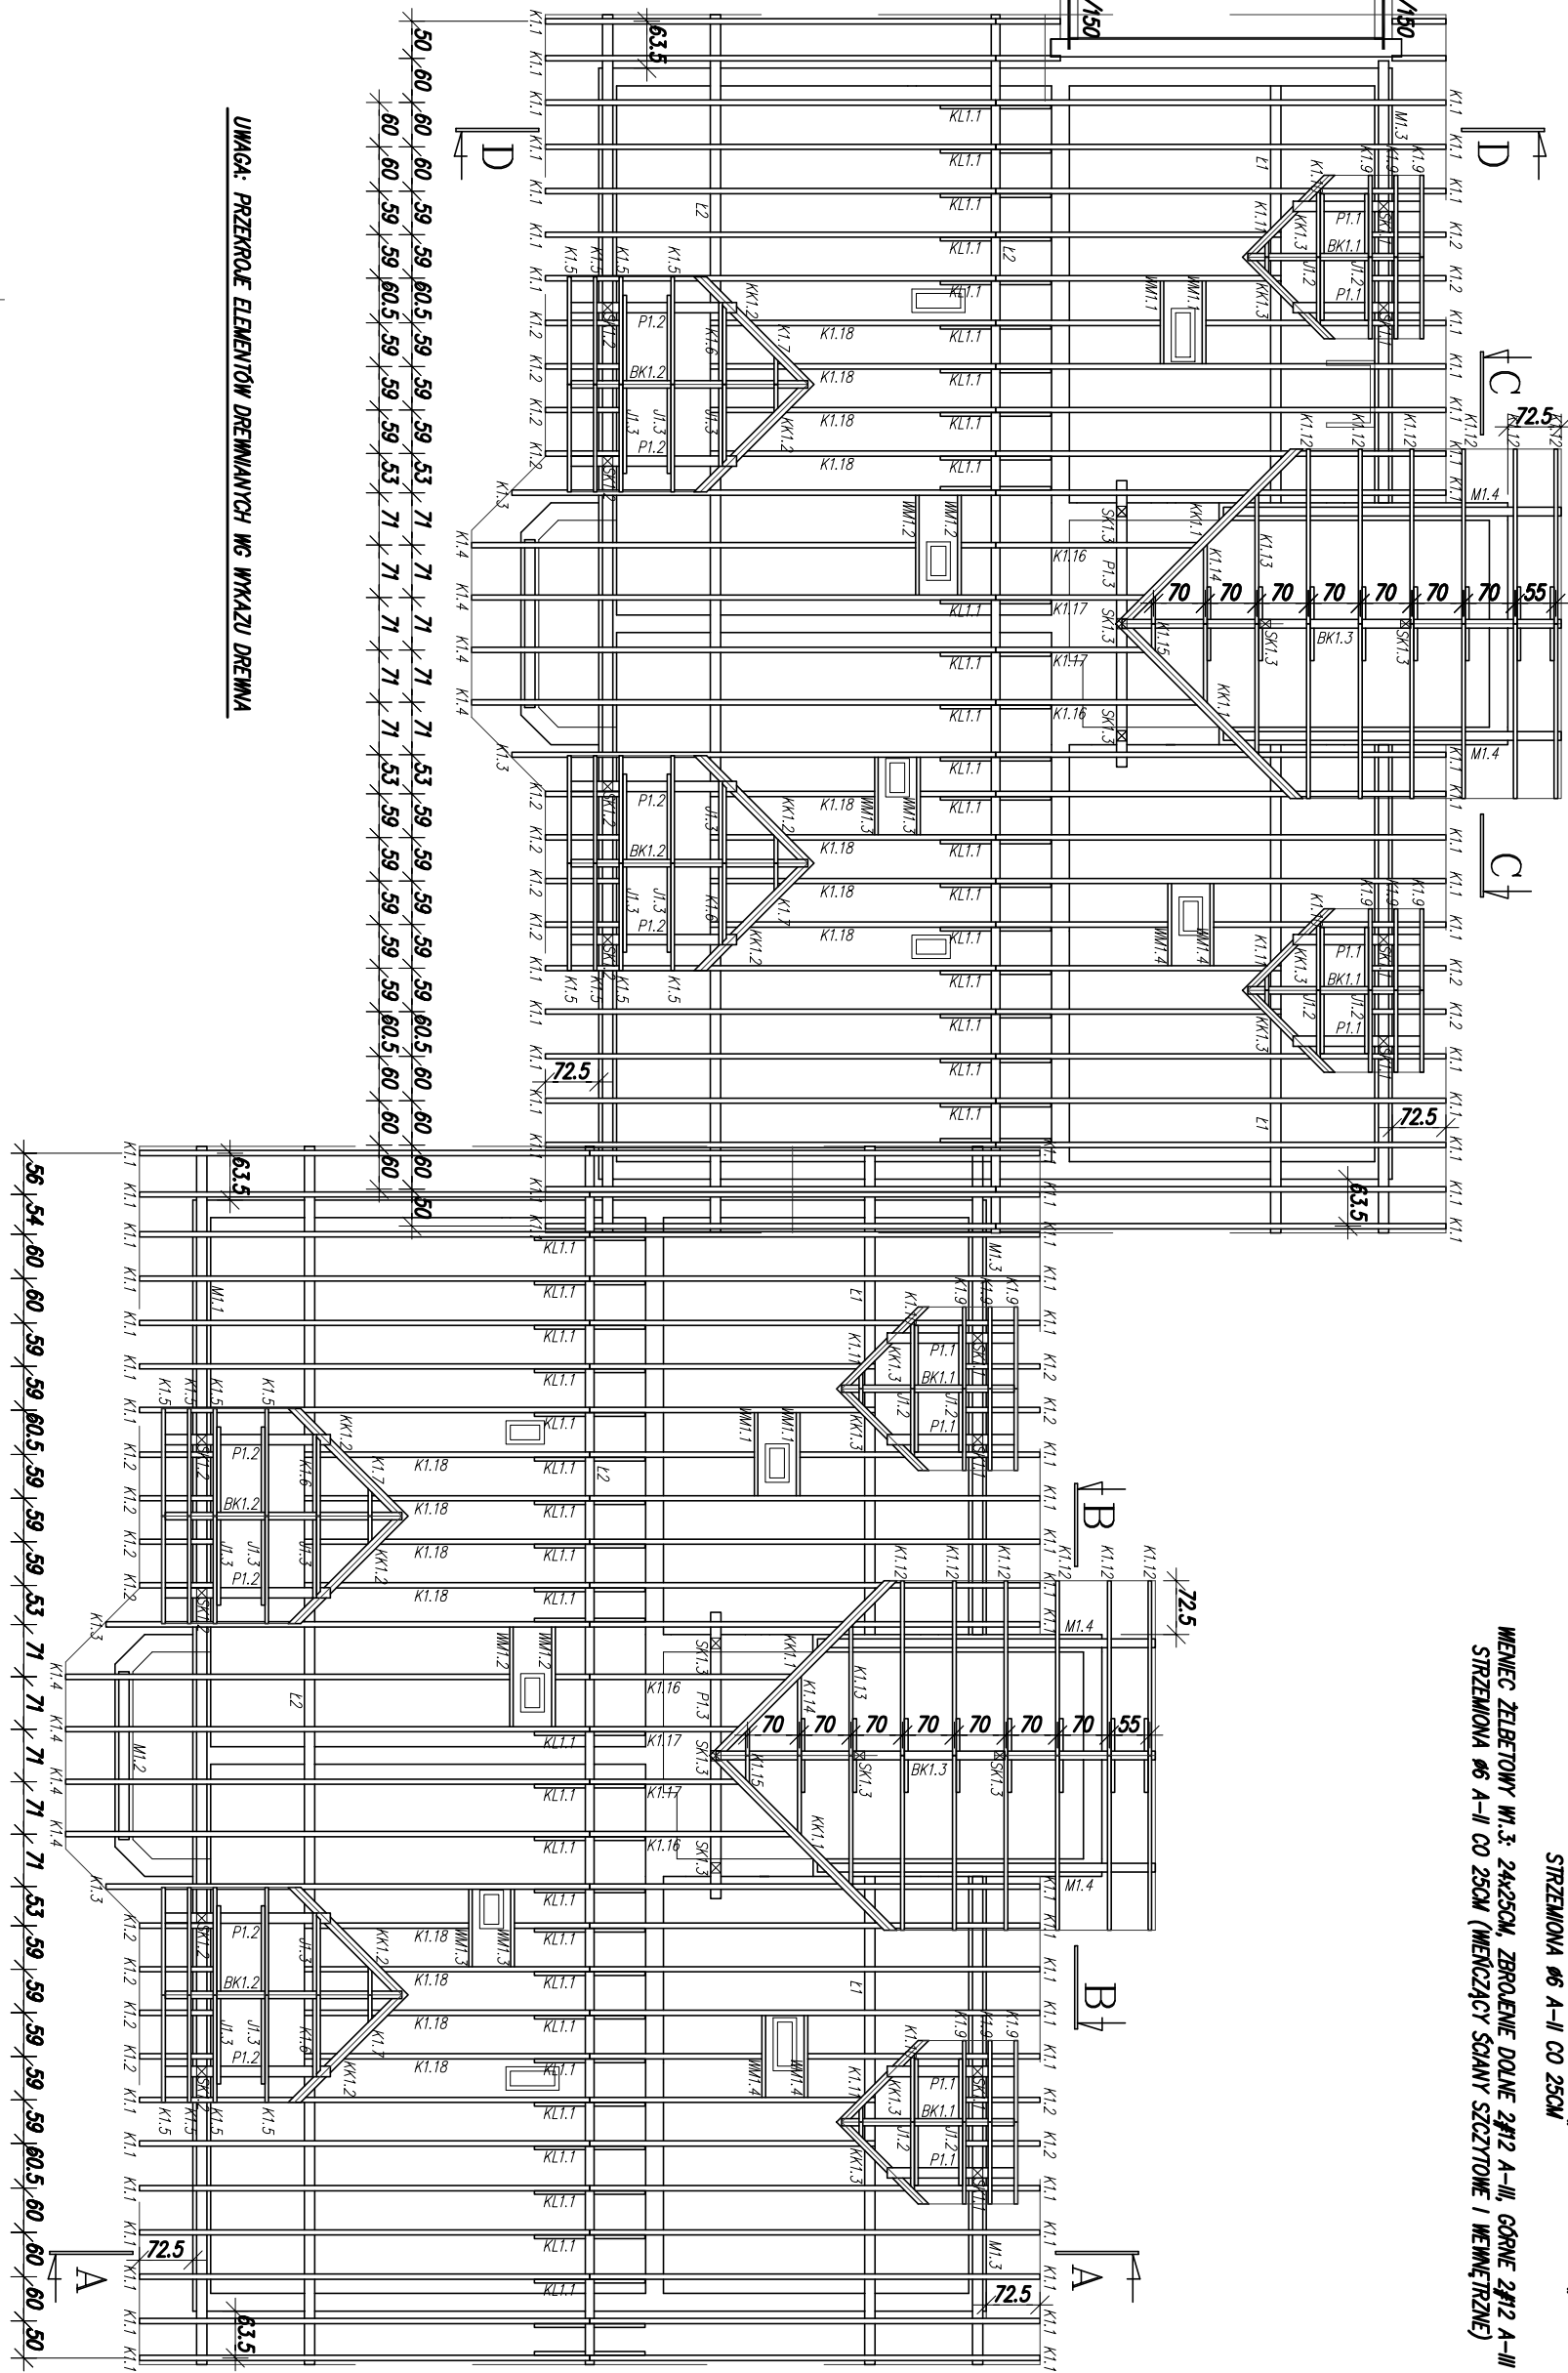

UWAGA: STROP FILIGRAN GRUBOŚCI 16CM

Beton B20
Stal A-II, A-III
Stal St3SX
Drewno kl. C27

BUDYNEK MIESZKALNY WIELORODZINNY			
ADRES: Maciejowice dz. nr 121/14			IntelliCAD®2000
TEMAT: UKŁAD KONSTR. III PIĘTRA			NR RYS. K-6
PROJEKTANT:	inz. Kazimierz Mróz	NR UPR:	DATA:
		17/74/Op	XI 2008
KRYSTOF:	mgr inż. Krzysztof Gąsiorek		SKALA:
			1:100
SPRACOWUJĄCY:	mgr inż. Franciszek Prochot	NR UPR:	
		46/77/Op	