


# PRZEKRÓJ B-B 1:50

# WENTYLACJA - WIDOK WYRZUTNI

Vw=810 m<sup>3</sup>/h,  
wyrzutnia dachowa WDECS  
przejście dachowe WPWC

CW  
centrala wentylacyjna  
nawiewno wywiewna  
Vn=1000 m<sup>3</sup>/h / Vw=810 m<sup>3</sup>/h

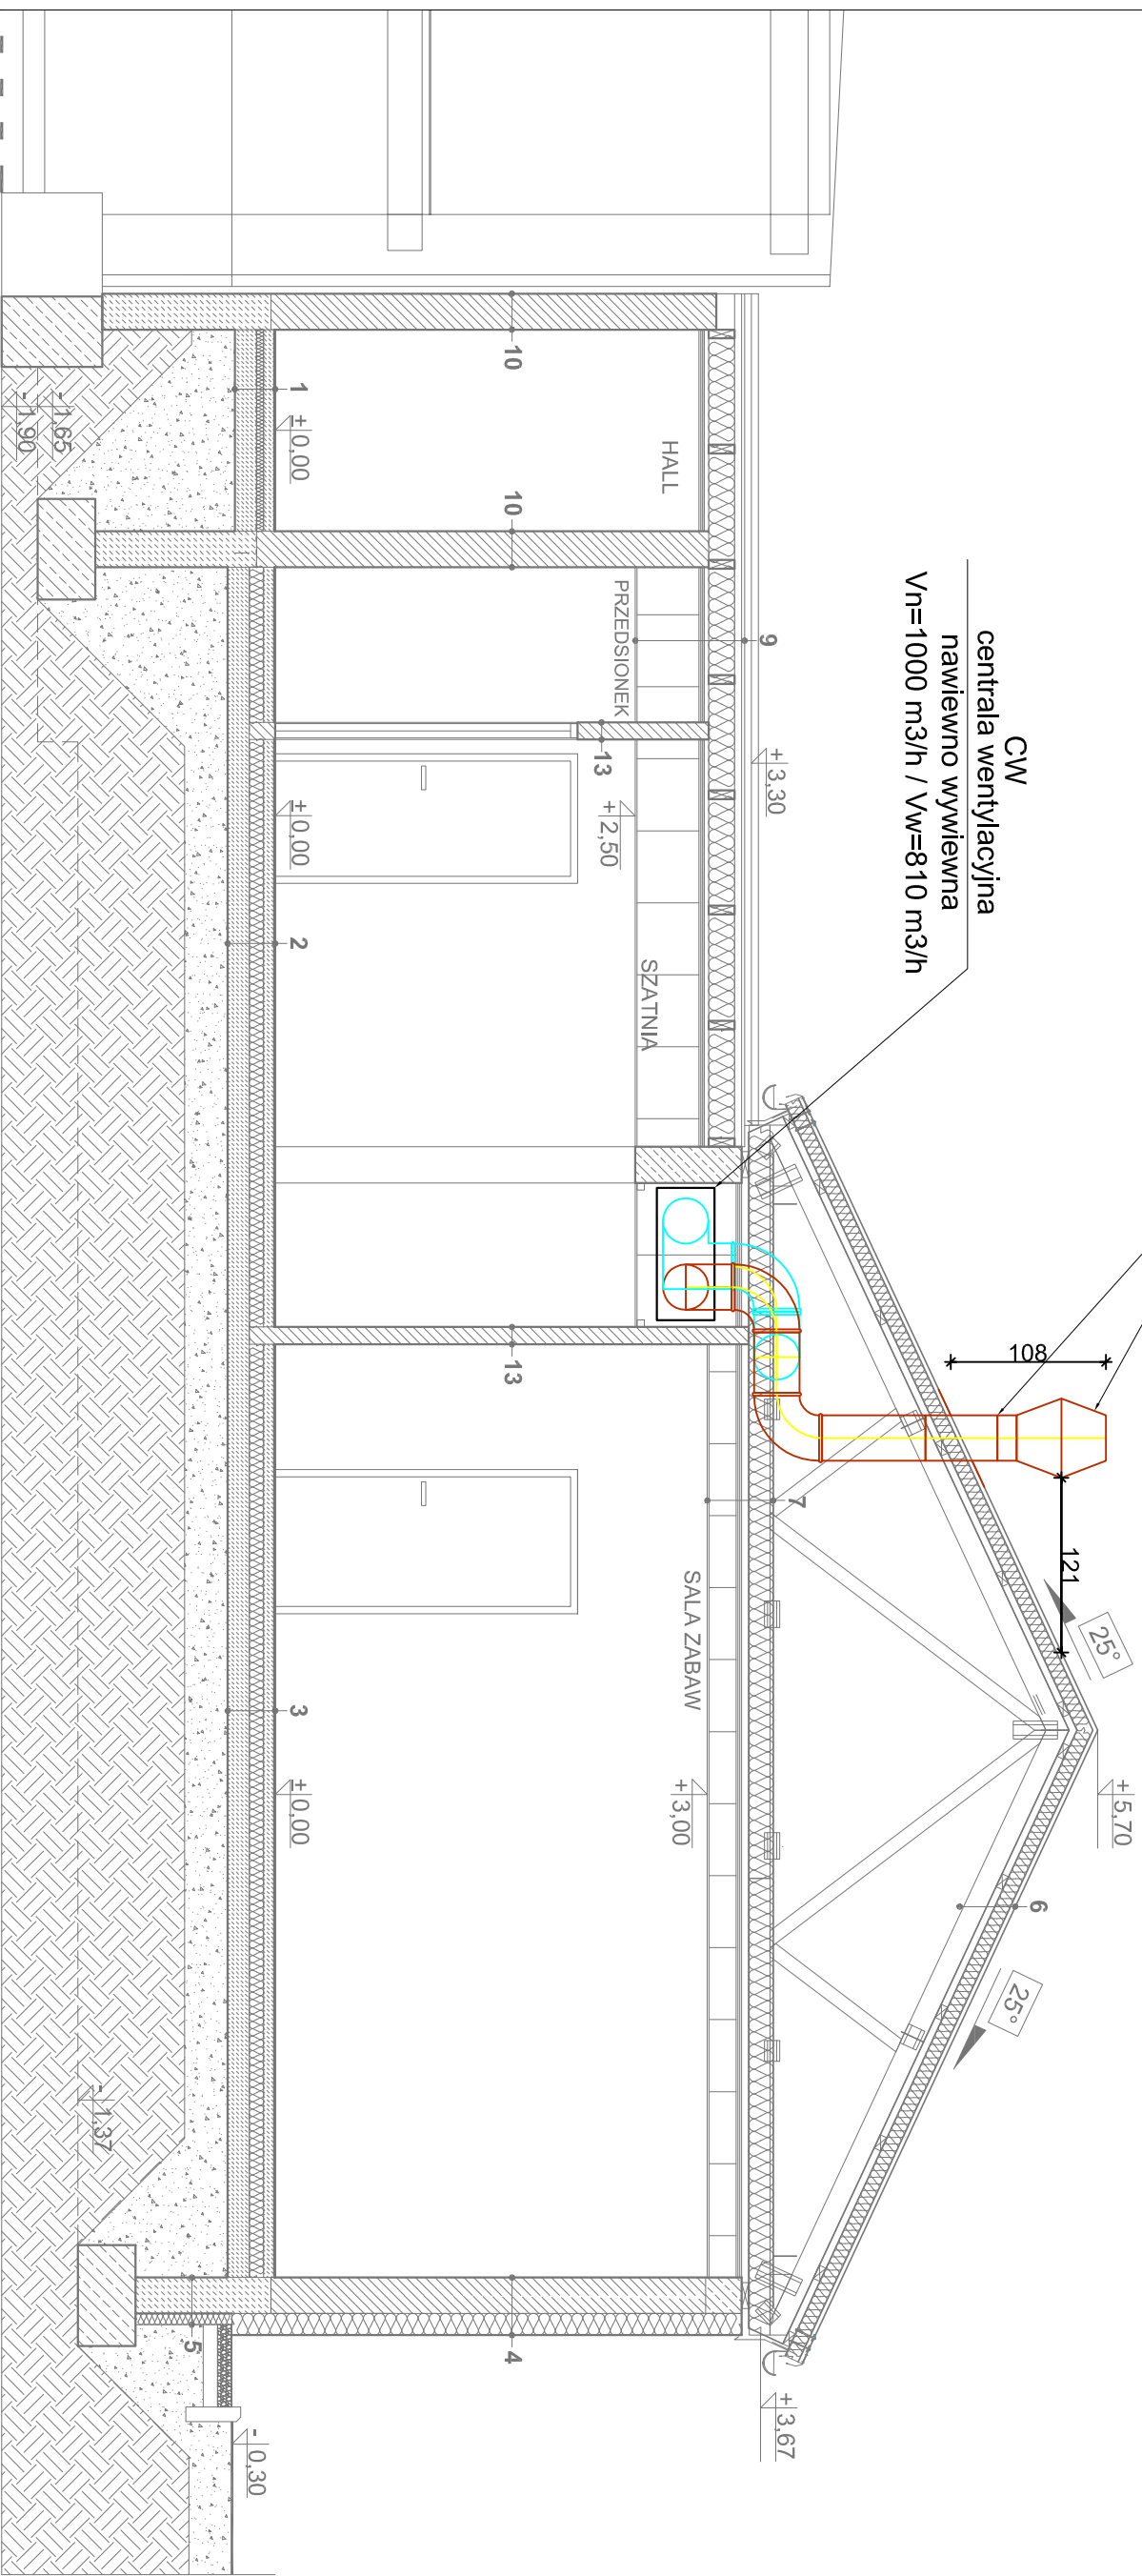

WIGRAF ARCHITECTURE		48-370 Paezów, ul. Daszyńskiego, 48-300 Mysa, ul. Biskupa Jarosława 7/1; tel.77 448 00 15; kom.606 31 689	
NAZWA I ADRES OBIEKTU	ROZBUDOWA BUDYNKU PRZEDSZKOLA O BUDYNEK ŻŁOBKA DZIECIĘCEGO WRAZ Z TOWARZYSZĄCĄ INFRASTRUKTURA KALKÓW 69, GM. OTMUCHÓW, DZ. NR 5		STADIUM DOKUMENTACJI PROJEKT BUDOWLANY
TYTUŁ RYSUNKU	WENTYLACJA - WIDOK WYRZUTNI		ARCHITEKTURA
ZŁOSIŁ PROJ.	NR UPRAW / POPIIS / PIECZĄTKA		DATA
PROJEKTANT	MGR INŻ. KATARZYNA MICHAŁA	OP/0986/P.OOS/13	SKALA RYS.
PROJEKTANT	MGR INŻ. ANNA MAJERZ	OP/0986/P.OOS/13	NR RYS.
		1:50	S-8