


# RZUT PRZYZIEMIĄ 1:75

# INSTALACJA WENTYLACJI MECHANICZNEJ

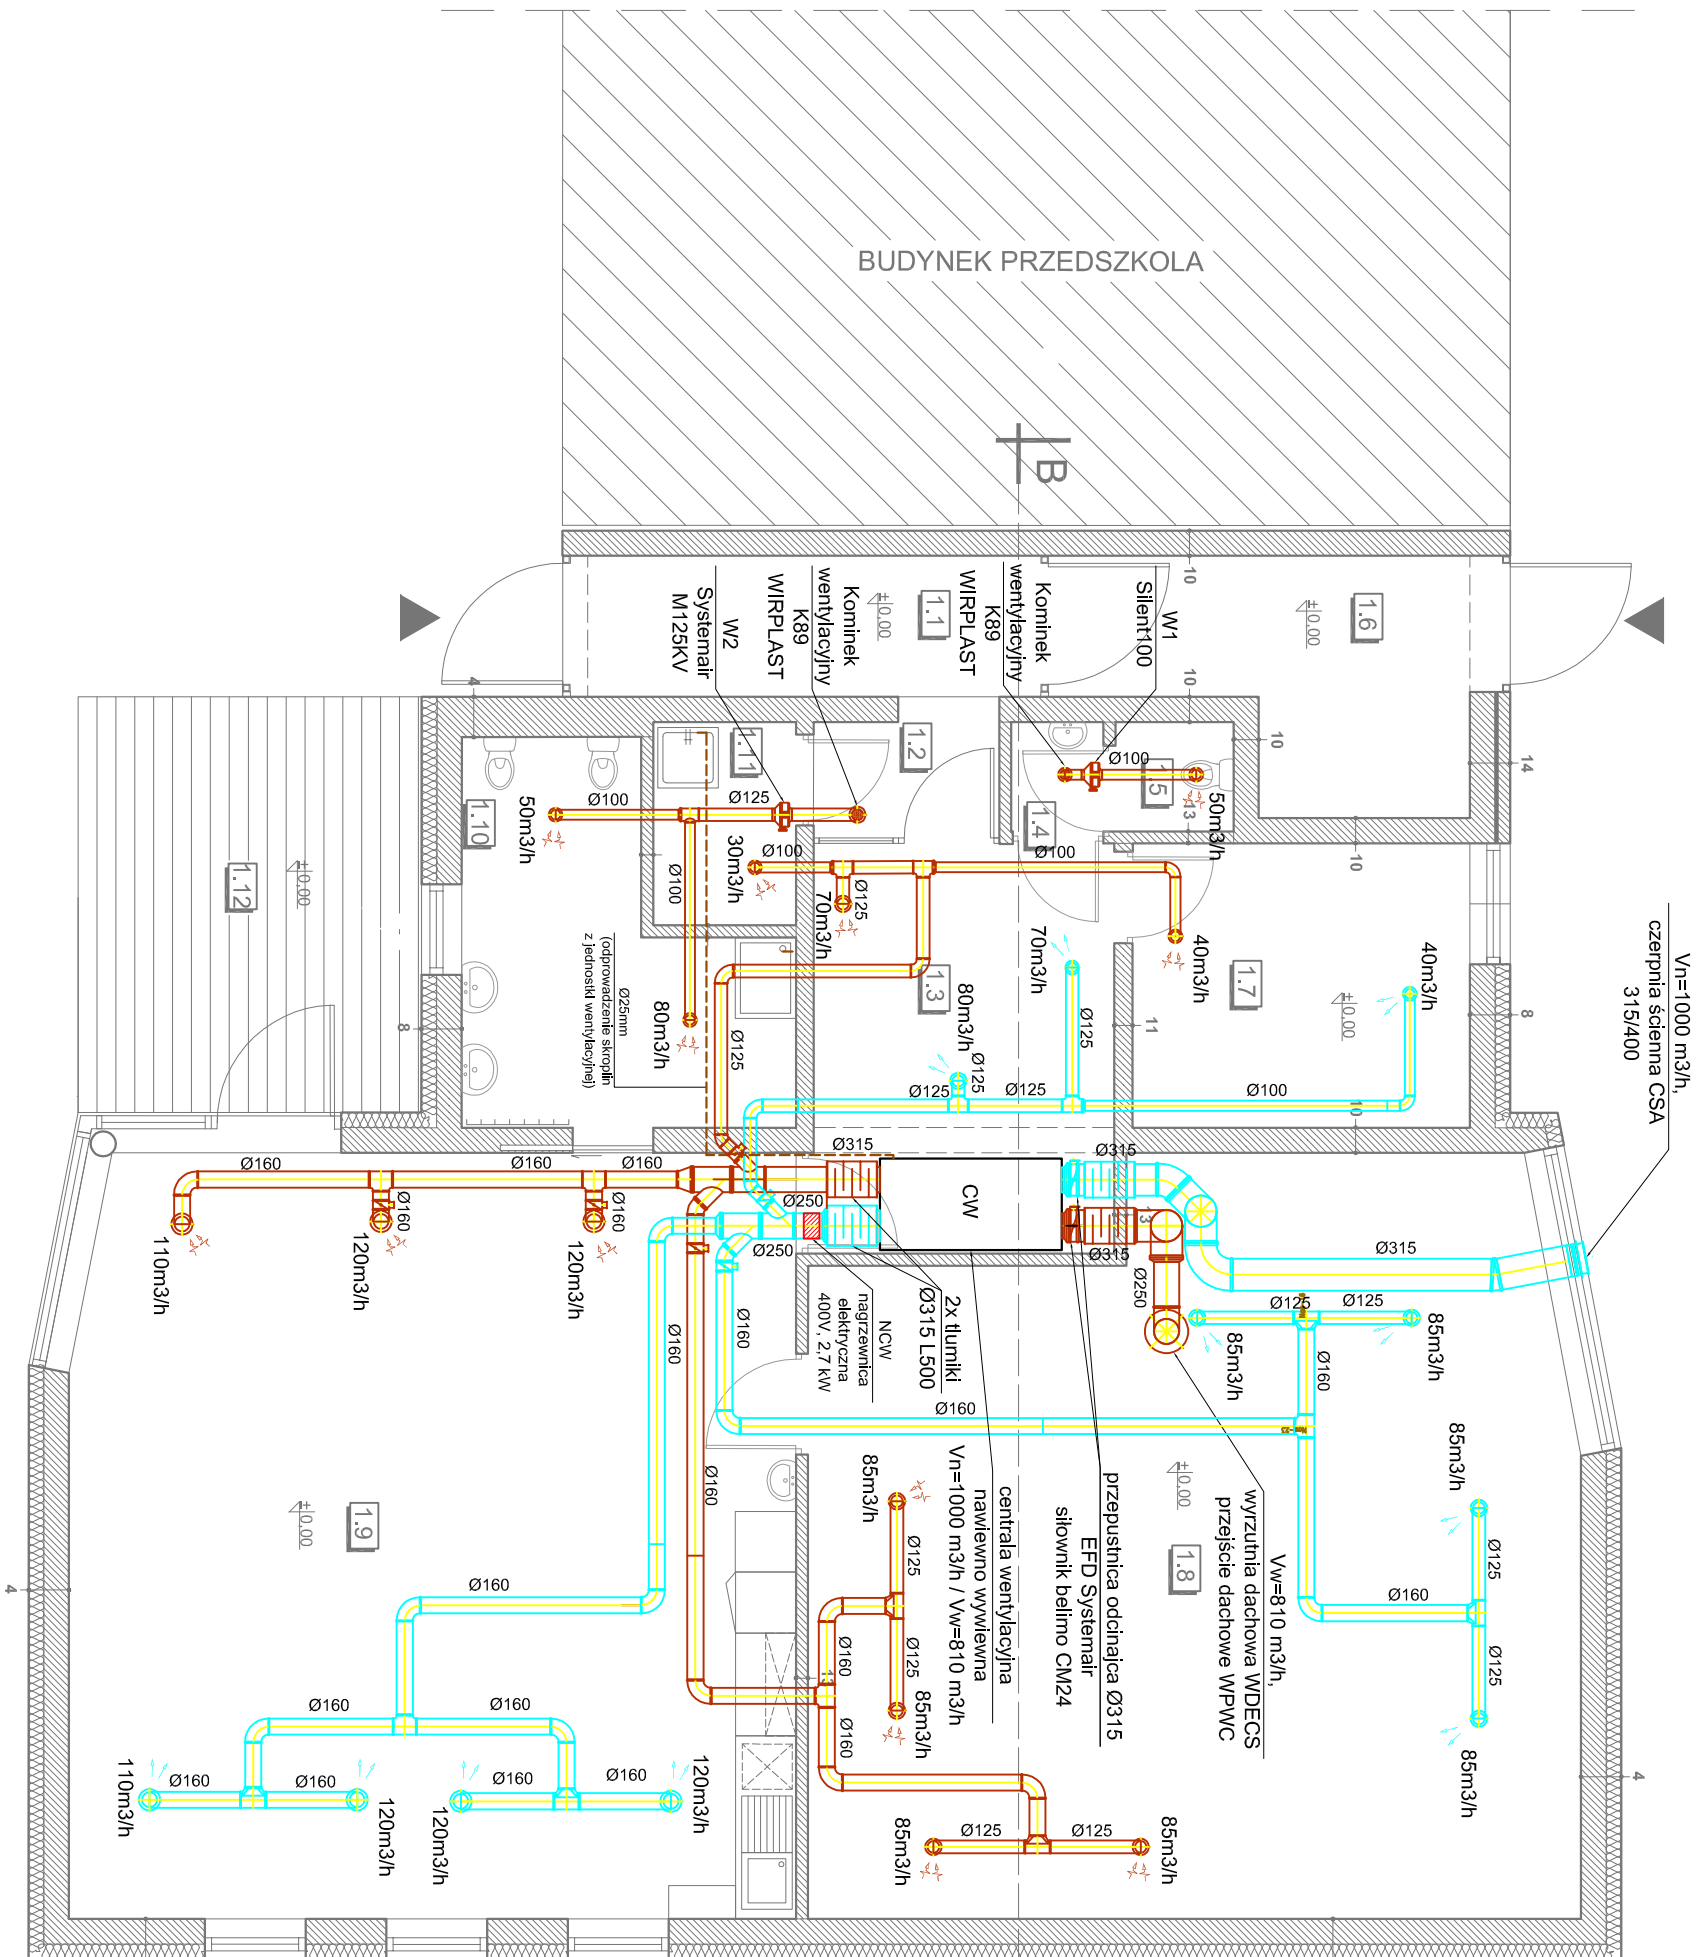

ZESTAWIENIE POWIERZCHNI			
Lp.	POWIESZCZENIA	POSADZKA	POWIERZCHNIA
1.1	hall	plytki ceramiczne	6,4m²
1.2	sień	plytki ceramiczne	2,2m²
1.3	szatnia	plytki ceramiczne	12,2m²
1.4	preśbiterok	plytki ceramiczne	1,1m²
1.5	wo personełu	plytki ceramiczne	1,3m²
1.6	wózkarnia/sień	plytki ceramiczne	8,4m²
1.7	admińistracja	plytki ceramiczne	9,4m²
1.8	pom. wypoczynkowe	wykładzina	53,8m²
1.9	sala zabaw	wykładzina	54,3m²
1.10	hależanka	plytki ceramiczne	9,8m²
1.11	schowek porządkowy	plytki ceramiczne	2,85m²
RAZEM			161,75m²

## OZNACZENIA


Wymiary kanału okrągłego [mm]

# Instalacja nawiewna, kanały okrągłe Spiro

# Instalacja wywiewna, kanały okrągłe Spiro

## Elementy nawiewne

## Elementy wywiewne

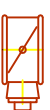

# Przepustnica regulacyjna - kanały okrągłe

WIGRAF ARCHITECTURE					
48-307 Brzezów, ul. Dąbrowskiego 48-307 Mewa, ul. Sienkiewicza 2715-ud.77 448 00 15, kom.693 311 689					
NAZWA I ADRES OBIEKTU	ROZBUDOWA BUDYNKU PRZEDSZKOLA O BUDYNEK ZŁOBKA DZIEDIĘCIEGO WRAZ Z TOMASZYŃSKĄ INFRASTRUKTURĄ PAKOW 69, GM. OTNICHOWO, DZ. NR 5				STADIUM PROJEKTACJI PROJEKT BUDOWLANY
TYTUŁ RYSUNKU	INSTALACJA WENTYLACJI MECHANICZNEJ				INSTALACJE SANITARNE
ZESPÓŁ PROJ.	NR UPRAW / PODPIS / PIĘTZOŁKA				DATA
PROJEKTANT	MGR INŻ. KATARZYNA MICHAŁA	OP.10986/P.OOS/13			SKALA RYS.
PROJEKTANT	MGR INŻ. ANNA MAJREZ	OP.10986/P.OOS/13			1:75
					S-7