

RZUT PRZYZIEMIENIA 1:75


INSTALACJA WODY ZIMNEJ I CIEPŁEJ

ZESTAWIENIE POWIERZCHNI

Lp.	POWIESZCZENIA	POSADZKA	POWIERZCHNIA
1.1	hall	plytki ceramiczne	6.4m²
1.2	sieñ	plytki ceramiczne	2.2m²
1.3	szatnia	plytki ceramiczne	12.2m²
1.4	przedsiönek	plytki ceramiczne	1.1m²
1.5	wc personelu	plytki ceramiczne	1.3m²
1.6	wózkarnia/sieñ	plytki ceramiczne	8.4m²
1.7	administracja	plytki ceramiczne	9.4m²
1.8	pom. wypoczynkowe	wkładzina	53.8m²
1.9	sala zabaw	wkładzina	54.3m²
1.10	łazienka	plytki ceramiczne	9.8m²
1.11	sofewek porządkowy	plytki ceramiczne	2.85m²
RAZEM			161.75m²

OZNACZENIA

- Pz-pluczka zbiornikowa
Bu-bateria umywalkowa
BzH-bateria zlewozmywakowa
Bn-bateria natynskowa
Ø16x2,2 - średnica rur zimna woda/ ciepła woda
- rura PEX/Al/PEX x gr. ścianki system TWEETOP
- proj. rury wody zimnej prowadzone w warstwie
— izolacyjnej posadzki - rura PEX-a
- - - proj. rury wody ciepłej prowadzone w warstwie
izolacyjnej posadzki - rura PEX-a

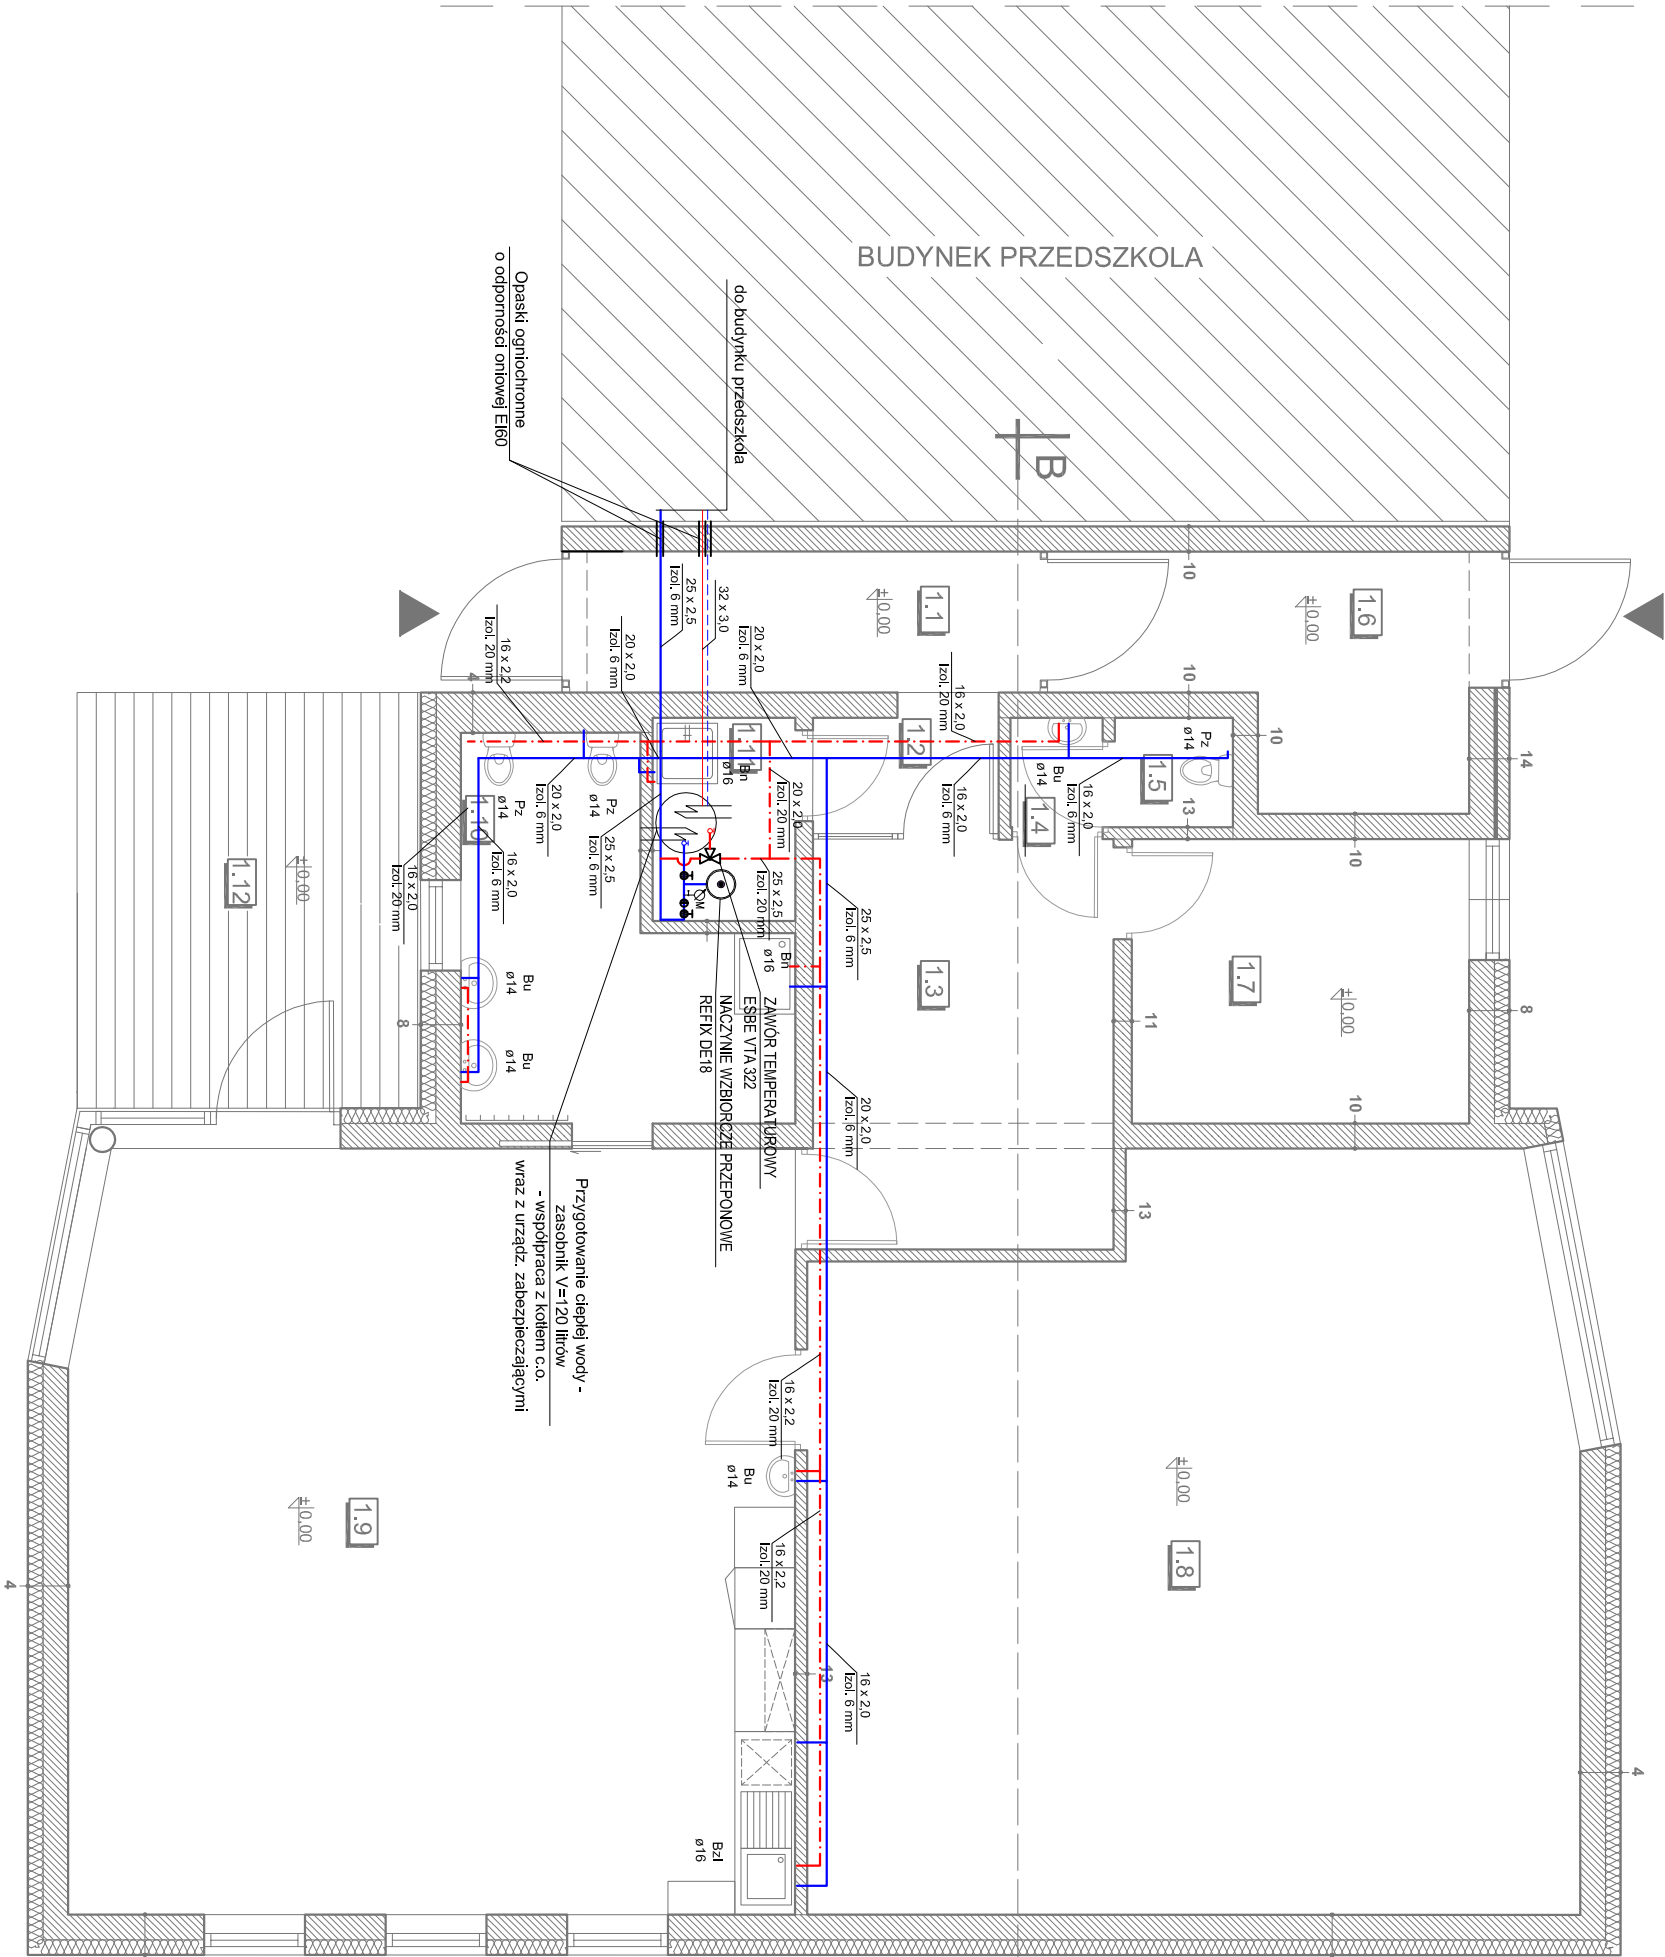

WIGRAŁ ARCHITECTURE 46-370 Przodków, ul. Dąbrowskiego 46-300 Nysa, ul. Biskupa Janusza 7/1-14/17 446 00 15, kom.606 317 668			
NAZWA I ADRES OBIEKTU	ROZBUDOWA BUDYNKU PRZEDSZKOLA O BUDYNEK ZŁOBKA DZIECIĘCEGO WRAZ Z TOWARZYSZĄCĄ INFRASTRUKTURĄ KALKOW 69, GM. OTNUCHÓW, DZ. NR 5	STADIUM DOKUMENTACJI	PROJEKT BUDOWLANY
TYTUŁ RYSUNKU	INSTALACJA WODY ZIMNEJ I CIEPŁEJ	INSTALACJE SANITARNE	
ZESPÓŁ PROJ.	NR UPR. AW / PZO/PS / PRZCZ. TK	DATA	04.2017
PROJEKTANT	MGR INŻ. KATARZYNA MICHAŁA	SKALA RYS.	NR RYS.
PROJEKTANT	MGR INŻ. ANNA MAJERZ	OPU.0965/POOS.13	1:75 S-1