


PROFIL PODŁUŻNY
PROJEKTOWANEGO
PRZYŁĄCZA
KANALIZACJI SANITARNEJ
SKALA 1:100/100

na odcinku
proj. budynek żłobka;
istn. sieć kanalizacji sanitarnej

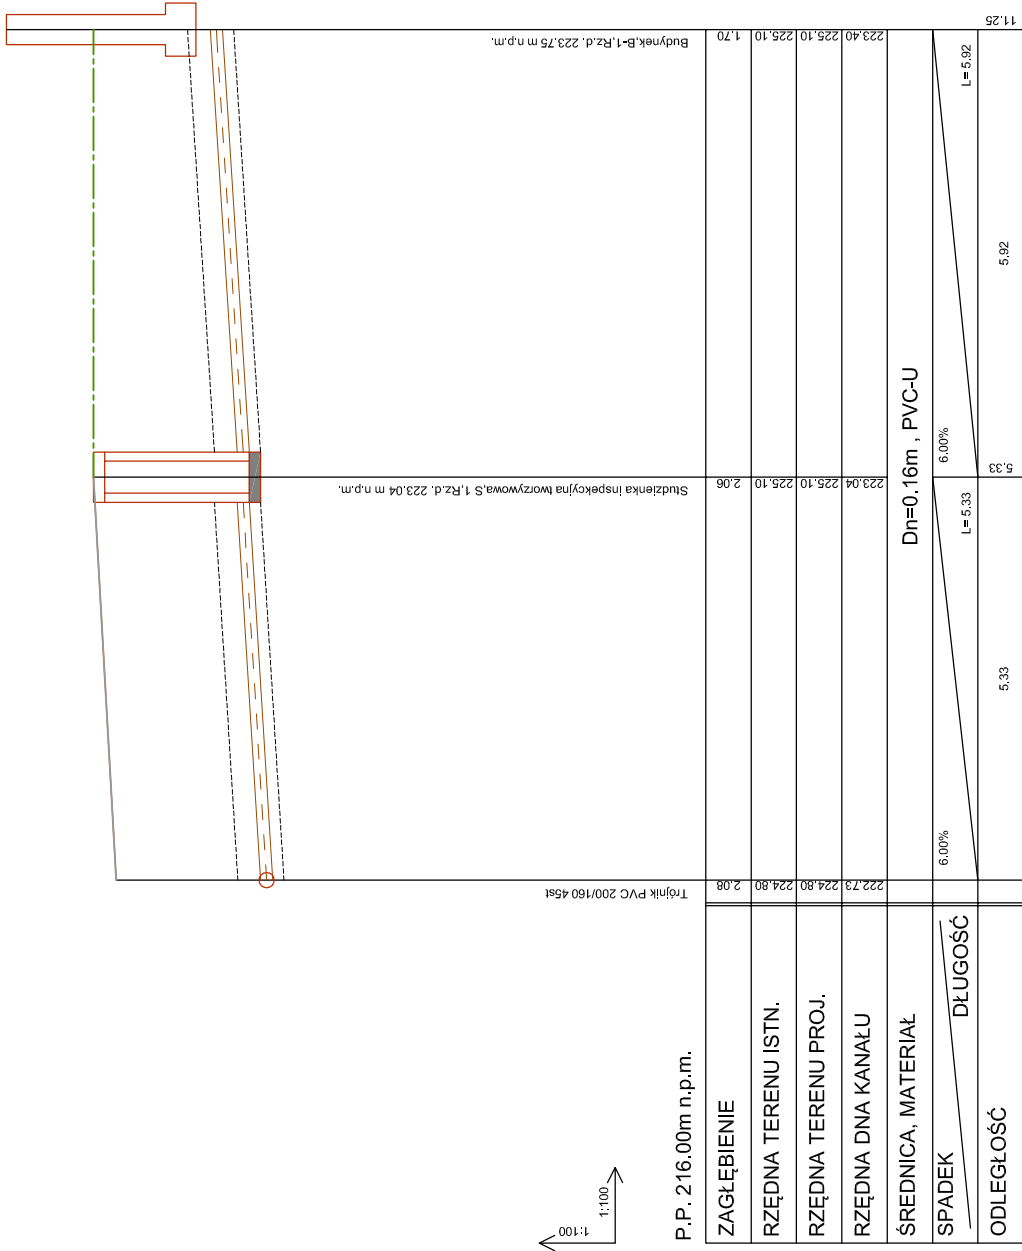

- LEGENDA:
- TEREN - ISTN. NAWIERZCHNIA UTWARDZONA
 - TEREN - ISTN. NAWIERZCHNIA NIUTWARDZONA
 - PROJ. PRZYŁĄCZ KANALIZACJI SANITARNEJ
- UWAGI :
- PODSYPKA PIASKOWA POD RUROCIĄGI O GRUBOŚCI 15 CM,
 - OBSYPKA PIASKOWA O GRUBOŚCI 30 CM PONAD WIERZCH RUR.
 - PODSYPKA PIASKOWA POD STUDZIENKI O GR. MIN. 15 CM PO ZAGESZCZENIU.

WIGRAF ARCHITECTURE 48-370 Paczków, ul. Daszyńskiego 48-300 Nysa, ul. Biskupa Jarosława 7/1; tel.77 448 00 15; kom.606 311 688		STADIUM DOKUMENTACJI PROJEKT BUDOWLANY	
NAZWA I ADRES OBIEKTU		ROZBUDOWA BUDYNKU PRZEDSZKOLA O BUDYNEK ŻŁOBKA DZIECIECIEGO WRAZ Z TOWARZYSZĄCĄ INFRASTRUKTURA KALKÓW 69, GM. OTMUCHÓW, DZ. NR 5	
TYTUŁ RYSUNKU		PROFIL PODŁUŻNY PROJ. PRZYŁĄCZA KAN. SANITARNEJ	
ZESPÓŁ PROJ.		NR UPRAW / PODPIS / PIECZĄTKA	
PROJEKTANT <small>inżynier architekt</small>		MGR INŻ. KATARZYNA MICHNA	
		DATA SKALA RYS.	
		04.2017 NR RYS.	
		1: 100/100	
		INSTALACJE SANITARNE	
		1: 100/100	
		S-P1	