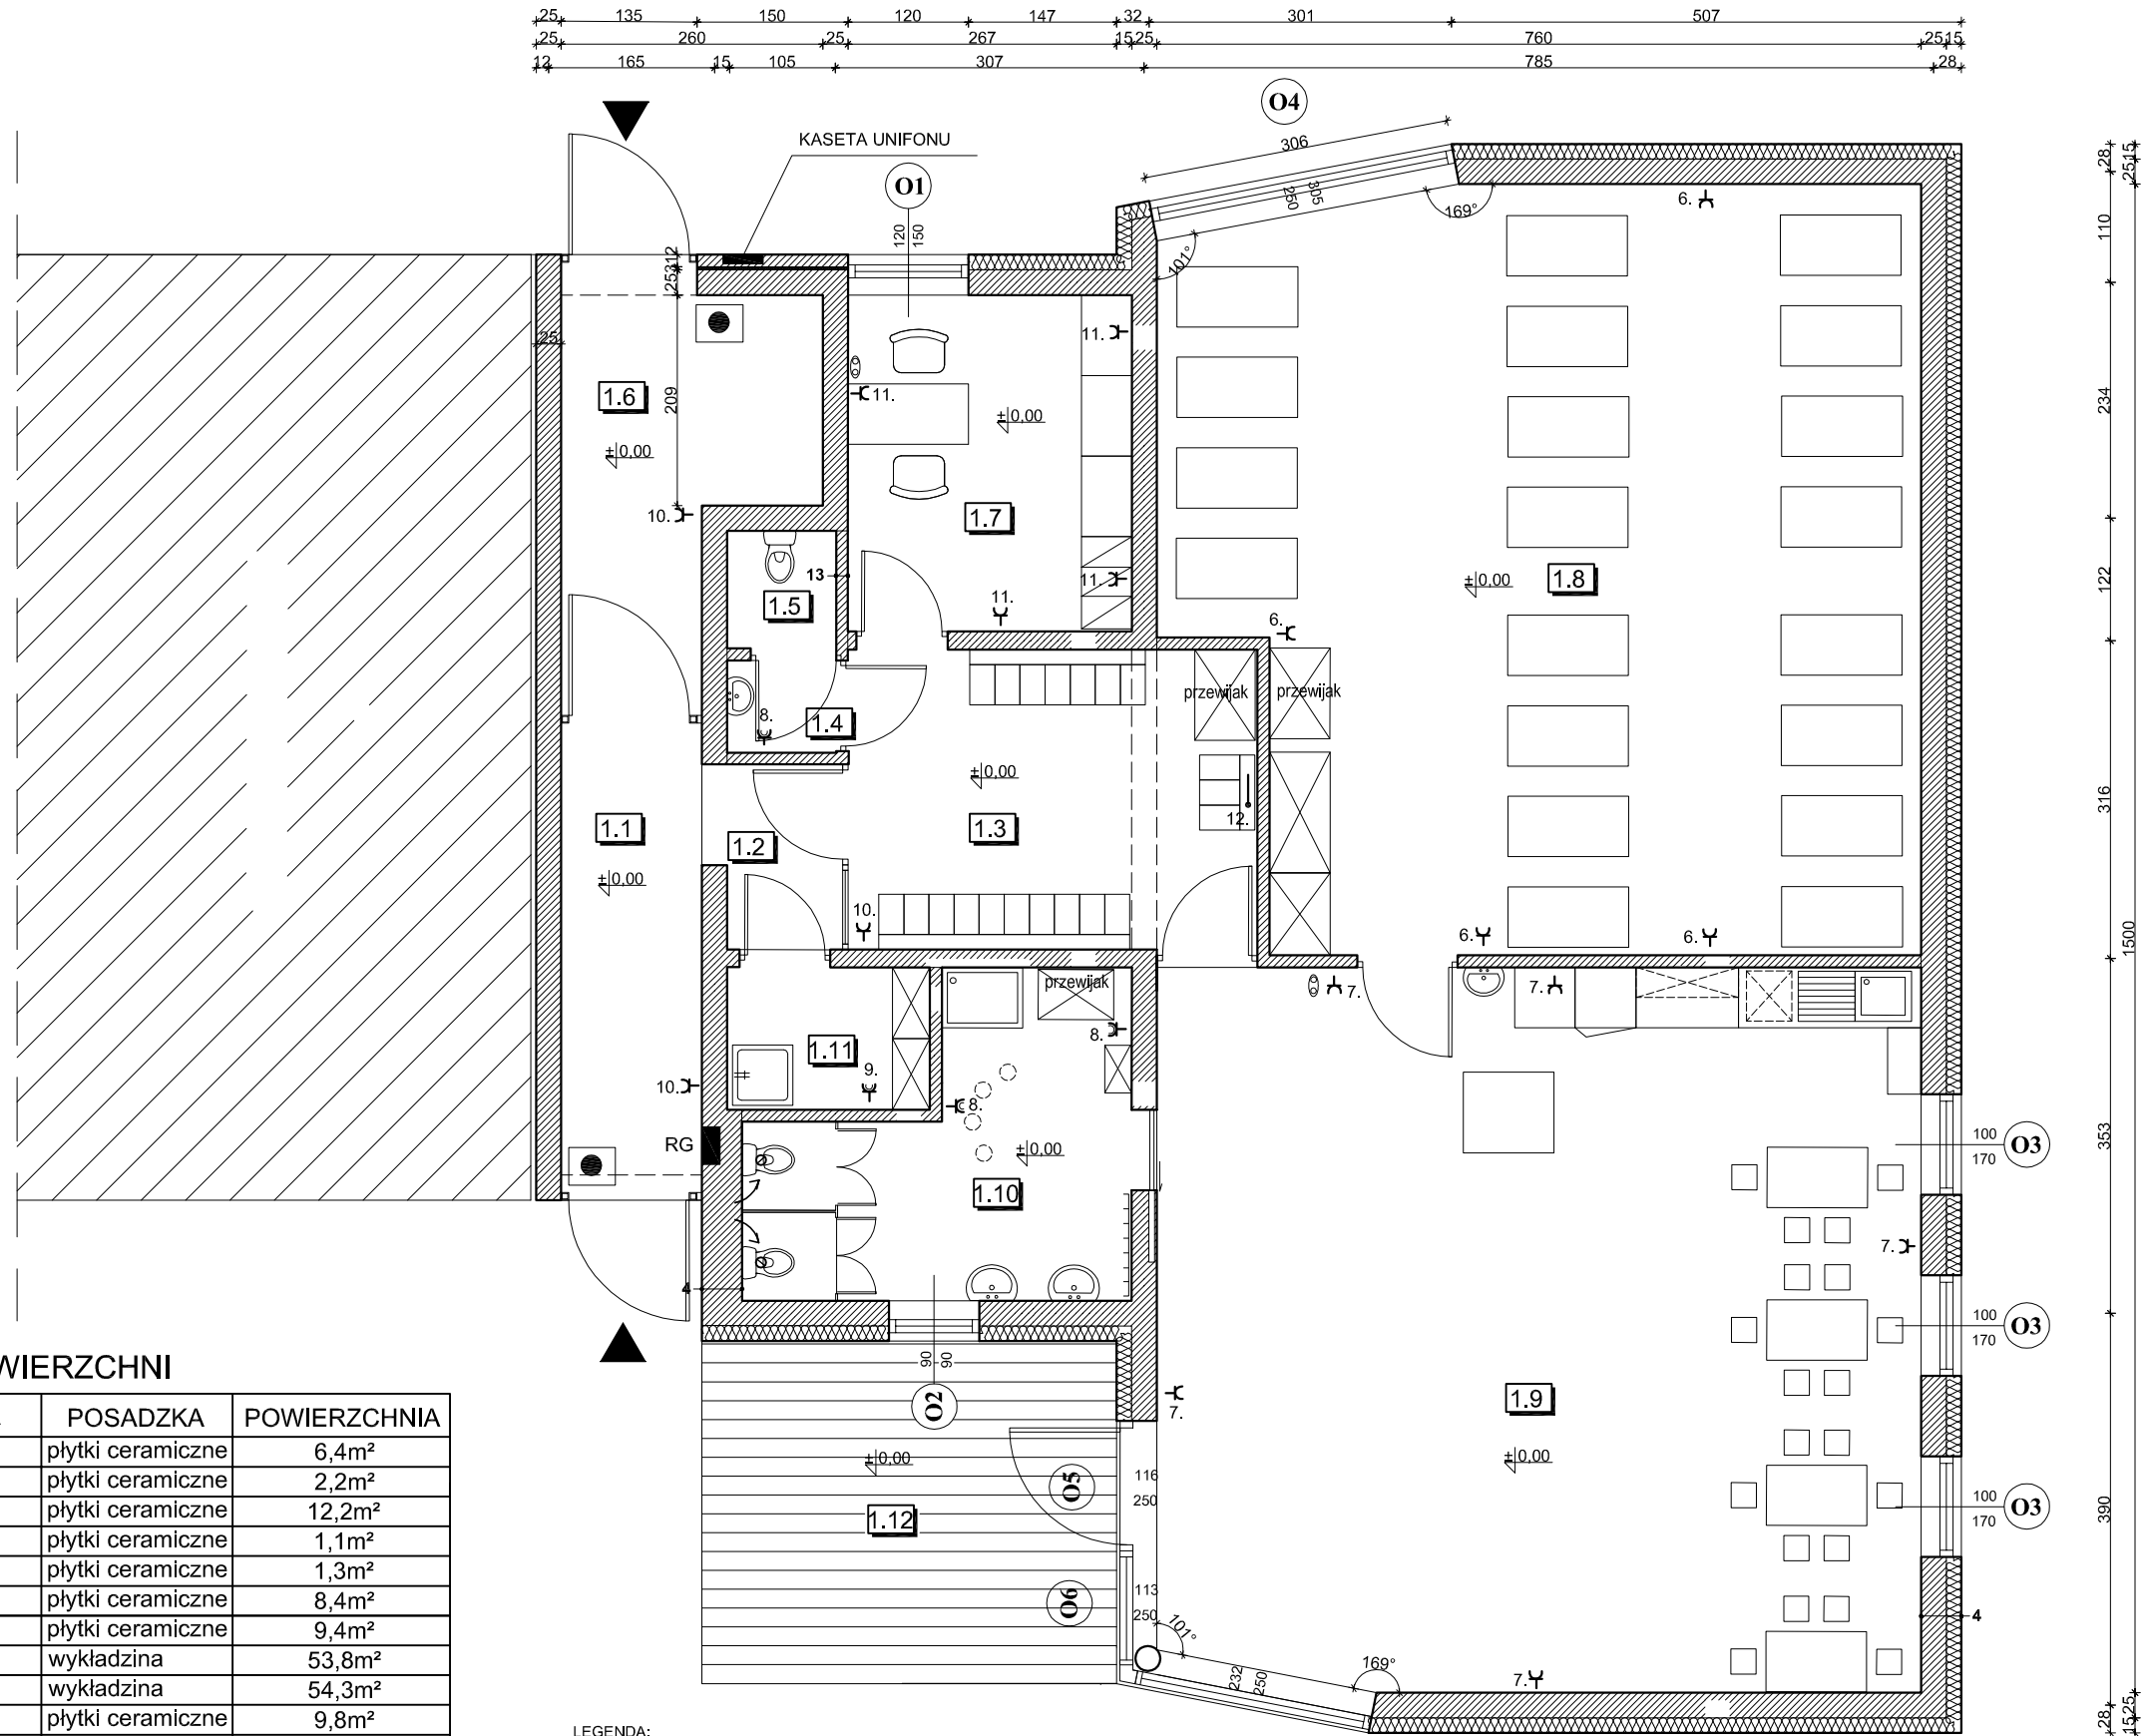

ZESTAWIENIE POWIERZCHNI

Lp.	POMIESZCZENIA	POSADZKA	POWIERZCHNIA
1.1	hall	płytki ceramiczne	6,4m²
1.2	sień	płytki ceramiczne	2,2m²
1.3	szatnia	płytki ceramiczne	12,2m²
1.4	przedsionek	płytki ceramiczne	1,1m²
1.5	wc administracji	płytki ceramiczne	1,3m²
1.6	wózkarnia/sień	płytki ceramiczne	8,4m²
1.7	administracja	płytki ceramiczne	9,4m²
1.8	pom. wypoczynkowe	wykładzina	53,8m²
1.9	sala zabaw	wykładzina	54,3m²
1.10	łazienka	płytki ceramiczne	9,8m²
1.11	schowek porządkowy	płytki ceramiczne	2,85m²
		RAZEM	161,75m²

1.INSTALACJĘ GNIAZD WTYCZKOWYCH WYKONAĆ PRZEWODAMI 3x2,5 mm2
2.W POMIESZCZENIACH PRZEJŚCIOWO WILGOTNYCH I PRZESTRZENIACH ZEWNĘTRZNYCH STOSOWAĆ OSPRZĘT POŁĄCZENIOWY SZCZELNY.

LEGENDA:

- GNIAZDO PODTYNKOWE
- GNIAZDO PODTYNKOWE SZCZELNE
- BEZPOŚREDNIE PODŁĄCZENIE CENTRALI WENTYLACYJNEJ
- RG-rozdzielnia główna
- APARAT ABONENCKI UNIFON

UKŁAD SIECIOWY TN-S SZYBKIE WYŁĄCZENIE ZASILANIA

WIGRAF ARCHITECTURE 48-370 Paczków, ul. Daszyńskiego; 48-300 Nysa, ul. Biskupa Jarosława 7/1; tel.77 448 00 15, kom.606 311 688

NAZWA I ADRES OBIEKTU	**ROZBUDOWA BUDYNKU PRZEDSZKOLA O BUDYNEK ŻŁOBKA DZIECIĘCEGO WRAZ Z TOWARZYSZĄCĄ INFRASTRUKTURĄ KAŁKÓW 69, GM. OTMUCHÓW, DZ. NR 5**		STADIUM DOKUMENTACJI PROJEKT BUDOWLANY	
TYTUŁ RYSUNKU	INSTALACJA GNIAZD WTYCZKOWYCH		ELEKTRYCZNY	
ZESPÓŁ PROJ.		NR UPRAW / PODPIS / PIECZĄTKA	DATA	04.2017
PROJEKTANT	MGR INŻ. JÓZEF RADOMASKI	265/87/Op	SKALA RYS.	NR RYS.
PROJEKTANT	EGON KOCUR	175/80/Op	**1:75**	**E-3**
ASYSTENT	MGR INŻ. MICHAŁ KULESZ			