


RZUT PRZYZIEMIA
SKALA 1:50

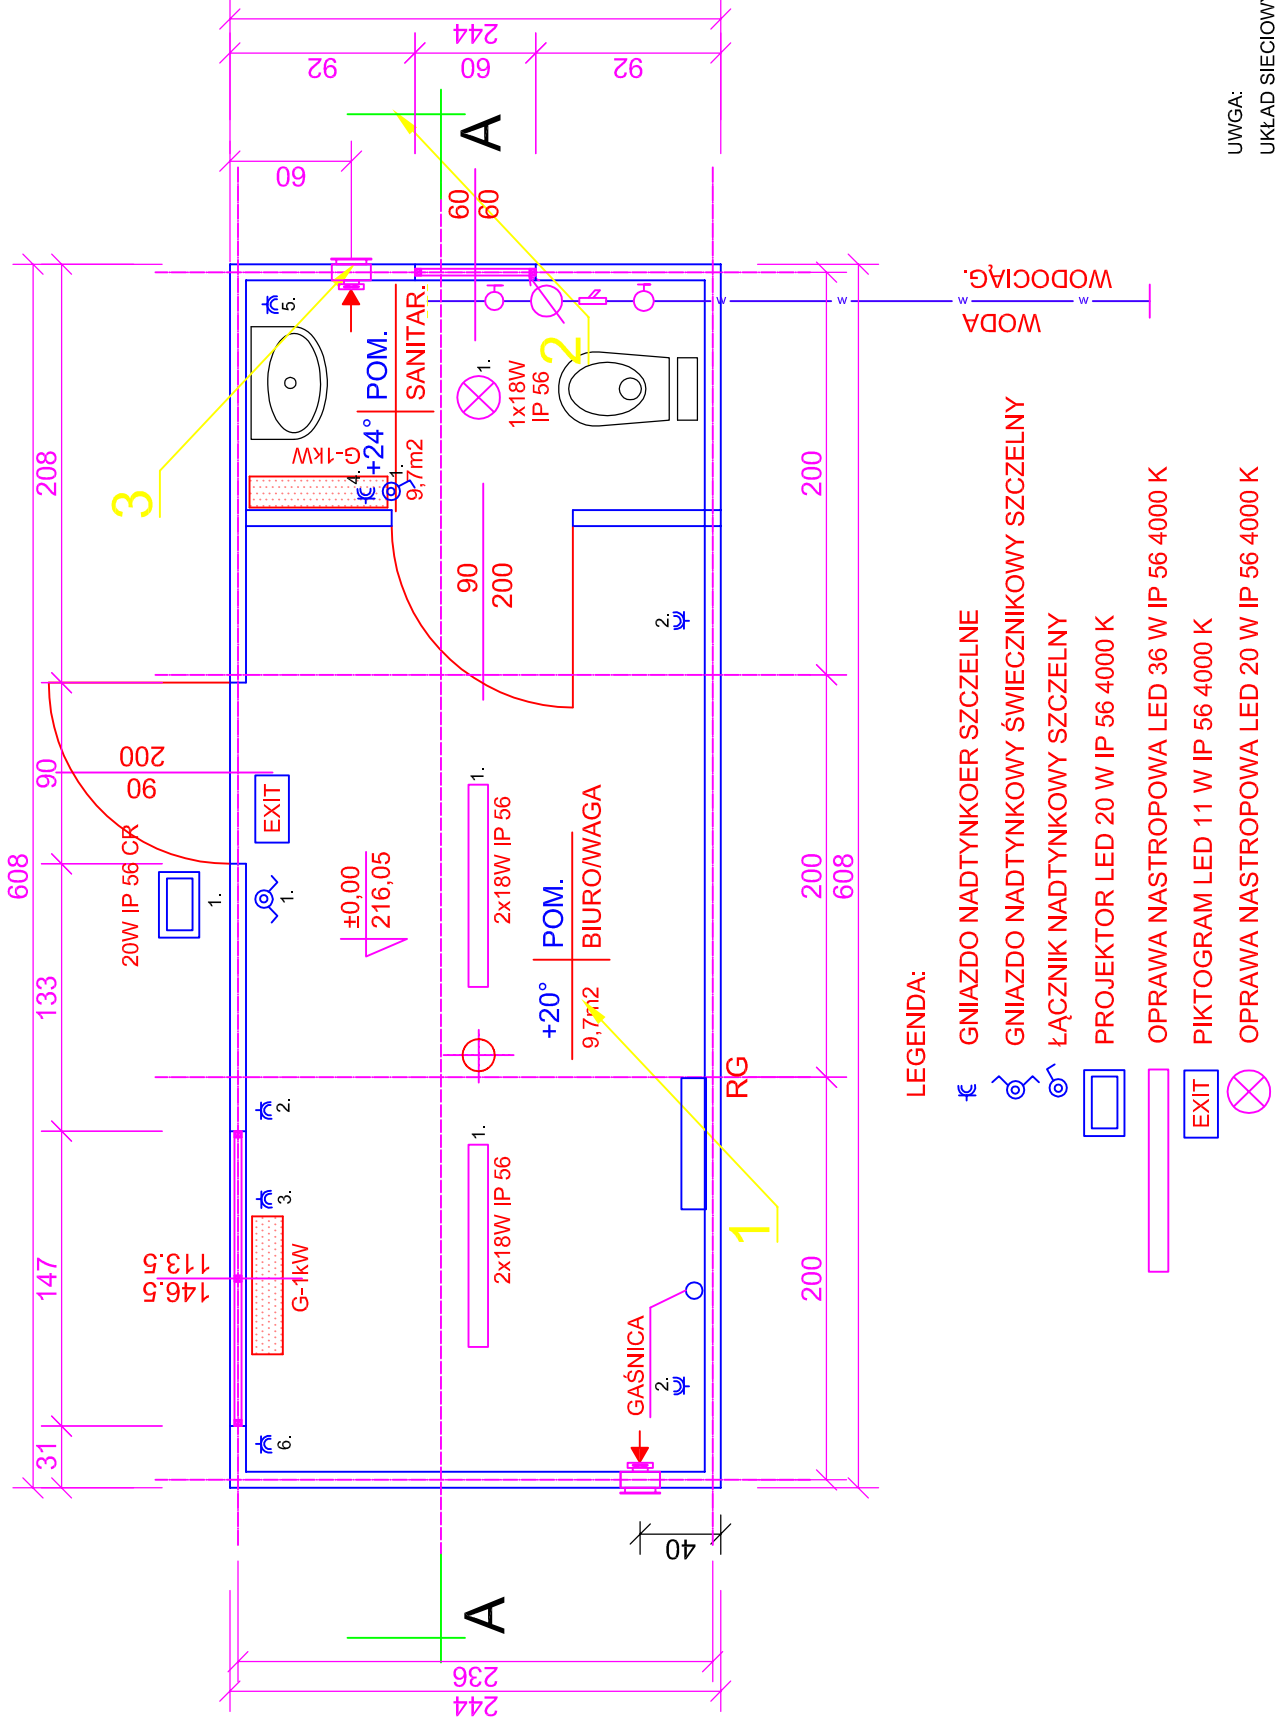

| | | | | | |
|---|--|---|------------------|---|---------------------------|
| WIGRAF ARCHITECTURA | | PUNKT SELEKTYWNEJ ZBIÓRKI ODPADÓW KOMUNALNYCH (PSZOK) W OTMUCHOWIE WRAZ Z PRZYŁĄCZAMI WODY, KANALIZACJI SANITARNEJ, KANALIZACJI DESZCZOWEJ, E/E W.L.Z. ORAZ LINII KABLOWEJ N/N OŚWIETLENIA ZEWNĘTRZNEGO TERENU. | | STADIUM DOKUMENTACJI PROJEKT BUDOWLANY | |
| TYTUŁ RYSUNKU | | INSTALACJA KONTENERA | | PROJEKT BUDOWLANY | |
| ZESPÓŁ PROJ. | | NR UPRAW / PODPIS / PIECZĄTKA | | DATA | 03.2019 |
| PROJEKTANT architektury | | MGR INŻ. ARCH. WŁODZIMEIRZ WICHER | 06/OPOKK/2013 | | SKALA RYS. NR RYS. |
| PROJEKTANT SPRZADZAJĄCY architektura | | MGR INŻ. ARCH. PAWEŁ WOLNY | OPL/0172/POOK/05 | | 1:50 E-4 |