

Podpis:

Burmistrz


mgr inż. Jan Woźniak

OZNACZENIA

- Zakres opracowania
- Granica działki
- Linia rozgraniczająca funkcje MPZP
- Nieprzekraczalna linia zabudowy
- Projektowana portiernia + punkt wagowy (bud. kontenerowy)
- Projektowana waga najazdowa
- Projektowana wiata magazynowa:
 - składowanie urządzeń, mebli itd. nadających się do użytku,
 - składowanie opon
- Projektowane wjazdy na działkę
- Wejścia (portiernia, zamykane kontenery na odpady)
- Projektowane rzędne terenowe
- Projektowane nasadzenia drzewa niskie i średniowysokie
- Drzewa przeznaczone do wycinki
- Projektowana nawierzchnia utwardzona z kostki brukowej betonowej
- Projektowane miejsca postojowe, w tym jedno dla osób niepełnosprawnych
- Projektowane ogrodzenie wraz z bramami wjazdowymi
- Projektowany kontener zamykany na odpady niebezpieczne
- Projektowany kontener zamykany na sprzęt elektryczny i elektroniczny
- Projektowane kontenery na odpady:
 - wielkogabarytowe,
 - biodegradowalne,
 - gruz budowlany,
- Projektowane pojemniki (1100 l) na odpady:
 - opakowania z papieru i tektury
 - szkło, opakowania szklane,
 - tworzywa sztuczne
- 5-PSz,PSo. Symbol terenu zgodnie z MPZP
- Projektowana kanalizacja deszczowa
- Projektowana kanalizacja sanitarna
- ZB Projektowany zbiornik szczelny na nieczystości ciekłe
- H Projektowany hydrant zewnętrzny
- Kabel zasilający i komunikacyjny wagi: YKY 3X2,5 MM2 + LIYCY 6X0.75 (ekranowany) prowadzony w rurze osłonowej
- 6-MW, ZI. Pas zieleni izolacyjnej (niskiej, wysokiej) wg odrębnego opracowania.

BILANS TERENU

Powierzchnia działki	- 4140,00m ² (100%)
Powierzchnia zabudowy (portiernia, wiata)	- 89,95m ² (2,20%)
Powierzchnia utwardzona	- 2080,31m ² (50,20%)
Waga najazdowa	- 45,00m ² (1,10%)
Powierzchnia biologicznie czynna	- 1924,74m ² (46,50%)

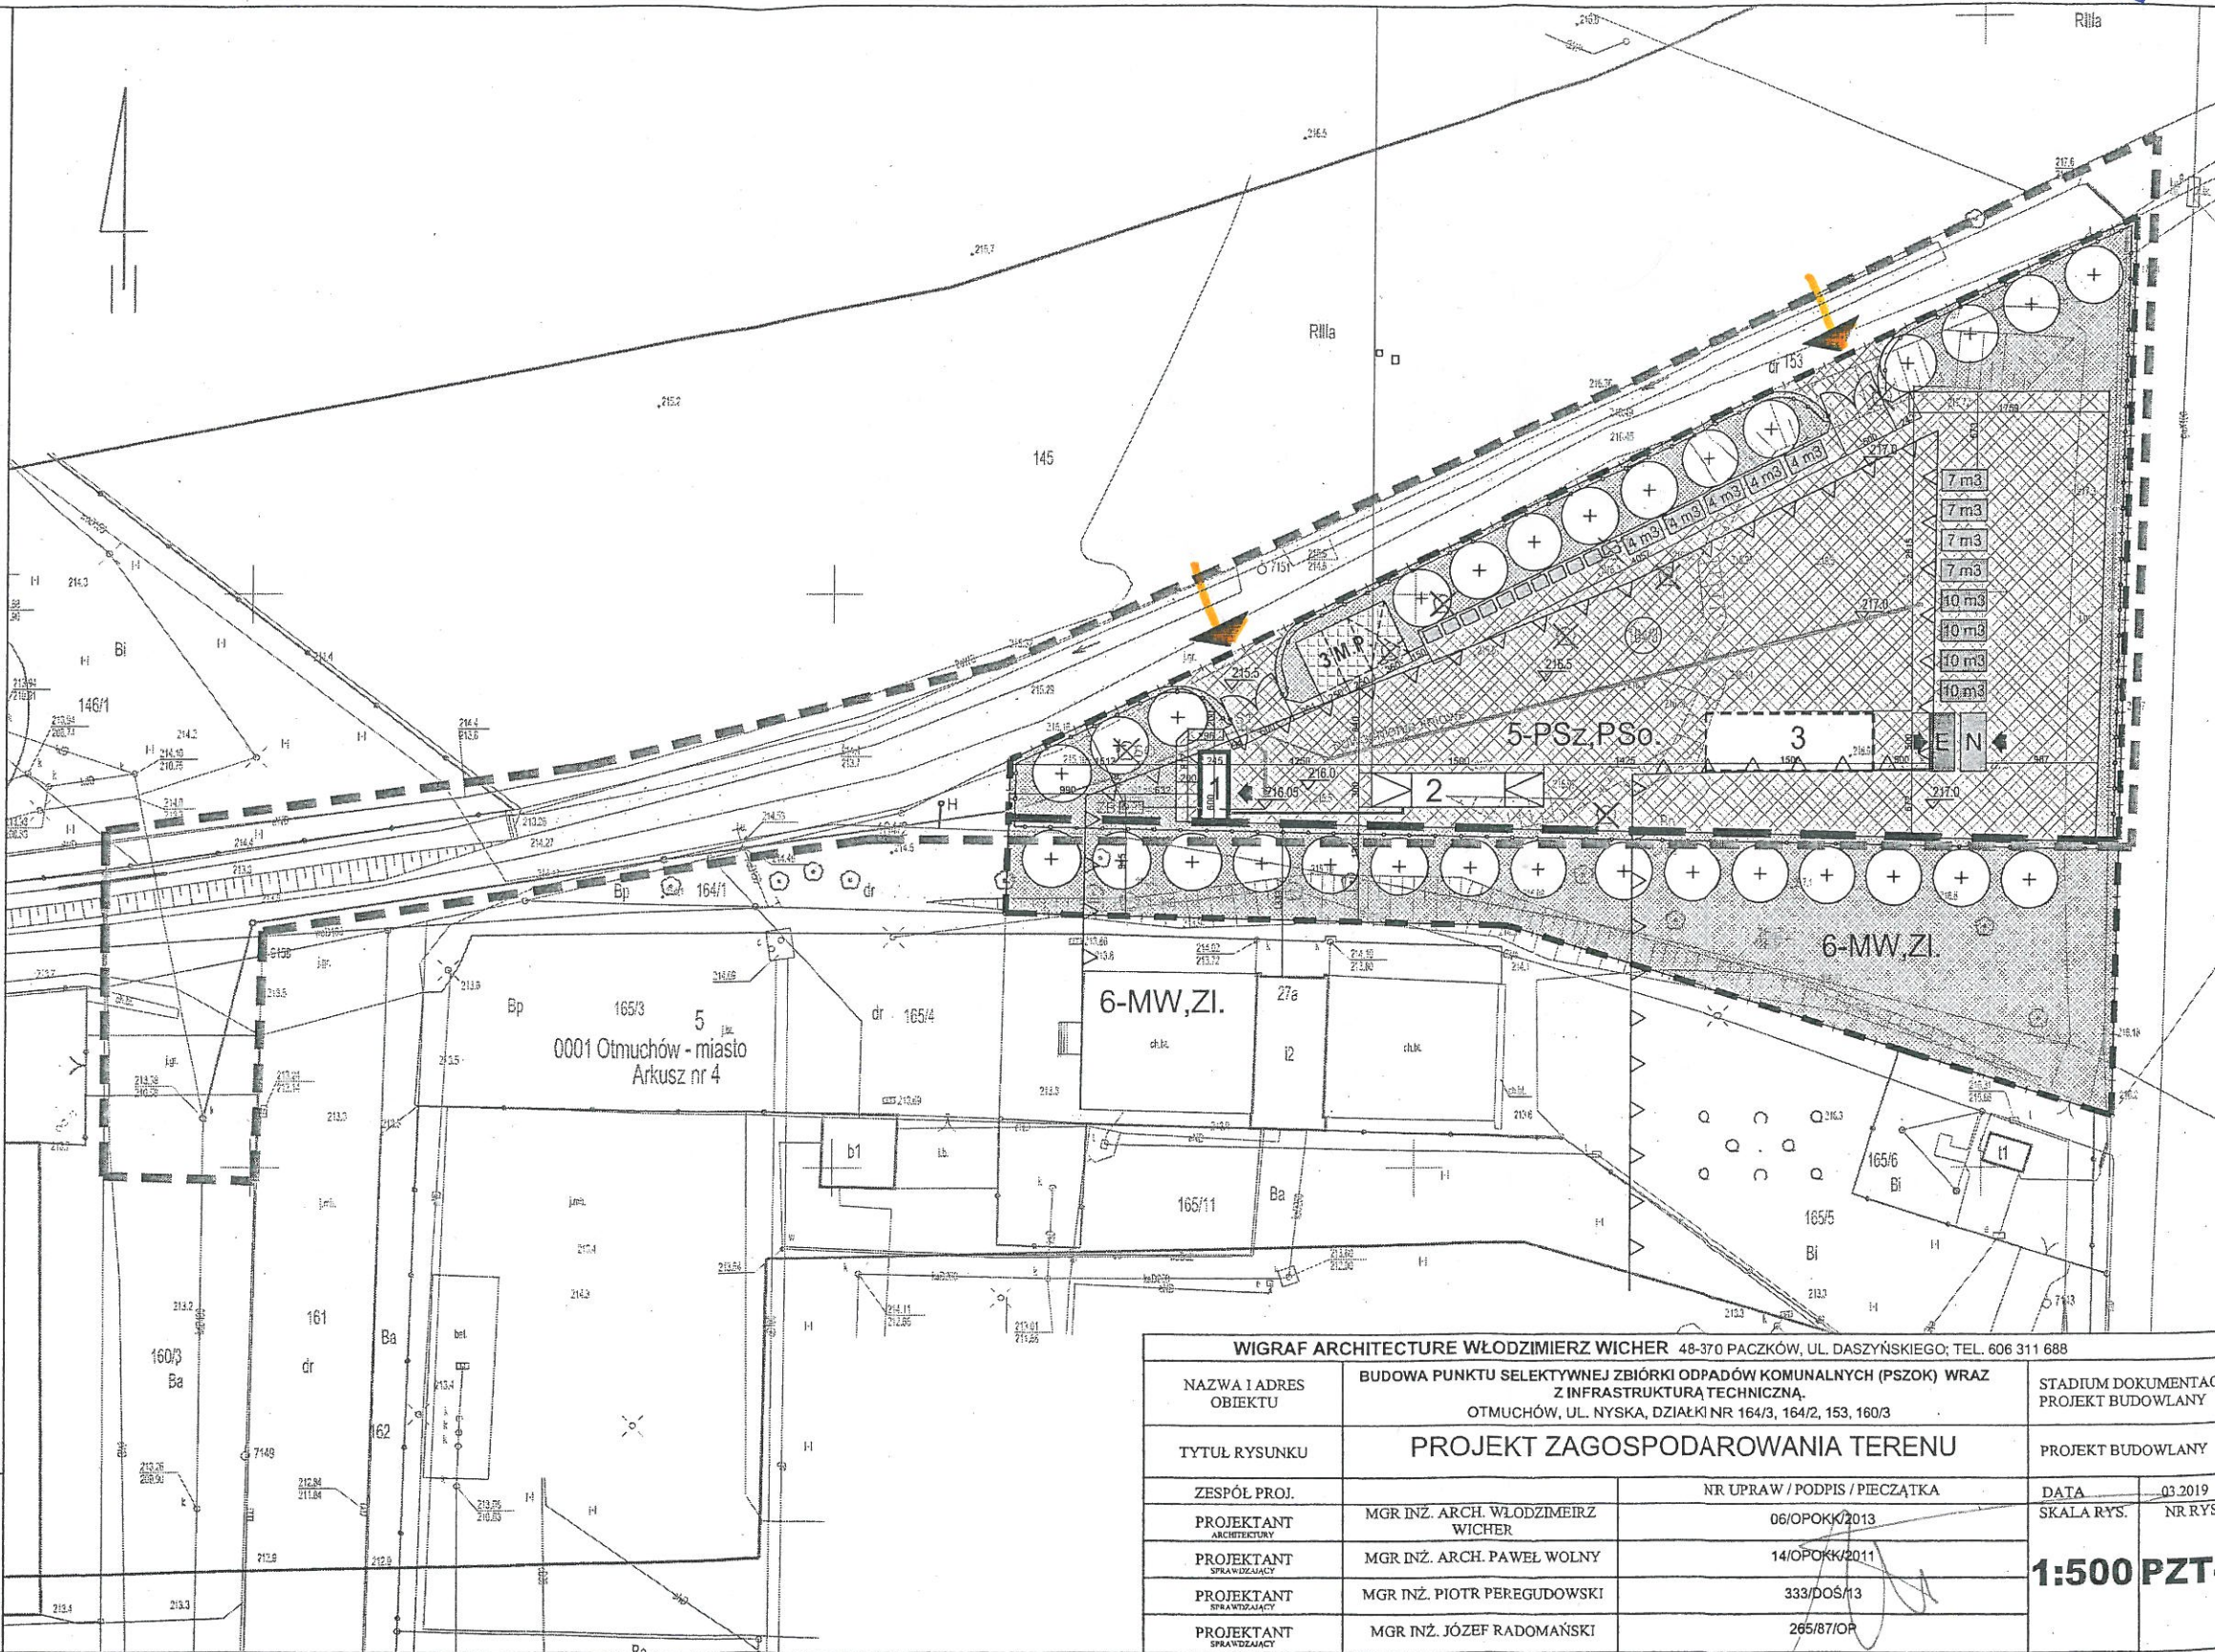

WIGRAF ARCHITECTURE WŁODZIMIERZ WICHER 48-370 PACZKÓW, UL. DASZYŃSKIEGO; TEL. 606 311 688			
NAZWA I ADRES OBIEKTU	BUDOWA PUNKTU SELEKTYWNEJ ZBIÓRKI ODPADÓW KOMUNALNYCH (PSZOK) WRAZ Z INFRASTRUKTURĄ TECHNICZNĄ, OTMUCHÓW, UL. NYSKA, DZIAŁKI NR 164/3, 164/2, 153, 160/3		STADIUM DOKUMENTACJI PROJEKT BUDOWLANY
TYTUŁ RYSUNKU	PROJEKT ZAGOSPODAROWANIA TERENU		PROJEKT BUDOWLANY
ZESPÓŁ PROJ.	NR UPRAW / PODPIS / PIECZĄTKA		DATA
PROJEKTANT ARCHITEKTURY	MGR INŻ. ARCH. WŁODZIMIERZ WICHER	06/OPOK/2013	03.2019
PROJEKTANT SPRAWDZAJĄCY	MGR INŻ. ARCH. PAWEŁ WOLNY	14/OPOK/2011	SKALA RYS. NR RYS.
PROJEKTANT	MGR INŻ. PIOTR PEREGUDOWSKI	333/DOŚ/13	1:500 PZT-
PROJEKTANT SPRAWDZAJĄCY	MGR INŻ. JÓZEF RADOMAŃSKI	265/87/OP	