


Łączy rys. 1
km 0+382,12


Szkic sytuacyjny nr 2
Zmiany nawierzchni gminnej drogi transportu rolnego
relacji Wierzbno - Zwierzyniec z szutrowej na bitumiczną

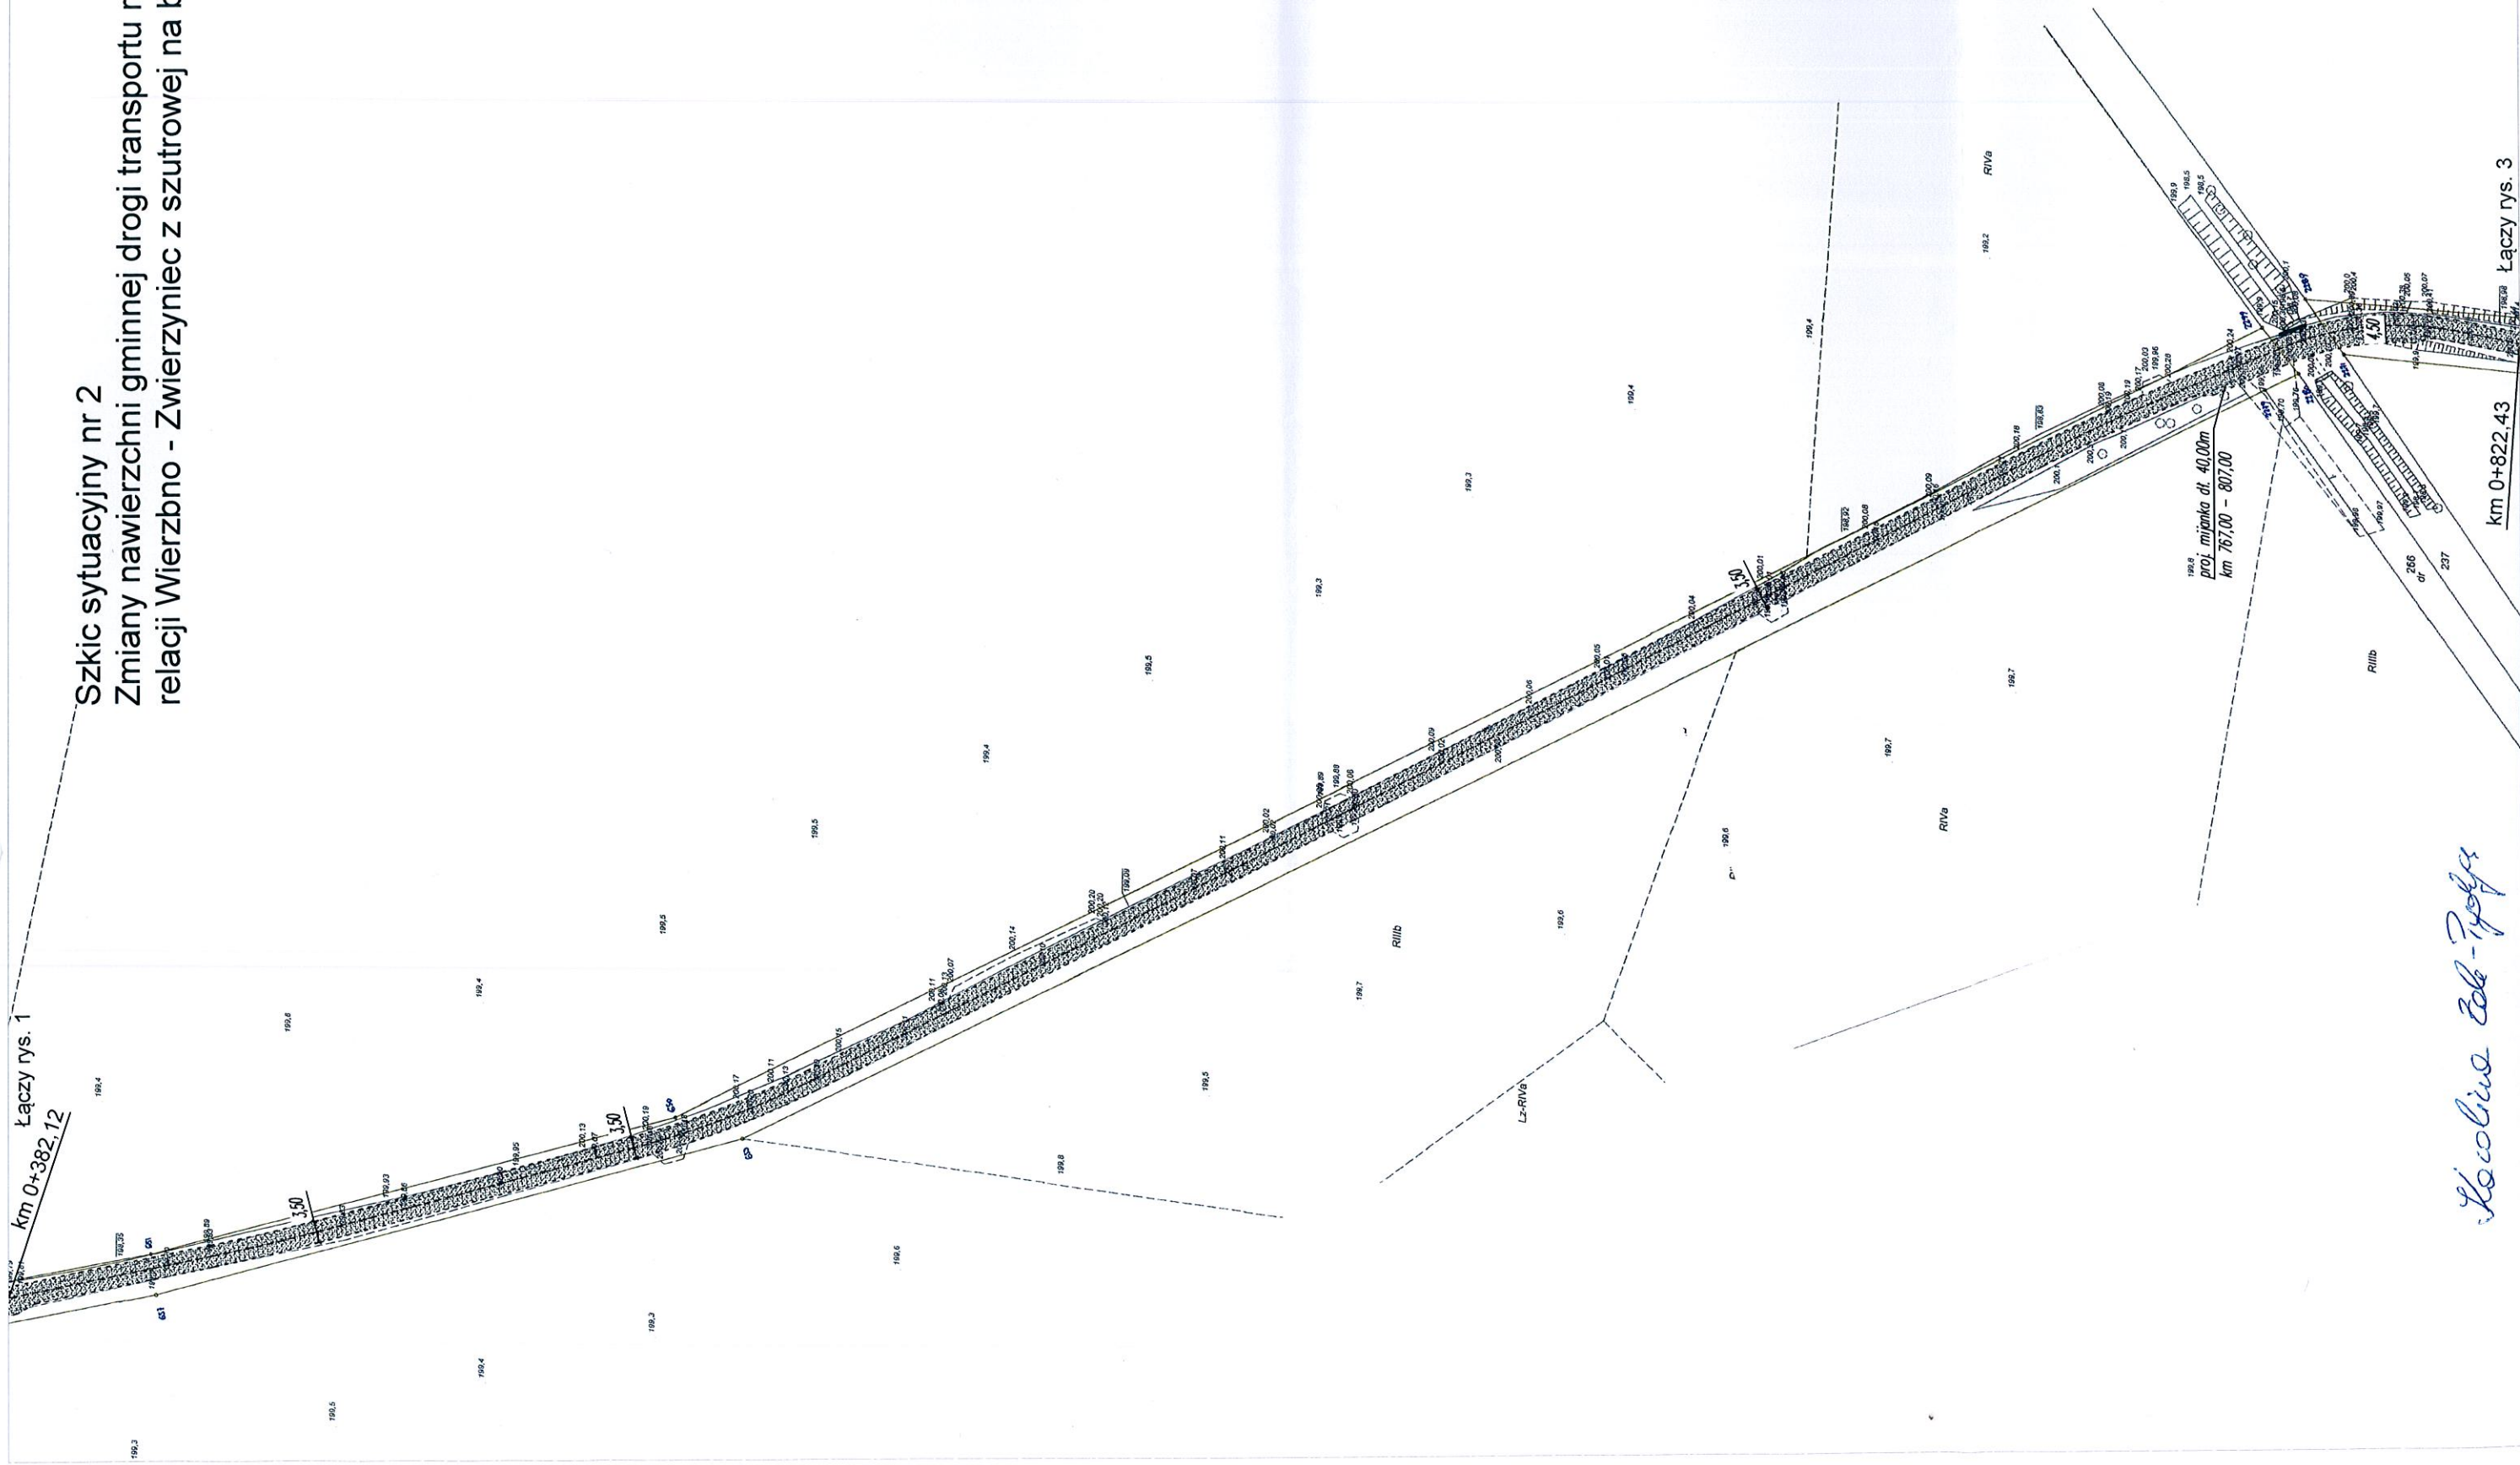

Kacalina Ewa - Topolys



Łączy rys. 3
km 0+822,43

Szkiec sytuacyjny nr 3
Zmiany nawierzchni gminnej drogi transportu rolnego
relacji Wierzбно - Zwierzyniec z szutrowej na bitumiczną

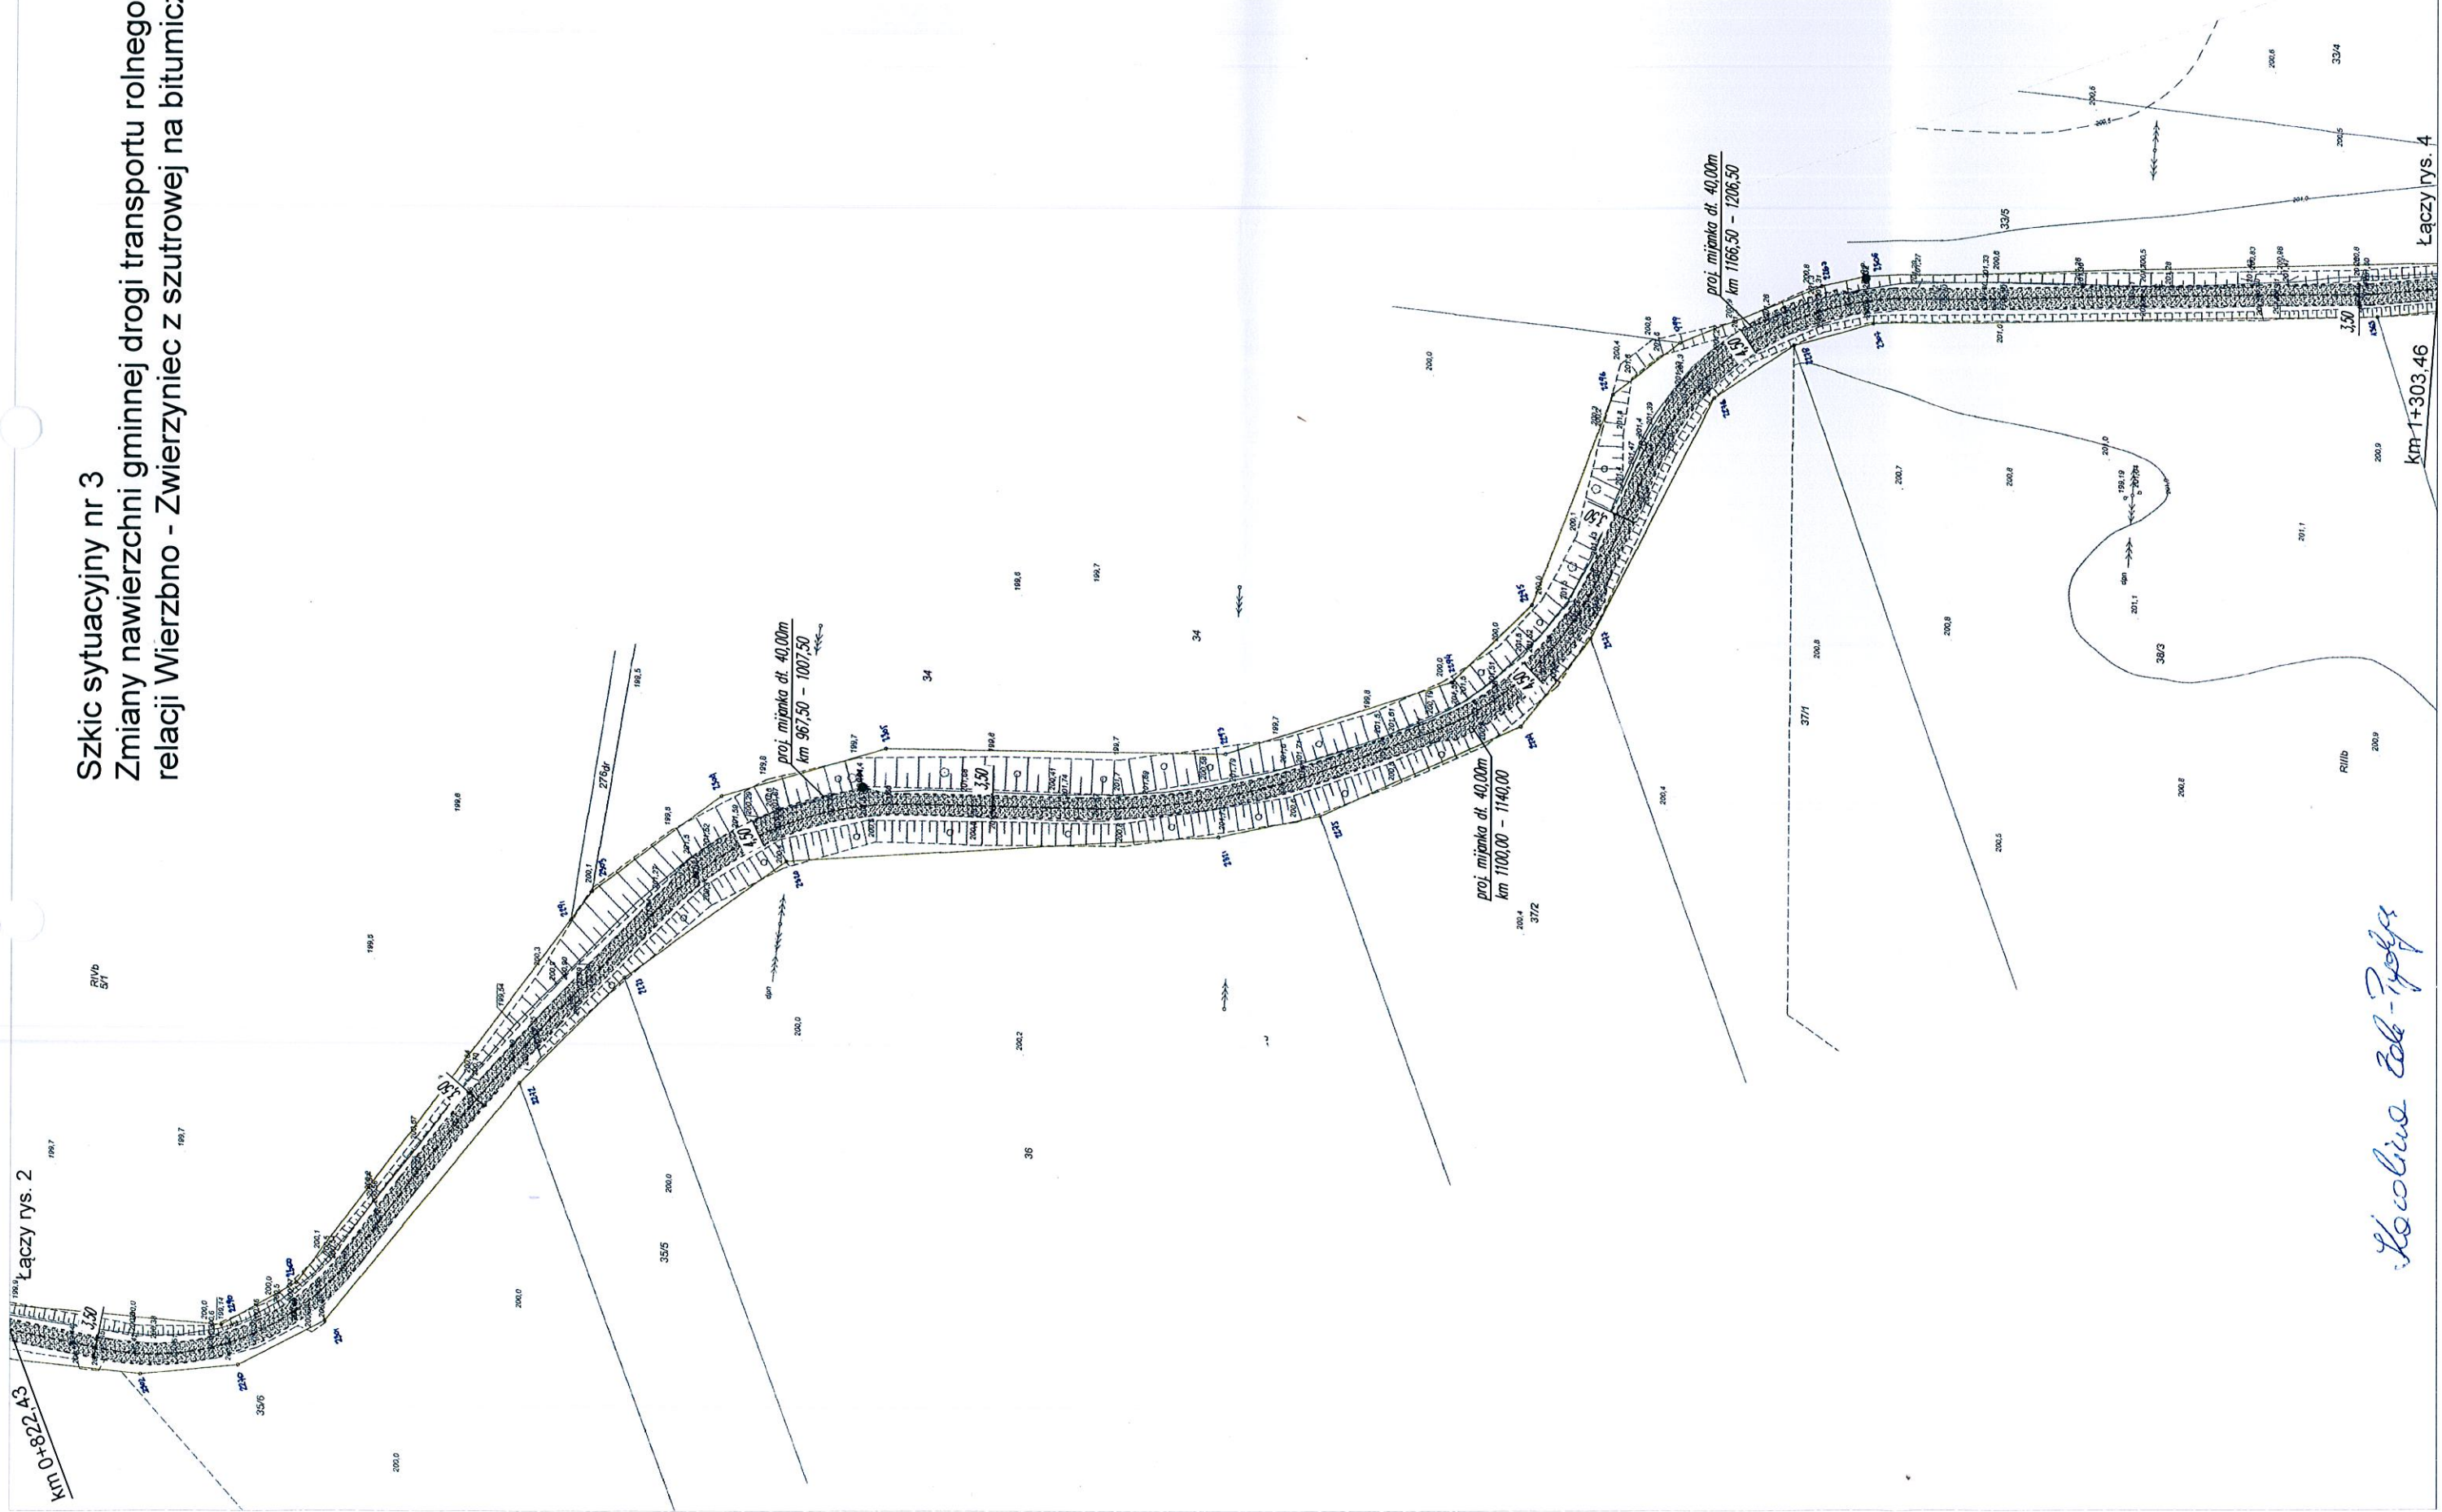

Halina Cak-Tybor

PRZEKRÓJ drogi transportu rolnego O Wierzбно – Zwierzyniec w miejscu mijanki

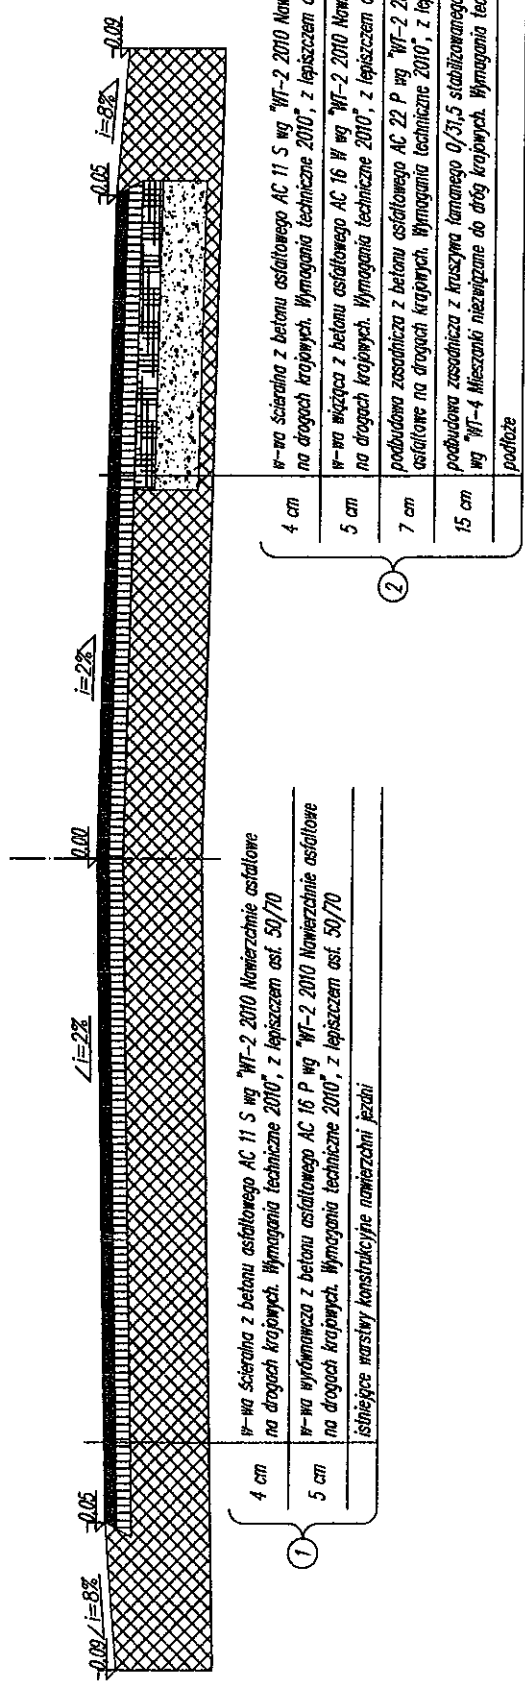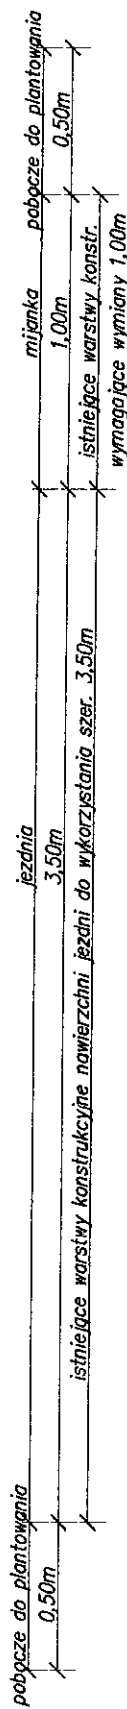



4 cm	W-wa ściernista z betonu asfaltowego AC 11 S wg "WT-2 2010 Nawierzchnie asfaltowe na drogach krajowych. Wymagania techniczne 2010", z lepiszczem asf. 50/70
5 cm	W-wa wyównawcza z betonu asfaltowego AC 16 P wg "WT-2 2010 Nawierzchnie asfaltowe na drogach krajowych. Wymagania techniczne 2010", z lepiszczem asf. 50/70
istniejące warstwy konstrukcyjne nawierzchni jezdni	

4 cm	W-wa ściernista z betonu asfaltowego AC 11 S wg "WT-2 2010 Nawierzchnie asfaltowe na drogach krajowych. Wymagania techniczne 2010", z lepiszczem asf. 50/70
5 cm	W-wa wiążąca z betonu asfaltowego AC 16 W wg "WT-2 2010 Nawierzchnie asfaltowe na drogach krajowych. Wymagania techniczne 2010", z lepiszczem asf. 50/70
7 cm	podbudowa zesiodnacza z betonu asfaltowego AC 22 P wg "WT-2 2010 Nawierzchnie asfaltowe na drogach krajowych. Wymagania techniczne 2010", z lepiszczem asf. 50/70
15 cm	podbudowa zesiodnacza z kruszywa łamanego 0/31,5 stabilizowanego mechanicznie wg "WT-4 Mieszanka niezwiązane do dróg krajowych. Wymagania techniczne 2010"
	podłoża

Uwaga: W obrębie skrzyżowania na istniejącej nawierzchni z betonu asfaltowego wykonać warstwę ścierną z betonu asf. AC 11 S, na odcinku tłuczniowym wykonać warstwę wg układu nr 1. Nierówności i ubytki w nawierzchni wyrównać i uzupełnić betonem asfaltowym AC 22 P i AC 16 W.

Handwritten signature: Heubler Zel-Feld

PRZEKRÓJ drogi transportu rolnego O Wierzbno – Zwierzyniec

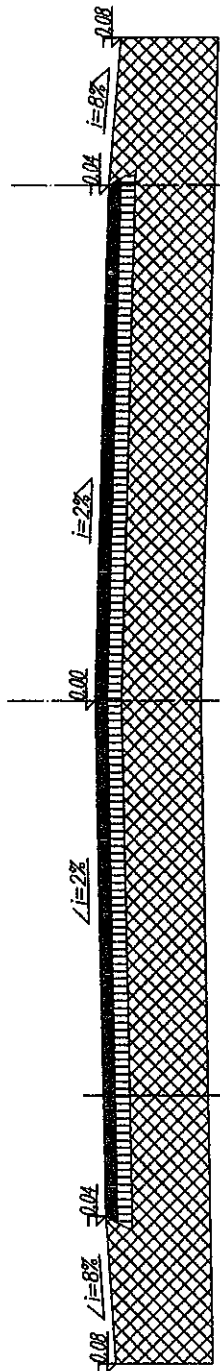
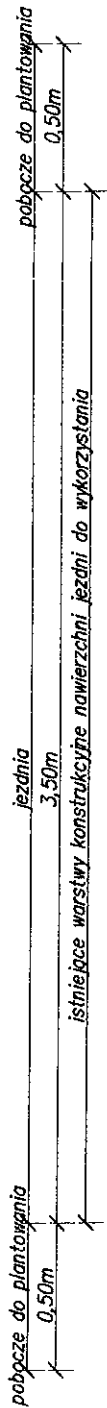


4 cm	W- wa ścierna z betonu asfaltowego AC 11 S wg "WF-2 2010 Nawierzchnie asfaltowe na drogach krajowych. Wymagania techniczne 2010", z lepiszczem asf. 50/70
5 cm	W- wa wyrównawcza z betonu asfaltowego AC 16 P wg "WF-2 2010 Nawierzchnie asfaltowe na drogach krajowych. Wymagania techniczne 2010", z lepiszczem asf. 50/70
1) istniejące warstwy konstrukcyjne nawierzchni jezdni	

Uwaga: W obrębie skrzyżowania na istniejącej nawierzchni z betonu asfaltowego wykonać warstwę ścierną z betonu asf. AC 11 S, na odcinku tłuczniovym wykonać warstwę wg układu nr 1. Nierówności i ubytki w nawierzchni wyrównać i uzupełnić betonem asfaltowym AC 22 P i AC 16 W.

Handwritten signature: Andrzej Zel - Pielny

PRZEKRÓJ drogi transportu rolnego 0 Wierzbno – Zwierzyniec

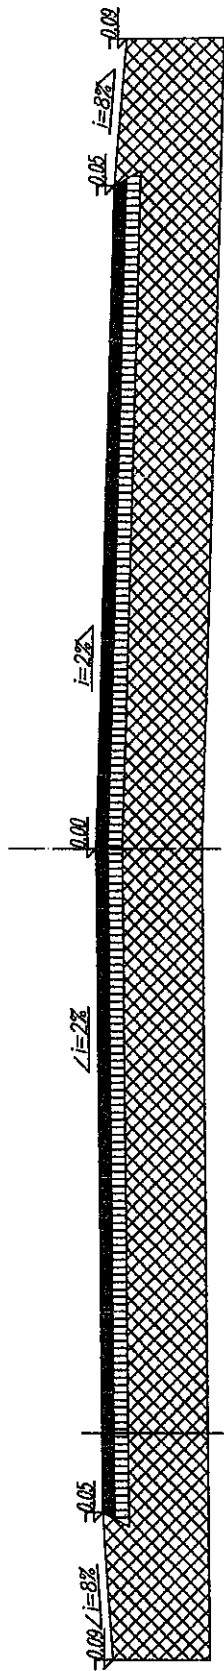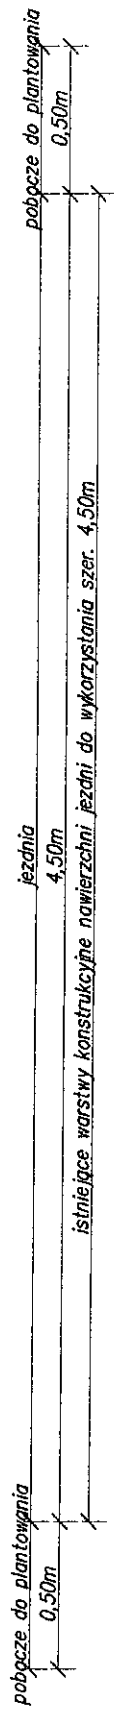

4 cm	W-wa ściardana z betonu asfaltowego AC 11 S wg "WT-2 2010 Nawierzchnie asfaltowe na drogach krajowych. Wymagania techniczne 2010", z łepiszczem osf. 50/70
5 cm	W-wa wyrównawcza z betonu asfaltowego AC 16 P wg "WT-2 2010 Nawierzchnie asfaltowe na drogach krajowych. Wymagania techniczne 2010", z łepiszczem osf. 50/70
	istniejące warstwy konstrukcyjne nawierzchni jezdni

Uwaga: W obrębie skrzyżowania na istniejącej nawierzchni z betonu asfaltowego wykonać warstwę ściardaną z betonu osf. AC 11 S, na odcinku tłuczniowym wykonać warstwę wg układu nr 1. Nierówności i ubytki w nawierzchni wyrównać i uzupełnić betonem asfaltowym AC 22 P i AC 16 W.

Janina Pol. Polity

STAROSTWO POWIATOWE
w NYSIE
Data wpływu 30.12.2016
Nr
zał. Otmuchów, dnia 30.12.2016 r.

Gmina Otmuchów
(Imię i nazwisko (nazwa) inwestora oraz adres)
ul. Zamkowa 6
48-385 Otmuchów
tel.77.431.50.17.....

Starostwo Powiatowe w Nysie
Wydział Architektury i Budownictwa
48-300 Nysa, ul. Parkowa 2

**ZGŁOSZENIE BUDOWY / ROBÓT BUDOWLANYCH *)
NIE WYMAGAJĄCYCH POZWOLENIA NA BUDOWĘ**

Zgodnie z art. 30 ustawy z dnia 7 lipca 1994 r. – Prawo budowlane zgłaszam zamiar przystąpienia do:
Przebudowa drogi dojazdowej do gruntów rolnych relacji Wierzbno - Zwierzyniec.
(rodzaj, zakres i sposób wykonania robót budowlanych)

na nieruchomości położonej w Gmina Otmuchów przy ul. m. Wierzbno
na działce oznaczonej nr ewidencyjnym gruntów 25,26,30,32,237,267
Termin rozpoczęcia robót: kwiecień - wrzesień 2017 r. 1 MARCA 2017 r.
(w przypadku zgłoszenia budowy obiektu, o którym mowa w art. 29 ust. 1 pkt 12 Prawa budowlanego należy wskazać również termin rozbiórki obiektu)

Do zgłoszenia dołączam:

- oświadczenie o posiadanym prawie do dysponowania nieruchomością na cele budowlane
- w zależności od potrzeb *):
 - plan (szkic) usytuowania obiektu będącego przedmiotem zgłoszenia
 - rysunki techniczne - szkice
 - pozwolenia; uzgodnienia i opinie wymagane odrębnymi przepisami
 - projekt zagospodarowania działki lub terenu wraz z opisem technicznym instalacji; wykonany przez projektanta posiadającego odpowiednie uprawnienia budowlane - w przypadku budowy obiektów o których mowa w art. 29 ust. 1 pkt 19 i 20; (Projekt zagospodarowania działki lub terenu; w przypadku budowy instalacji gazowej; o której mowa w art. 29 ust. 1 pkt 19; powinien być uzgodniony z podmiotem właściwym do spraw zabezpieczeń przeciwpożarowych)
 - projekt zagospodarowania działki lub terenu; wykonany przez projektanta posiadającego wymagane uprawnienia budowlane - w przypadku budowy obiektów o których mowa w art. 30 ust. 1 pkt 4
 - dokumenty, o których mowa w art. 33 ust. 2 pkt 1-4 - w przypadku budowy obiektów o których mowa w art. 29 ust. 1 pkt 2b i 19a
 - upoważnienie udzielone osobie działającej w imieniu inwestora
 - dowód zapłaty należnej opłaty skarbowej

*) niepotrzebne skreślić

PURMISZ
mgr inż. Jan Wokulak
(podpis inwestora lub pełnomocnika)

adnotacje organu administracji architektoniczno-budowlanej
NIE WNOSZĘ SPRZECIWU
Przyjęto zgłoszenie na podstawie
art. 30 ust. 1 pkt 2 i art. 29 ust. 2 pkt 12
ustawy z dnia 7 lipca 1994 r.
Prawo budowlane (jednolity tekst)
Oz. U. z 2016 Nr 290 późn zm.
Nysa, 20.01.2017 r.
Z up. STAROSTY
inż. Engenia Kantorowicz
Naczelnik Wydziału
Architektury i Budownictwa

Pouczenie:

- Zgłoszenia należy dokonać przed terminem zamierzonego rozpoczęcia robót budowlanych.
- Właściwy organ, w terminie 30 dni od dnia doręczenia zgłoszenia, może, w drodze decyzji, wnieść sprzeciw.
- Do wykonywania robót budowlanych można przystąpić, jeżeli organ nie wniósł sprzeciwu w tym terminie.
- W przypadku nierozpoczęcia wykonywania robót budowlanych przed upływem 3 lat od określonego w zgłoszeniu terminu ich rozpoczęcia, rozpoczęcie tych robót może nastąpić po dokonaniu ponownego zgłoszenia.

Za zgodność z oryginałem
s t w i e r d z a m
2017.01.20

GMINA OTMUCHÓW