


PROJEKT WYKOPU I POSADOWIENIA PRZEPOMPOWNI ŚCIEKÓW

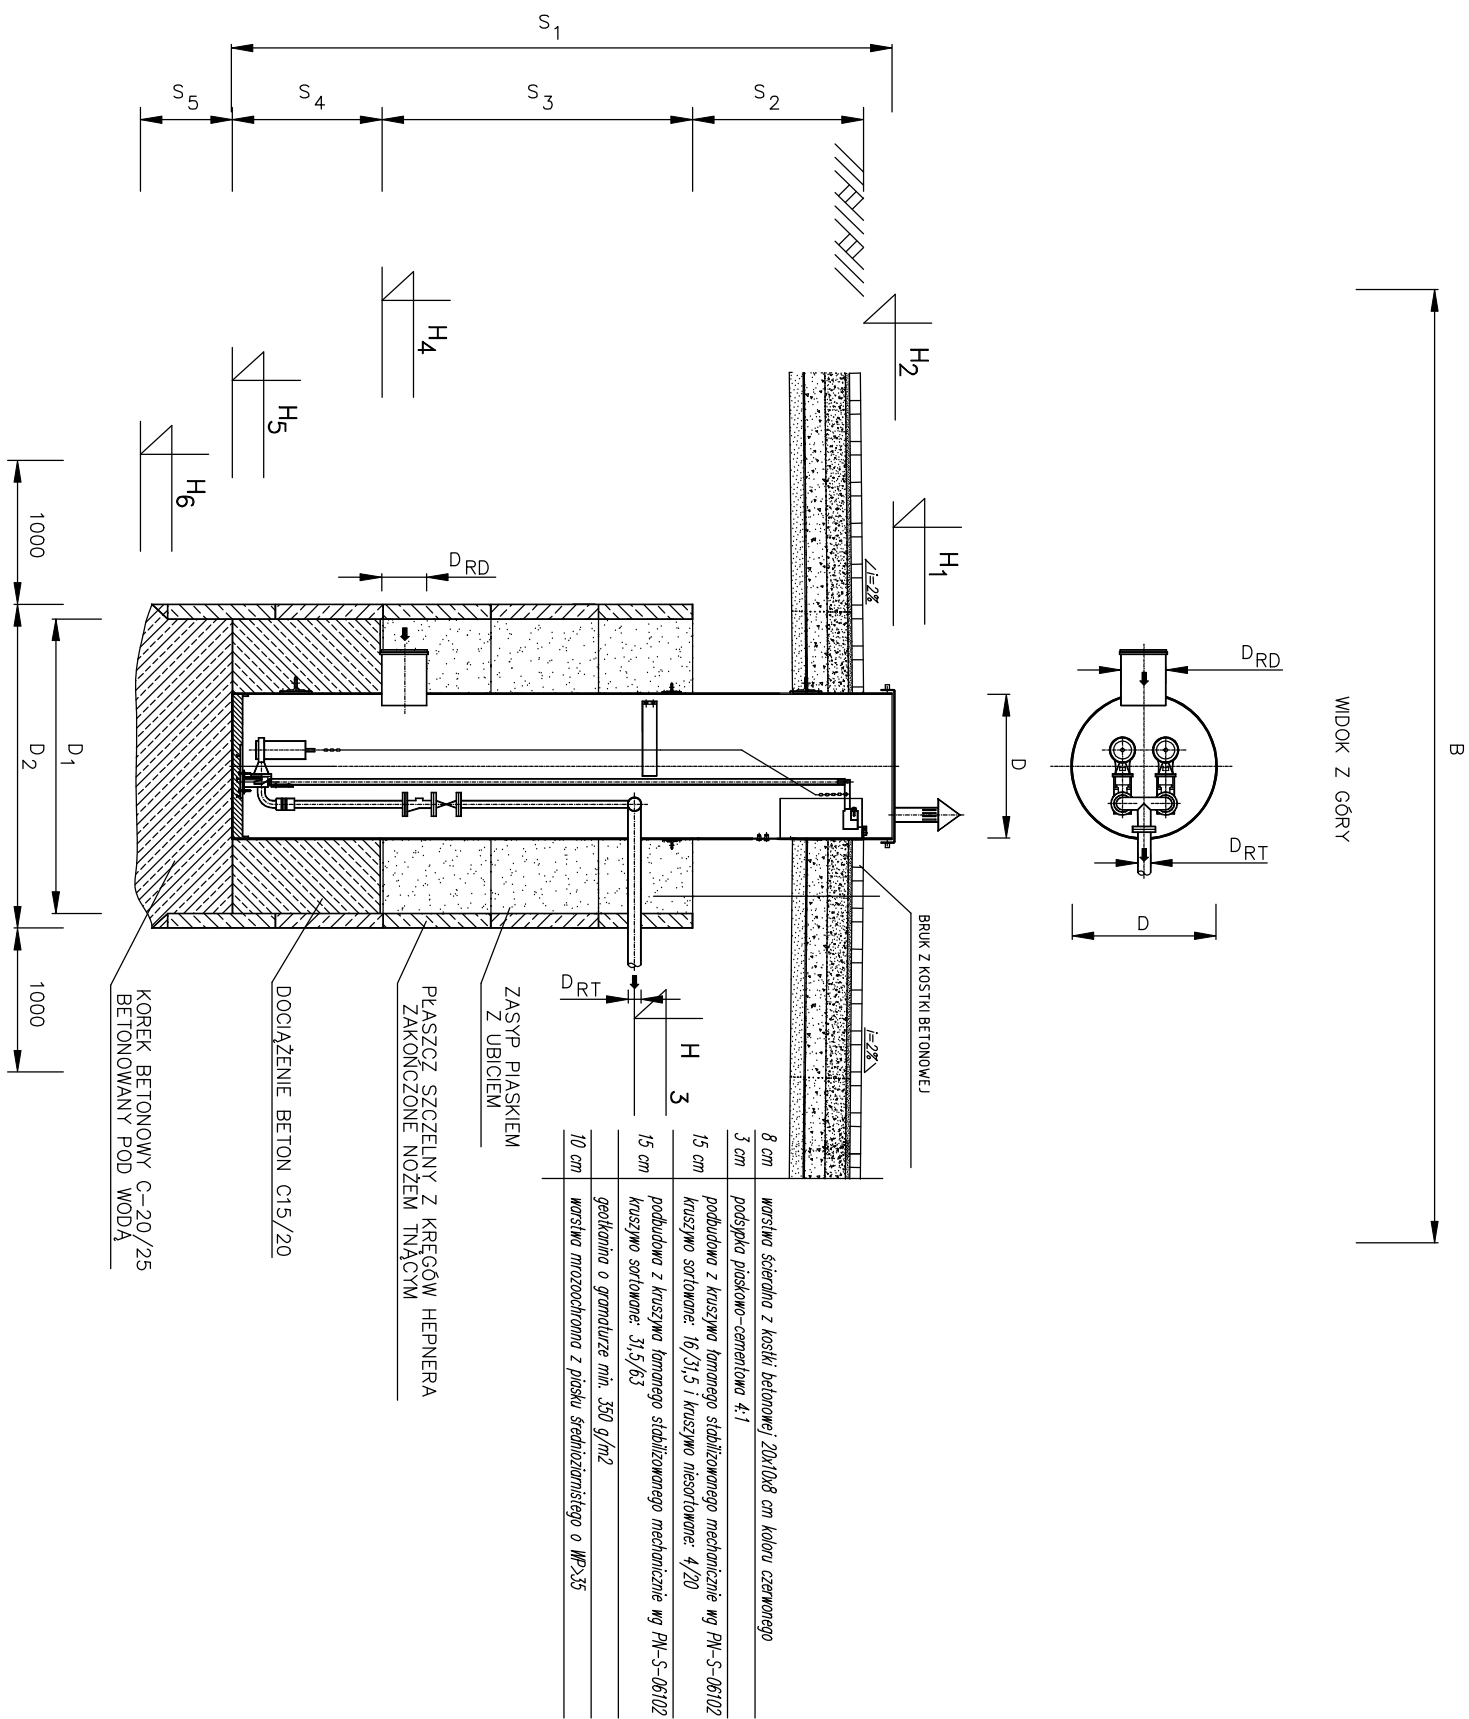

Lp.	WYSZCZEGÓLNIENIE	JEDNOSTKA	PRZEPŁYWNOŚĆ
			P1
1	2	3	4
1	PODSTAWOWE RZĘDNE :	m n.p.m.	204.50
	H 1		204.10
	H 2		201.89
	H 3		200.50
	H 4		199.50
	H 5		199.00
H 6			
2	ŚREDNICA ZBIORNIKA PRZEPŁYWNOŚNI	mm	1500
3	GLĘBOKOŚCI :	mm	4600
	S 1		1600
	S 2		2000
	S 3		1000
	S 4		500
S 5			
4	KRÓCIEC WLOTOWY D _{RD} – PVC	mm	200
5	KRÓCIEC TŁOCZNY D _{RT} – PE	mm	90
6	PARAMETRY TECHNOLOGICZNE :	dm ³ /s	4
	WYDAJNOŚĆ Q _{max}		10
	MAKS. WYSOKOŚĆ PODNOSZENIA H _P		2.0–2.4
	POBÓR MOCY		kW
	ILOŚĆ POMP	szt.	1 + 1
7	ZAGOSPODAROWANIE TERENU : OGRODZENIE TERENU PRZEPŁYWNOŚNI Z BRAMĄ SZEROKOŚCI 3,5 m	m	16,00
	BRUK Z KOSTKI BETONOWEJ	m ²	13,45
8	WYKOP I UMOCNIENIA : ŚREDNICA PŁASZCZA	mm	2500
	SZEROKOŚĆ DNA WYKOPU b	mm	5000
	SZEROKOŚĆ GÓRY WYKOPU B	mm	5000

Biuro:
48-304 Nysa
ul. Mickiewicza 10
tel./fax 077 433 41 12
mailo: projekt_sekretariat@op.pl
projekt.nysa@op.pl

PROJEKT

PROJEKT Mirosław Bartocha
SIEDZIBA: 48-304 Nysa, ul. Żwirki i Wigury 6/2
NIP 753-144-86-07 projekt@op.pl

Temat:

Budowa kanalizacji sanitarnej dla ulic Warszawskiej,
M.Reja oraz B.Prusa w Otmuchowie

Przedmiot rysunku:

SCHEMAT PRZEPOMPOWNI P1

Branża:	Funkcja	Imię i nazwisko	Uprawnienia projektowe	Data	Podpis
Sanitarna	Projektant	mgr inż. Mirosław Bartocha	221/93/0p	05.02.2016	
Sanitarna	Sprawdzający	mgr inż. Romuald Maciantowicz	206/94/0p	05.02.2016	
-	-	-	-	-	

Stadium dokumentacji:

PROJEKT BUDOWLANY

Skala:

—

Nr rys.:

PB.R.01