


# PROJEKT STAŁEJ ORGANIZACJI RUCHU




STADIUM:	ZMIANA STAŁEJ ORGANIZACJI RUCHU SCHEMAT DOCELOWY		
LOKALIZACJA:	DROGA GMINNA - UL. KRAKOWSKA		
AUTOR:	inż. Arkadiusz Jagieło		
SKALA:	1:500	NR RYSUNKU:	1



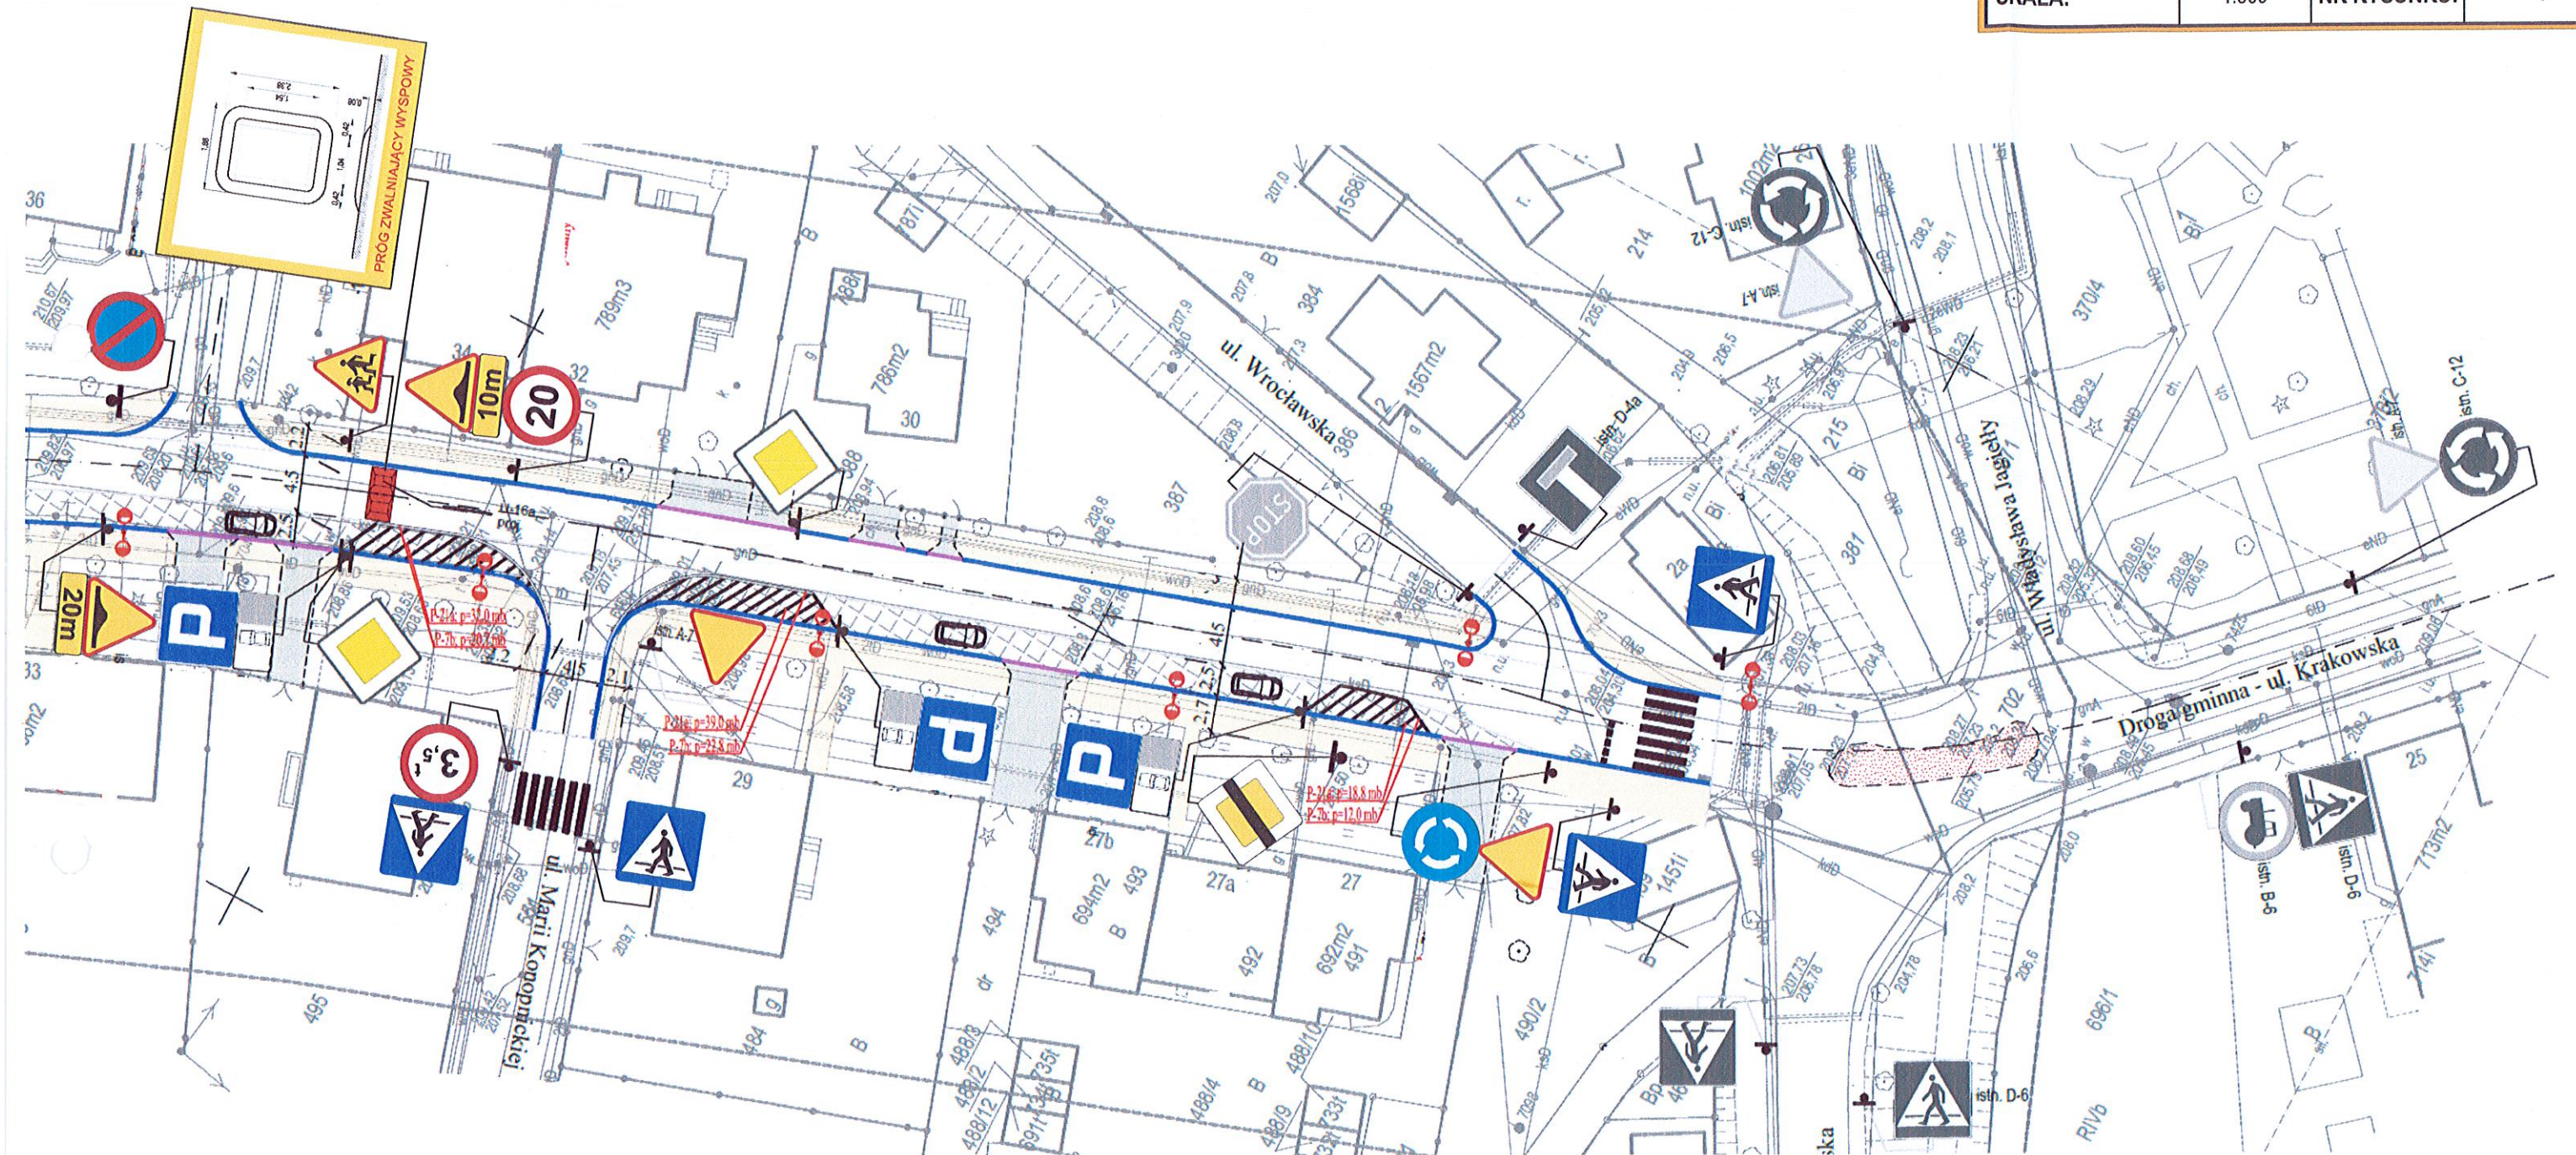

# PROJEKT STAŁEJ ORGANIZACJI RUCHU

STADIUM:	ZMIANA STAŁEJ ORGANIZACJI RUCHU SCHEMAT DOCELOWY		
LOKALIZACJA:	DROGA GMINNA - UL. KRAKOWSKA		
AUTOR:	inż. Arkadiusz Jagieło		
SKALA:	1:500	NR RYSUNKU:	2

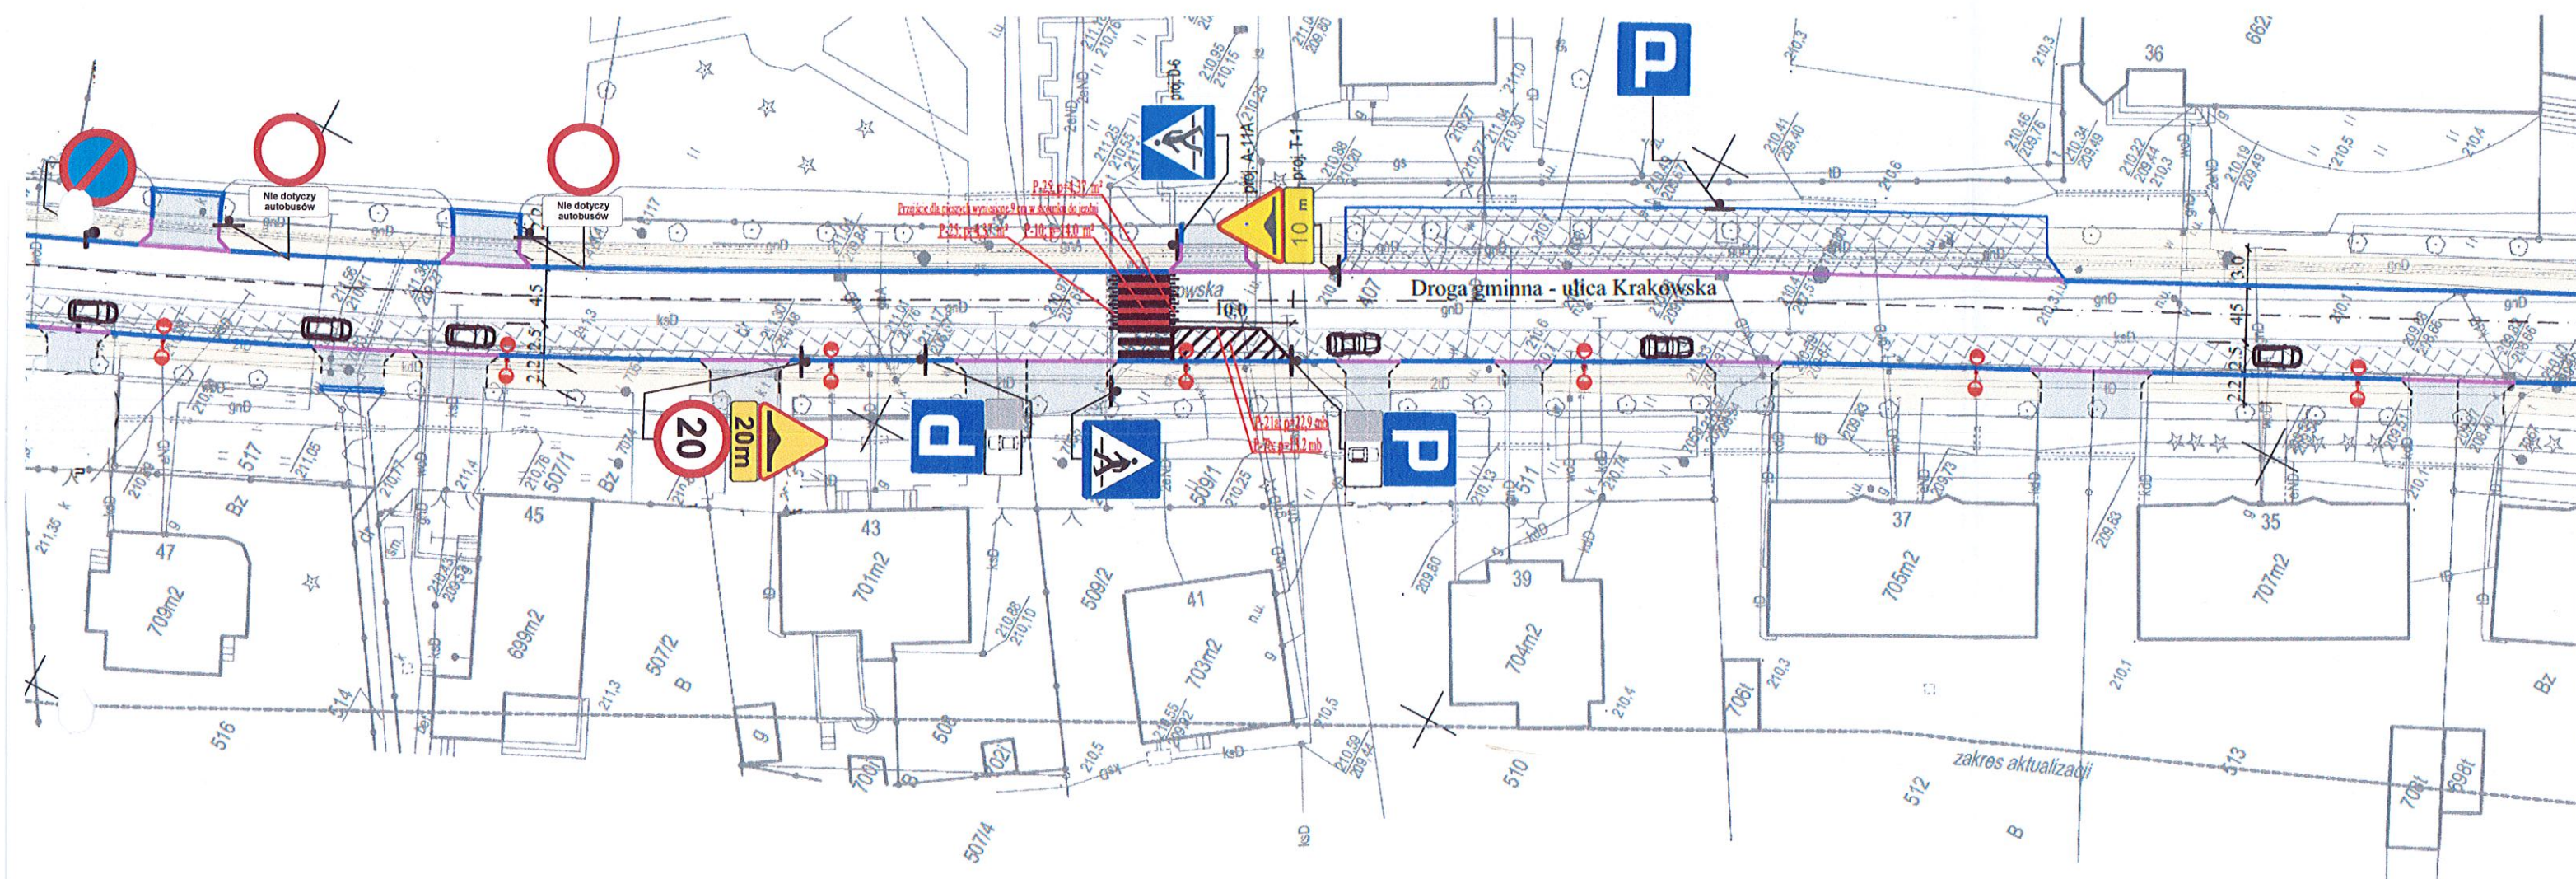









STAROSTWO POWIATOWE  
w NYSIE  
48-300 Nysa, ul. Piastowska 33

# PROJEKT STAŁEJ ORGANIZACJI RUCHU

STADIUM:	ZMIANA STAŁEJ ORGANIZACJI RUCHU SCHEMAT DOCELOWY		
LOKALIZACJA:	DROGA GMINNA - UL. KRAKOWSKA		
AUTOR:	inż. Arkadiusz Jagieło		
SKALA:	1:500	NR RYSUNKU:	4