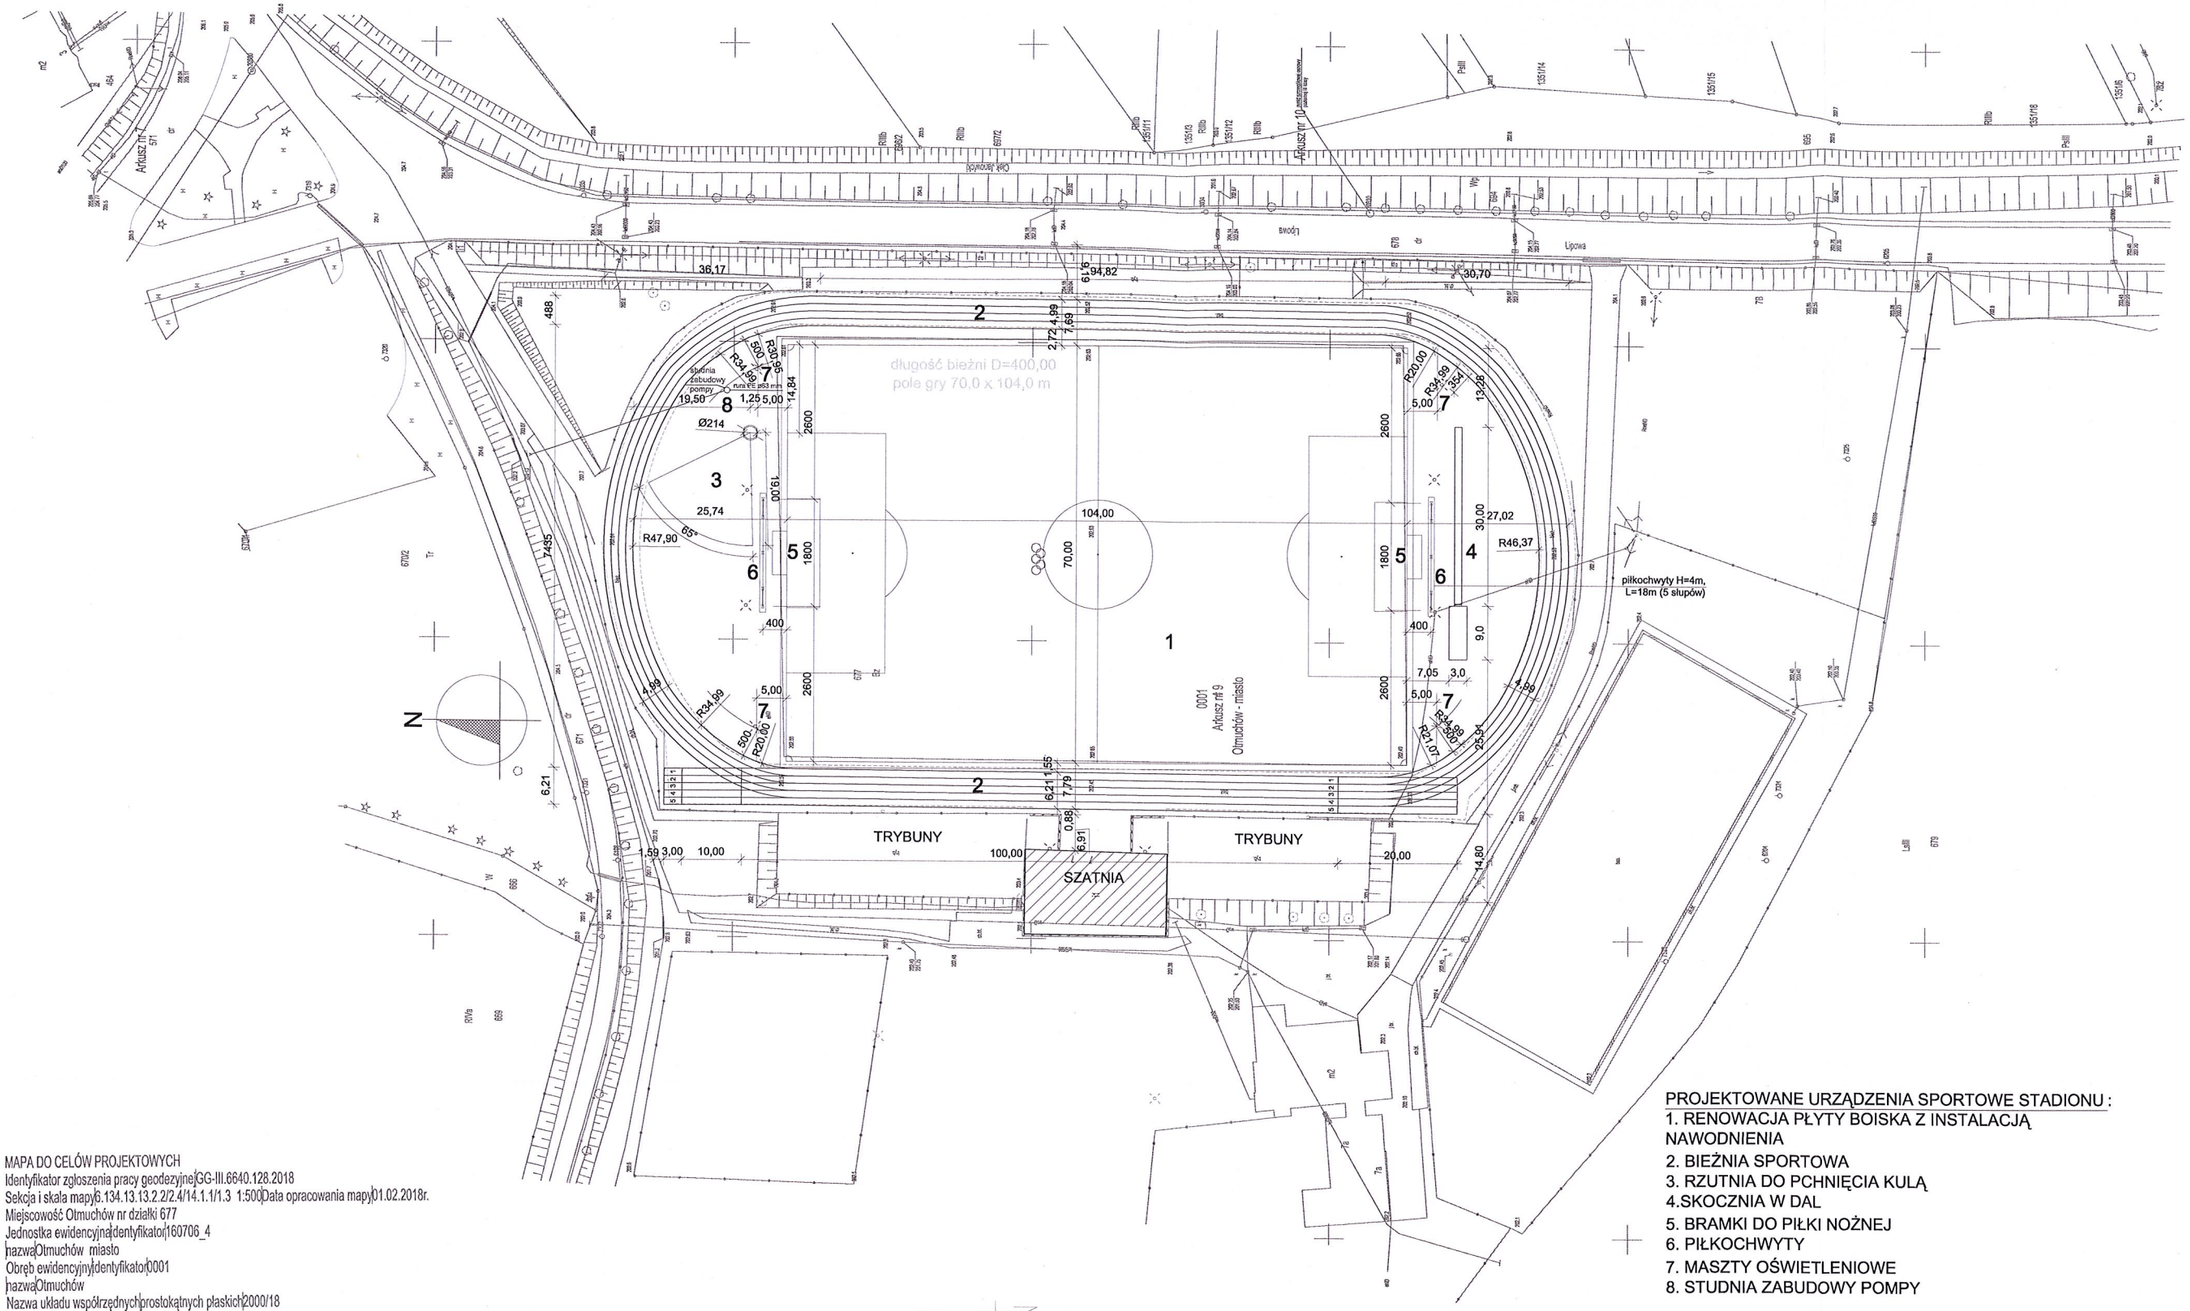

PROJEKTOWANE URZĄDZENIA SPORTOWE STADIONU :

1. RENOWACJA PŁYTY BOISKA Z INSTALACJĄ NAWODNIENIA
2. BIEŻNIA SPORTOWA
3. RZUTNIA DO PCHNIĘCIA KULĄ
4. SKOCZNIA W DAL
5. BRAMKI DO PIŁKI NOŻNEJ
6. PIŁKOCHWYTY
7. MASZTY OŚWIETLENIOWE
8. STUDNIA ZABUDOWY POMPY

MAPA DO CELÓW PROJEKTOWYCH
Identyfikator zgłoszenia pracy geodezyjnej GG-III.6640.128.2018
Sekcja i skala mapy 6.134.13.13.2.2/2.4/14.1.1/1.3 1:500 Data opracowania mapy 01.02.2018r.
Miejscowość Otmuchów nr działki 677
Jednostka ewidencyjna identyfikator 160706_4
nazwa Otmuchów miasto
Obręb ewidencyjny identyfikator 0001
nazwa Otmuchów
Nazwa układu współrzędnych prostokątnych płaskich 2000/18
wysokości Kronsztadt '86
Oznaczenie granic obszaru, który był przedmiotem aktualizacji
Oznaczenie i informacje o służebnościach gruntowych mających wpływ na zagospodarowanie gruntów, zlokalizowanych w granicach projektowanej inwestycji
Obciążeń służebnościami gruntowymi nie ustalono, gdyż nie ma to znaczenia dla inwestycji.
Oznaczenie i symbol konturu użytku gruntowego, który nie jest ujawniony w bazie danych ewidencji gruntów i budynków

Nazwa/imię i nazwisko wykonawcy oraz
podpis osoby reprezentującej wykonawcę

Imię i nazwisko, nr uprawnień i podpis geodety uprawnionego który opracował mapę

Wykazane na mapie granice nieruchomości nie zostały wyznaczone w terenie i nie zostały określone z wymaganą dokładnością pomiaru.
Niniejsza mapa może służyć do projektowania budynków sytuowanych w odległości większej niż 4.0m od tych granic nieruchomości.

Nie wyklucza się istnienia w terenie innych niewykazanych na niniejszej mapie urządzeń podziemnych, które nie były zgłoszone do inwentaryzacji.

1:500 PZ-1

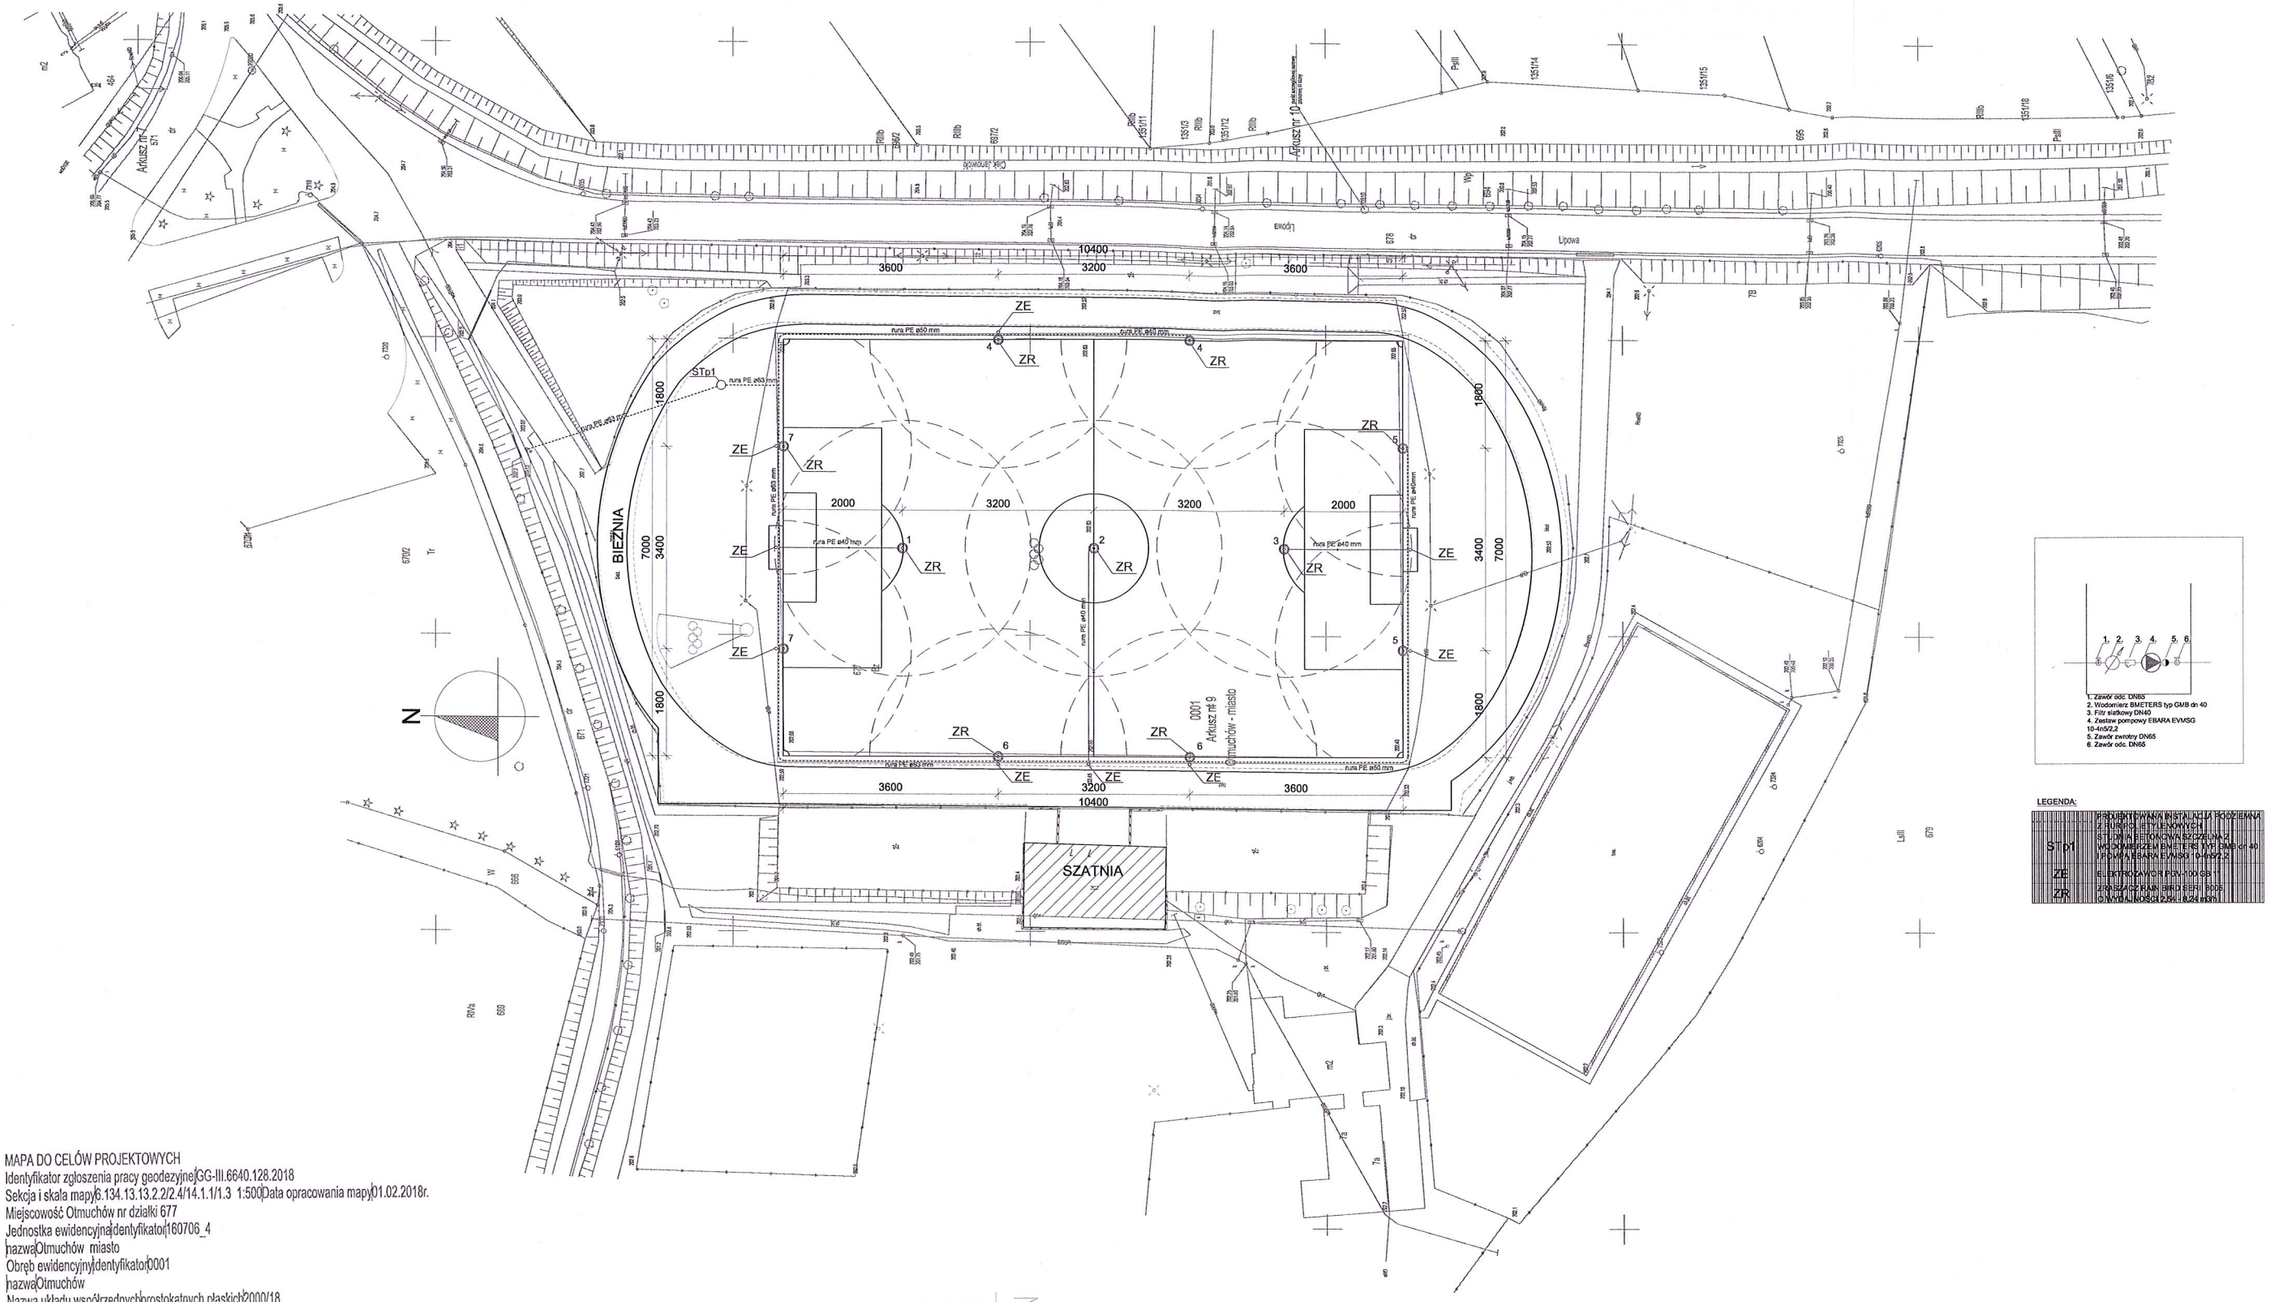

LEGENDA:

ST 01	PROJEKTOWANA INSTALACJA PODZIEMNA Z RURociągu PETYLENOWYCH SIŁOWNIA BETONOWA ŚCIĘŻONA Z WODOMIERZEM BMETERS typ GMB dn 40 I POMPOWYM EBARA EVMSG 10-4n5/2.2
ZE	ELEMENT ZAWORU ZRAMOWEGO
ZR	ZAWÓR ZWROTNY DN65

MAPA DO CELÓW PROJEKTOWYCH
Identyfikator zgłoszenia pracy geodezyjnej GG-III.6640.128.2018
Sekcja i skala mapy 6.134.13.13.2.2/2.4/14.1.1/1.3 1:500 Data opracowania mapy 01.02.2018r.
Miejscowość Otmuchów nr działki 677
Jednostka ewidencyjna identyfikator 160706_4
nazwa Otmuchów miasto
Obręb ewidencyjny identyfikator 0001
nazwa Otmuchów
Nazwa układu współrzędnych prostokątnych płaskich 2000/18
wysokości Kronsztadt '86
Oznaczenie granic obszaru, który był przedmiotem aktualizacji
Oznaczenie i informacje o służebnościach gruntowych mających wpływ na zagospodarowanie gruntów, zlokalizowanych w granicach projektowanej inwestycji
Obciążeń służebnościami gruntowymi nie ustalono, gdyż nie ma to znaczenia dla inwestycji.
Oznaczenie i symbol konturu użytku gruntowego, który nie jest ujawniony w bazie danych ewidencji gruntów i budynków

Nazwa/imię i nazwisko wykonawcy oraz
podpis osoby reprezentującej wykonawcę

Imię i nazwisko, nr uprawnień i podpis geodety uprawnionego który opracował mapę

Wykazane na mapie granice nieruchomości nie zostały wyznaczone w terenie i nie zostały określone z wymaganą dokładnością pomiaru.
Niniejsza mapa może służyć do projektowania budynków sytuowanych w odległości większej niż 4.0m od tych granic nieruchomości.

Nie wyklucza się istnienia w terenie innych niewykazanych na niniejszej mapie urządzeń podziemnych, które nie były zgłoszone do inwentaryzacji.

1:500 PZ-2