


Łączenie mapy 2 i 3

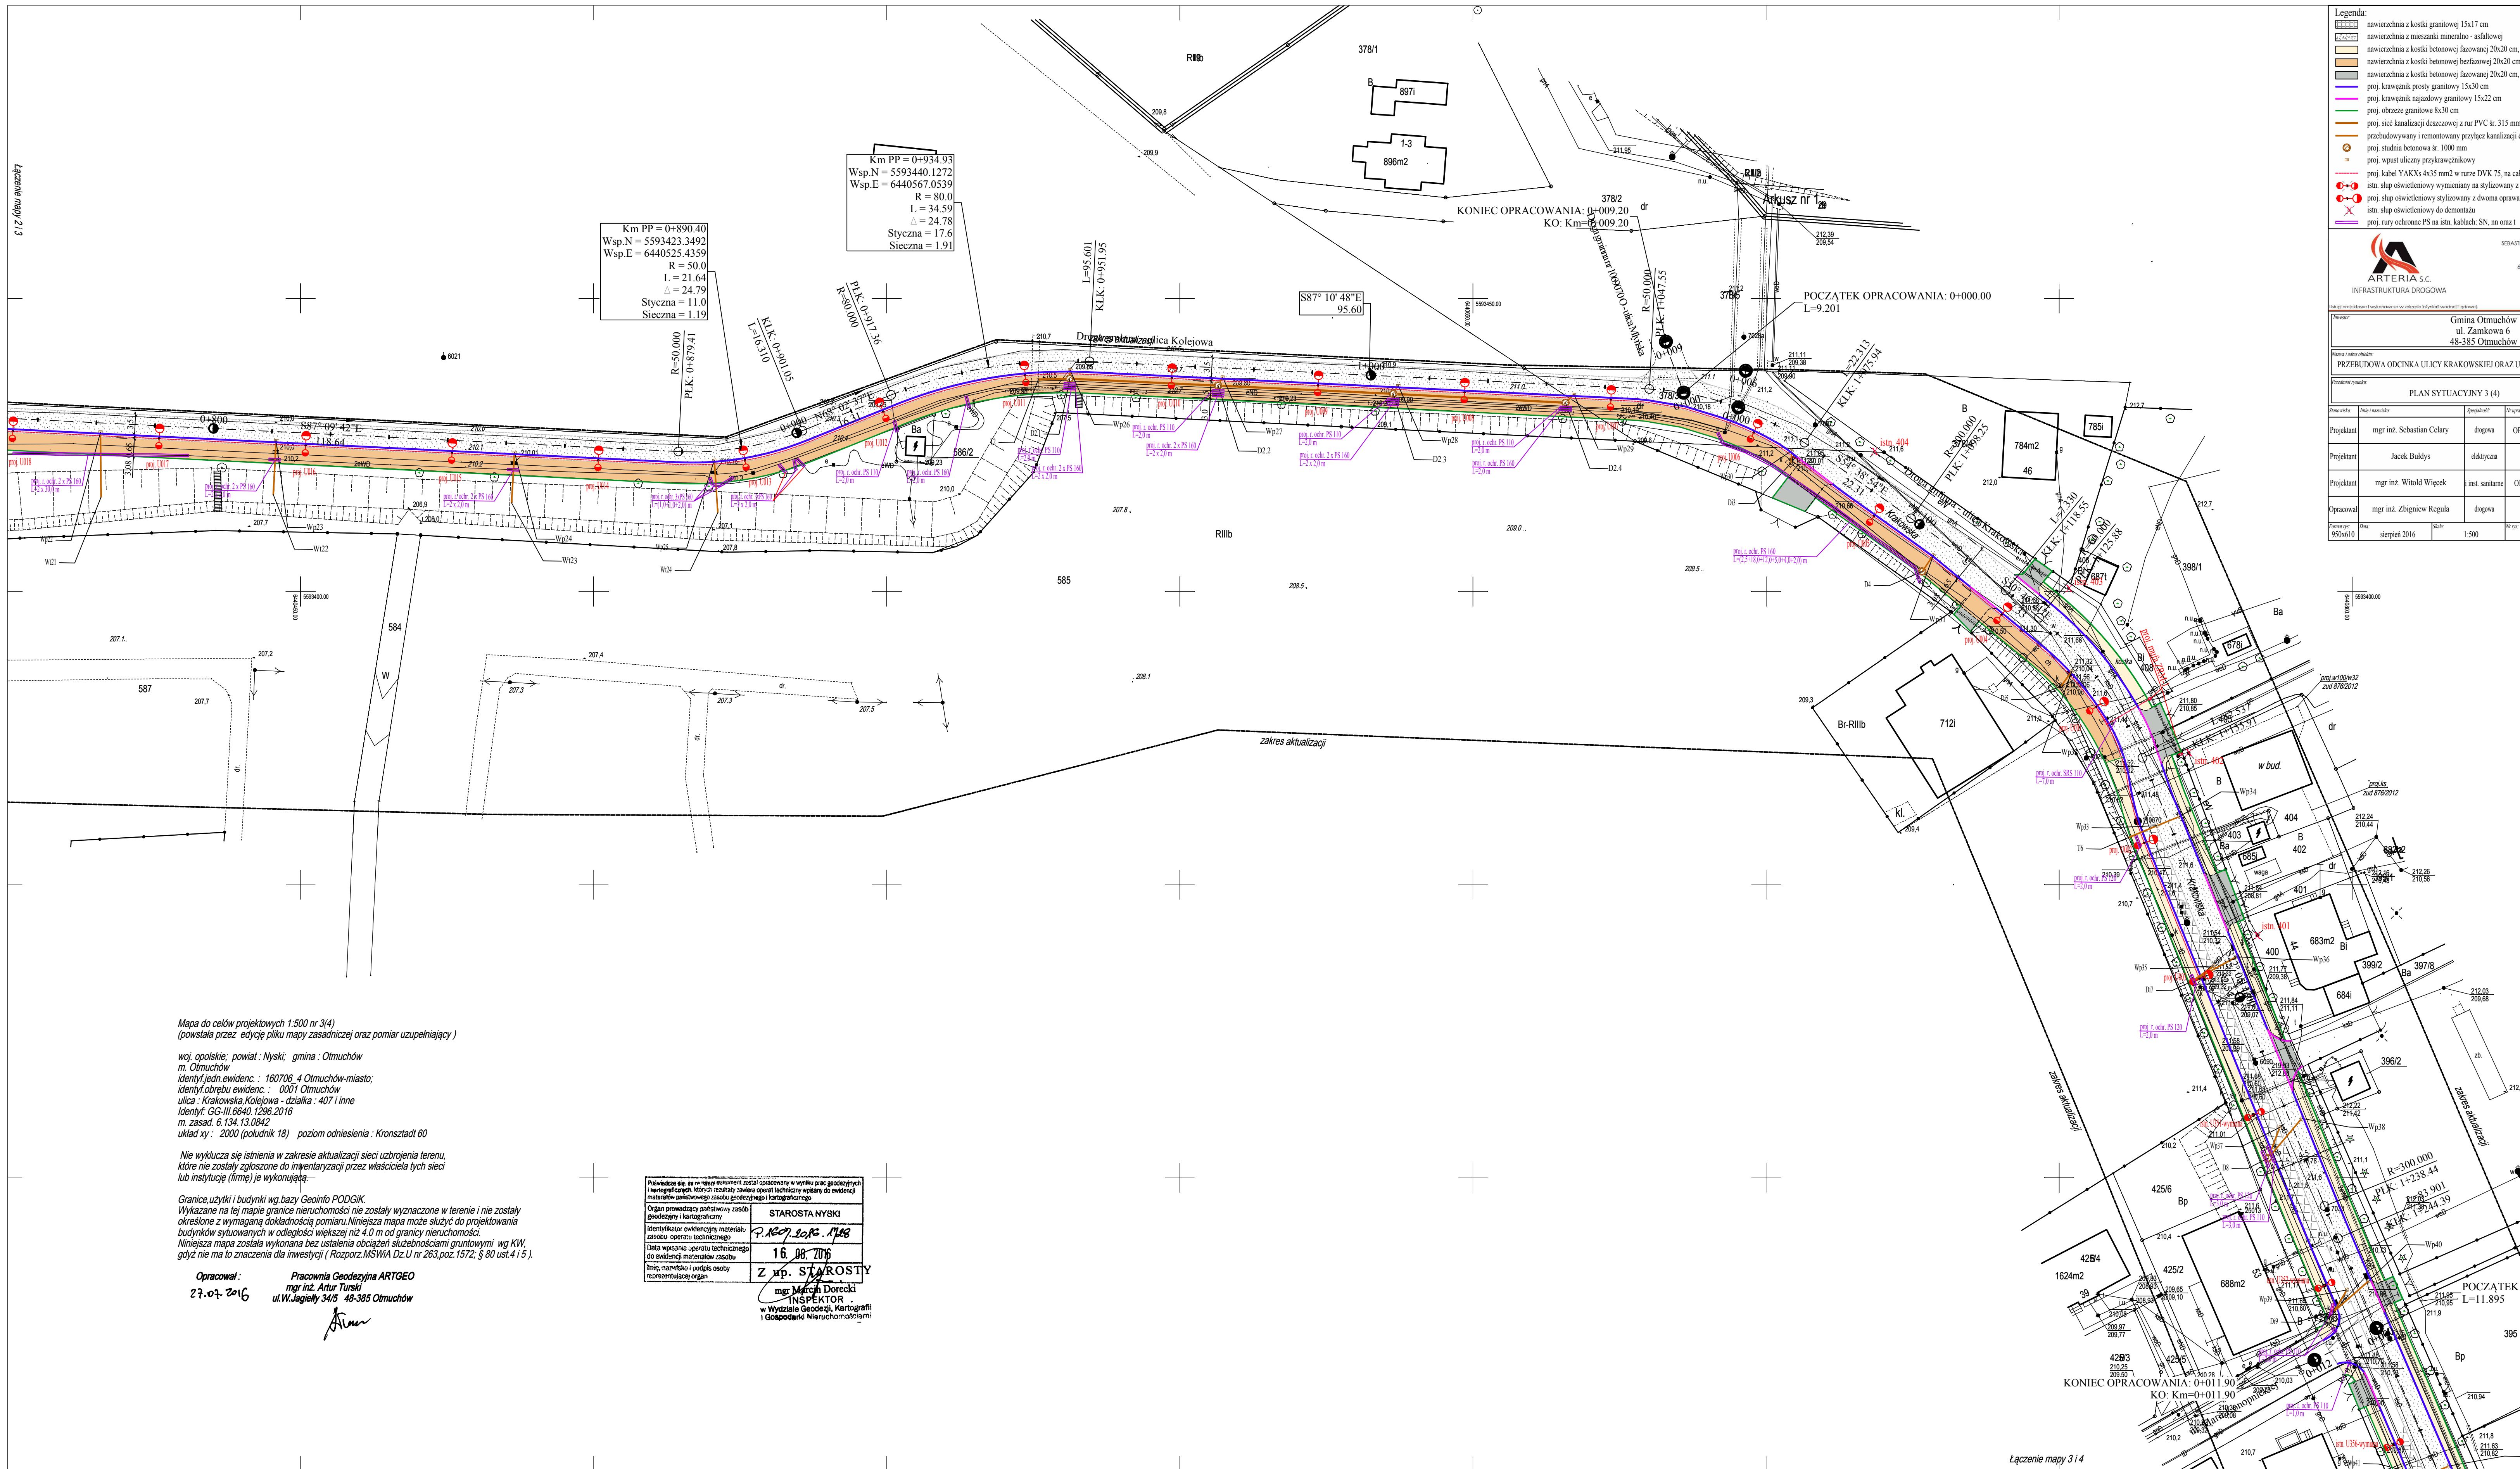

Mapa do celów projektowych 1:500 nr 3(4)  
(powstała przez edycję pliku mapy zasadniczej oraz pomiar uzupełniający)

woj. opolskie; powiat: Nyski; gmina: Otmuchów  
m. Otmuchów  
identyf. jedn. ewidenc.: 160706 4 Otmuchów-miasto;  
identyf. obrębu ewidenc.: 00071 Otmuchów  
ulica: Krakowska Kolejowa - działka: 407 i inne  
identyf. GG-III.6940.1296.2016  
m. zasad. 6.134.13.0842  
układ xy: 2000 (południk 18) poziom odniesienia: Kronstadt 60

Nie wyklucza się istnienia w zakresie aktualizacji sieci uzbrojenia terenu,  
które nie zostały zgłoszone do inwentaryzacji przez właścicieli tych sieci  
lub instytucje (firmy) je wykonujące.

Granice, użytki i budynki wg bazy GeoInfo PODGIK.  
Wykazane na tej mapie granice nieruchomości nie zostały wyznaczone w terenie i nie zostały  
określone z wymaganą dokładnością pomiaru. Niniejsza mapa może służyć do projektowania  
budynków sytuowanych w odległości większej niż 4,0 m od granicy nieruchomości.  
Niniejsza mapa została wykonana bez ustalenia obciążeń służebnościami gruntowymi wg KW,  
gdyż nie ma to znaczenia dla inwestycji ( Rozporz. MSWiA Dz.U nr 263, poz. 1572; § 80 ust.4 i 5 ).

Opracował: Pracownia Geodezyjna ARTGEO  
27.07.2016 mgr inż. Artur Turski  
ul. W. Jagiełły 34/5 48-385 Otmuchów

*[Signature]*

Podpisuje się za: w tym numerem został opatrzony w wyniku prac geodezyjnych inwentaryzacji, mapy, planu, zarysu, planu sytuacyjnego, planu zasadniczego materiału projektowego, zarysu, planu, zarysu, planu sytuacyjnego, planu zasadniczego	STAROSTA NYSKI
Organ prowadzący planowany zespół geodezyjny i kartograficzny	<i>[Signature]</i>
Identyfikator ewidencyjny materiału zarysu, planu, zarysu, planu sytuacyjnego, planu zasadniczego	16.08.2016
Data wypełnienia formularza technicznego do ewidencji materiałów zasobu	Z. M. STAROSTY
Imię, nazwisko i podpis osoby reprezentującej organ	mgr Mariusz Doroski INSPEKTOR w Wydziale Geodezji, Kartografii i Gospodarki Nieruchomościami

Łączenie mapy 3 i 4