




Detal 5 - Rzut świetlika 1:50

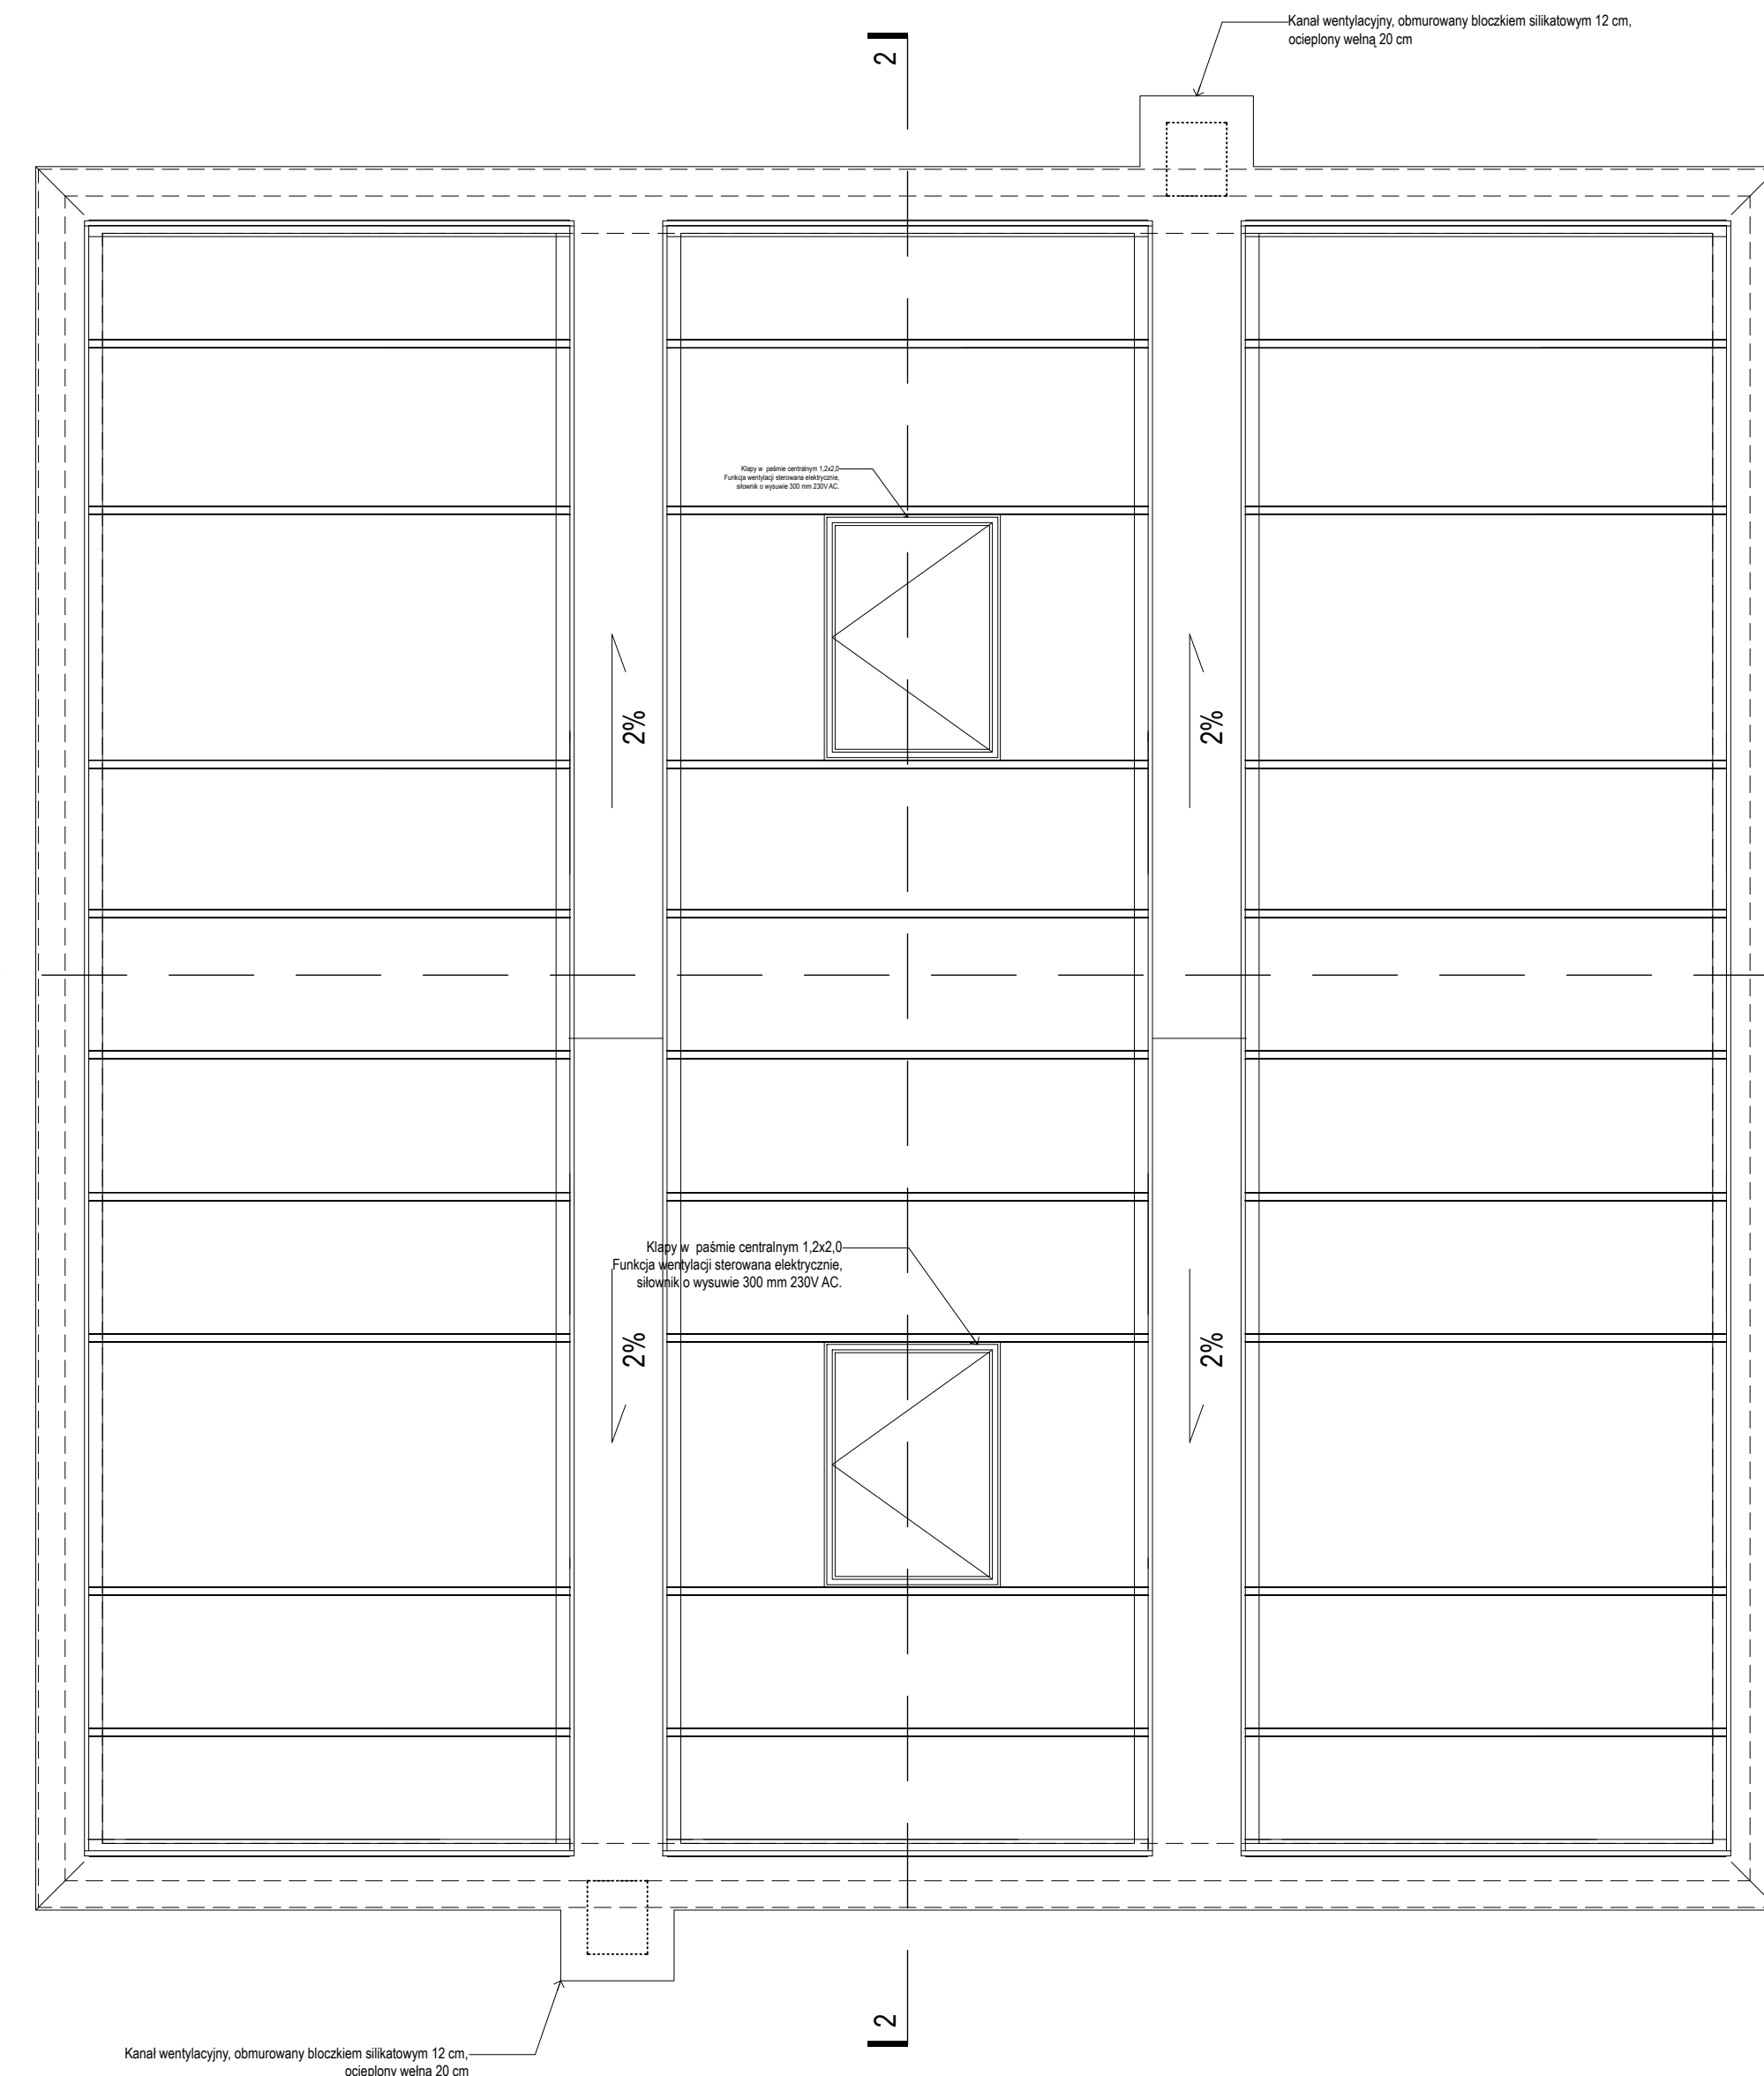

Detal 5 - przekrój 2-2, 1:20

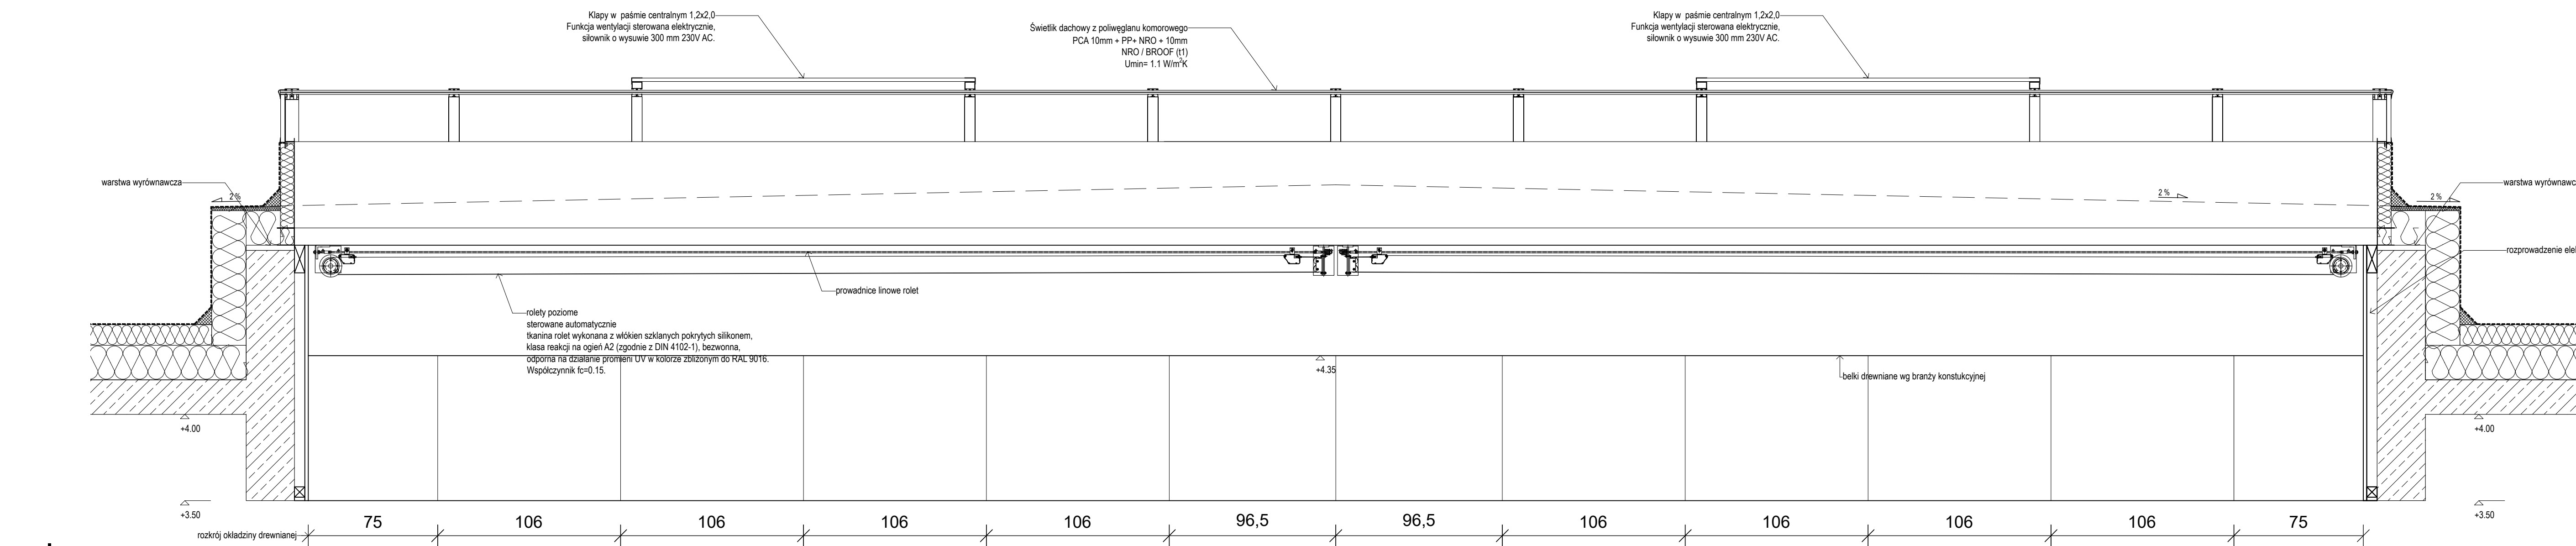

Detal 5 - przekrój 1-1, 1:20

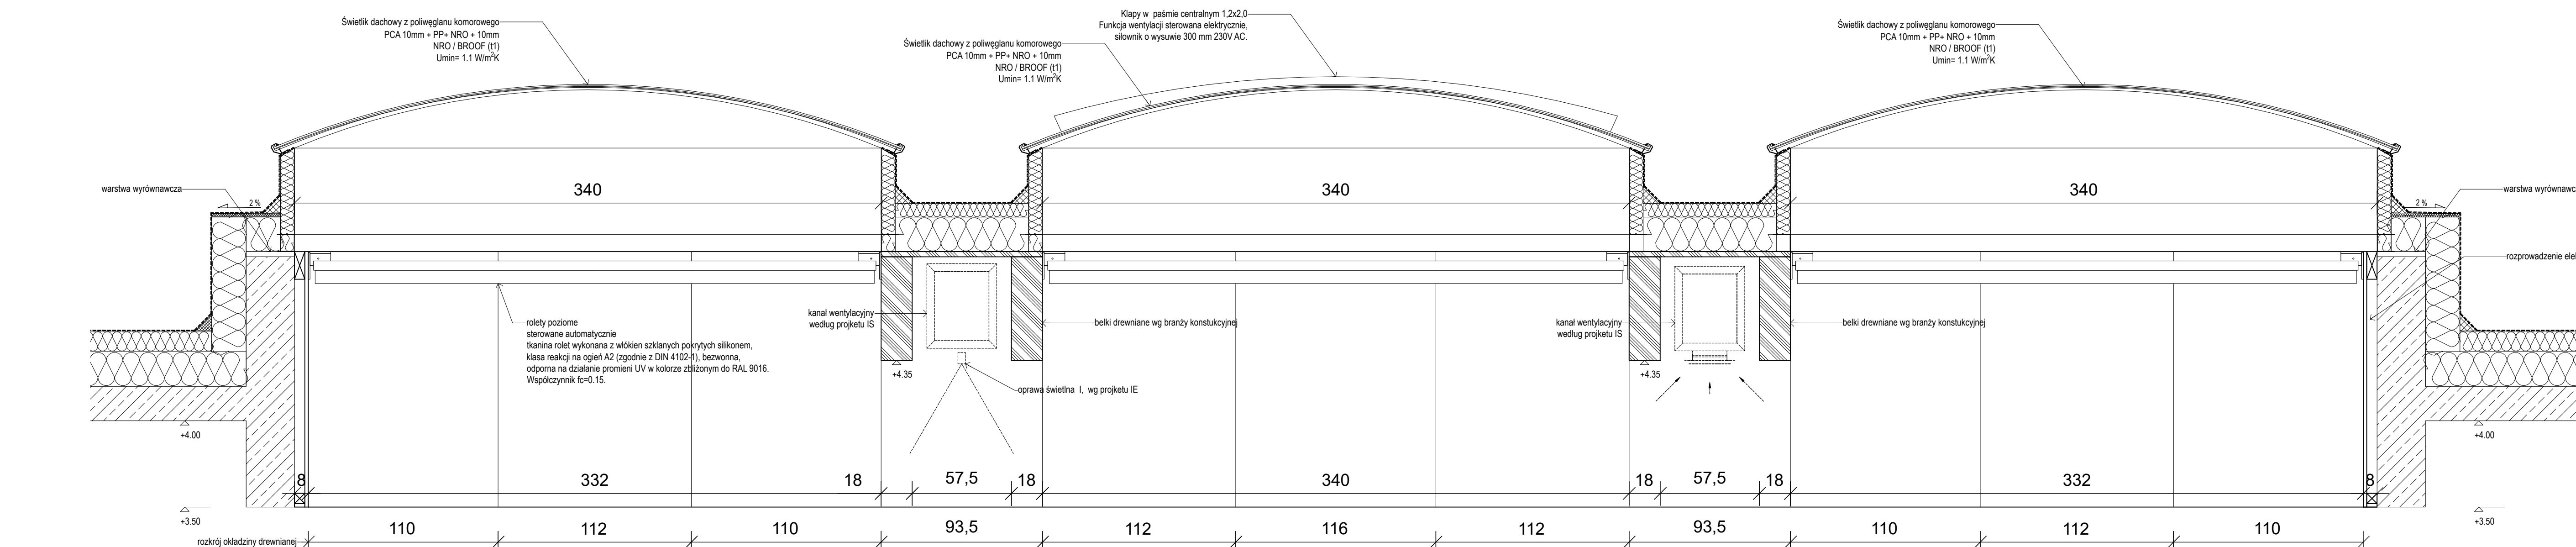

**UWAGI**

1. NINIEJSZY RYSUNEK JEST KOORDYNUJĄCY DLA PROJEKTÓW BRANŻOWYCH - W SZELKIE ROZBIŹNOŚCI ŁĄCZĄCZĄCYCH Z PROJEKTEM
2. RYSUNEK ARCHITEKTURY NALEŻY ROZPATRYWAĆ ŁĄCZNIE Z RYSUNKAMI KONSTRUKCJI I RYSUNKAMI PODSTĄT TYNK BRANŻ
3. WSPÓLNE ELEMENTY KONSTRUKCJI, WYPOSAŻENIE INSTALACYJNE, URZĄDZENIA WG WYKONAWCZYCH PROJEKTÓW BRANŻOWYCH
4. ELEMENTY NIEOKREŚLONE W PROJEKCIE NALEŻY KAZDORAZOWO USTALIĆ Z PROJEKTEM
5. WSZYSTKIE WYMARI NALEŻY SPRAWDZIĆ NA BUDOWIE
6. PRZED ROZPOCZĘCIEM PRAC BUDOWLANYCH DOKUMENTACJĘ NALEŻY ZWERYFIKOWAĆ
7. PRZED PRZYSTĄPIENIEM DO WYKONANIA PRAC ORAZ DOKONYWANIEM ZAMÓWIENIA MATERIAŁÓW NALEŻY:
  - DOKŁADNIE ZAPoznAC SIĘ Z PEŁNĄ DOKUMENTACJĄ WYKONAWCZĄ WSZYSTKICH BRANŻ
  - DOKONAĆ WIZJI LOKALNEJ I SZCZEGÓŁOWYCH POMIARÓW ELEMENTÓW DO USUNIĘCIA I PRZELIŻENIA
  - SKORZYNDYWAĆ TECHNOLOGIE WYKONYWANIA ROBÓT WSZYSTKICH BRANŻ, DOKONAĆ WSZYSTKICH WYKONAWCZYCH CZYNNOŚCI, KTORZYCH KONECZNOŚĆ WYNIKA ZE SEKTUR BUDOWLANYCH, OBOWIĄZUJĄCYCH PRZEPISÓW I NALEŻYTEJ STARANNOŚCI
  - 8. SKUTKI POŚREDNIE I BEZPOŚREDNE NIESTOSOWANIA SIĘ DO POWIĄZANYCH ZALECEŃ OBJĄZAJĄ WYŁĄCZNIE GENERALNEGO WYKONAWCĘ
  - 9. RYSUNEK WARSZTATOWY WSZELKICH ELEMENTÓW I PRAC WYKONAWCZYCH ORAZ MONTAŻOWYCH NALEŻY PRZEDSTAWIĆ ARCHITEKTOWI DO AKCEPTACJI
  - 10. WSZELKIE PRACE WYKONANE NIEZGODNIE Z DYSPOZYCJĄ I AM NA RYSUNKACH WYKONAWCZYCH ORAZ UŻYCIEM RYSUNKÓW WARSZTATOWYCH, NIE BĘDĄ CYBRANE I UŻYCIEM PODDANE ROZBÓRCZE ORAZ POWTÓRNEJ POPRAWIEJ MONTAŻOWI NA KOSZT GENERALNEGO WYKONAWCĘ
  - 11. PRZED DOKONANIEM ZAMÓWIENIA, GENERALNY WYKONAWCA JEST ZOBOWIĄZANY PRZEDSTAWIĆ ARCHITEKTOWI DO AKCEPTACJI:
    - PRÓBKĘ WSZYSTKICH MATERIAŁÓW WYKONAWCZYCH, PRÓBKĘ KOLORÓW WSZYSTKICH ELEMENTÓW, PRÓBKĘ WSZYSTKICH ELEMENTÓW WYPOSAŻENIA WNĘTRZ, DOBÓR WIDOCZNYCH AKCESORIÓW INSTALACYJNYCH
    - 12. WSZELKIE ZMIANY, KTÓRE GENERALNY WYKONAWCA ZDECYDUJE SIĘ WPROWADZIĆ, RÓWNIEM TE, KTÓRE SŁUŻĄ JEDYNE ZMIANIE TECHNOLOGII, NALEŻY UZGODNIĆ Z ARCHITEKTEM

NAZWA INWESTYCJI	BUDOWA BUDYNKU CENTRUM ROZNOBIEŻNOŚCI BIOLOGICZNEJ WRAZ Z SENSORYCZNYM OGRODEM EDUKACYJNYM ORAZ NIEZBĘDNIĄ INFRASTRUKTURĄ TECHNICZNĄ
ADRES INWESTYCJI	UL. KRAKOWSKA, OTMUCHÓW, DZ. NR 3942, GMINA OTMUCHÓW
INWESTOR	GMINA OTMUCHÓW, UL. ZAJĄCZOWA 6, 48-385 OTMUCHÓW
JEDNOSTKA PROJEKTOWA	PROLOG BARTOSZ KOWAL
FAZA	PROJEKT WYKONAWCZY
BRANŻA ARCHYTEKTONICZNA	mgr inż. arch. Bartosz Kowal
PROJEKTOWA	mgr inż. arch. Maciej Kowal
TEMAT RYSUNKU	DETALE ŚWIETLIKA
1185 x 336 mm	KWIECIEŃ 2021
1:20	1:50
021	PWA-022