# PROJEKT ZAGOSPODAROWANIA BUDYNKU MIESZKALNEGO WIELORODZINNEGO

gm.OTMUCHÓW, wieś MACIEJOWICE
DZ. NR EWID.121/14 klasyfikacja Bp

SKALA 1:500

"GEOBEST"
USŁUGI GEODEZYJNE
Marcin Wilman
SARNOWICE 376 ; 49-385 Otmuchów
tel./fax: 077 4316164; kom. 0-603 074 790
NIP 755-130-88-93, REGON 530485588

Woj. opolskie
Powiat nyski
Gmina: Otmuchów
Obręb: Maciejowice
KM 1 Dz. 121/14
Mapa : arkusz 1
Nr ks. rob. 261/04/08
Dz. Zam. 1851/08
KERG 2908/3/08
Skala 1:500

Sporządził: 08 LIP 2008

GEODETA UPRAWNIONY
mgr inż. Marcin Wilman
uprawnienia GKN nr 18542

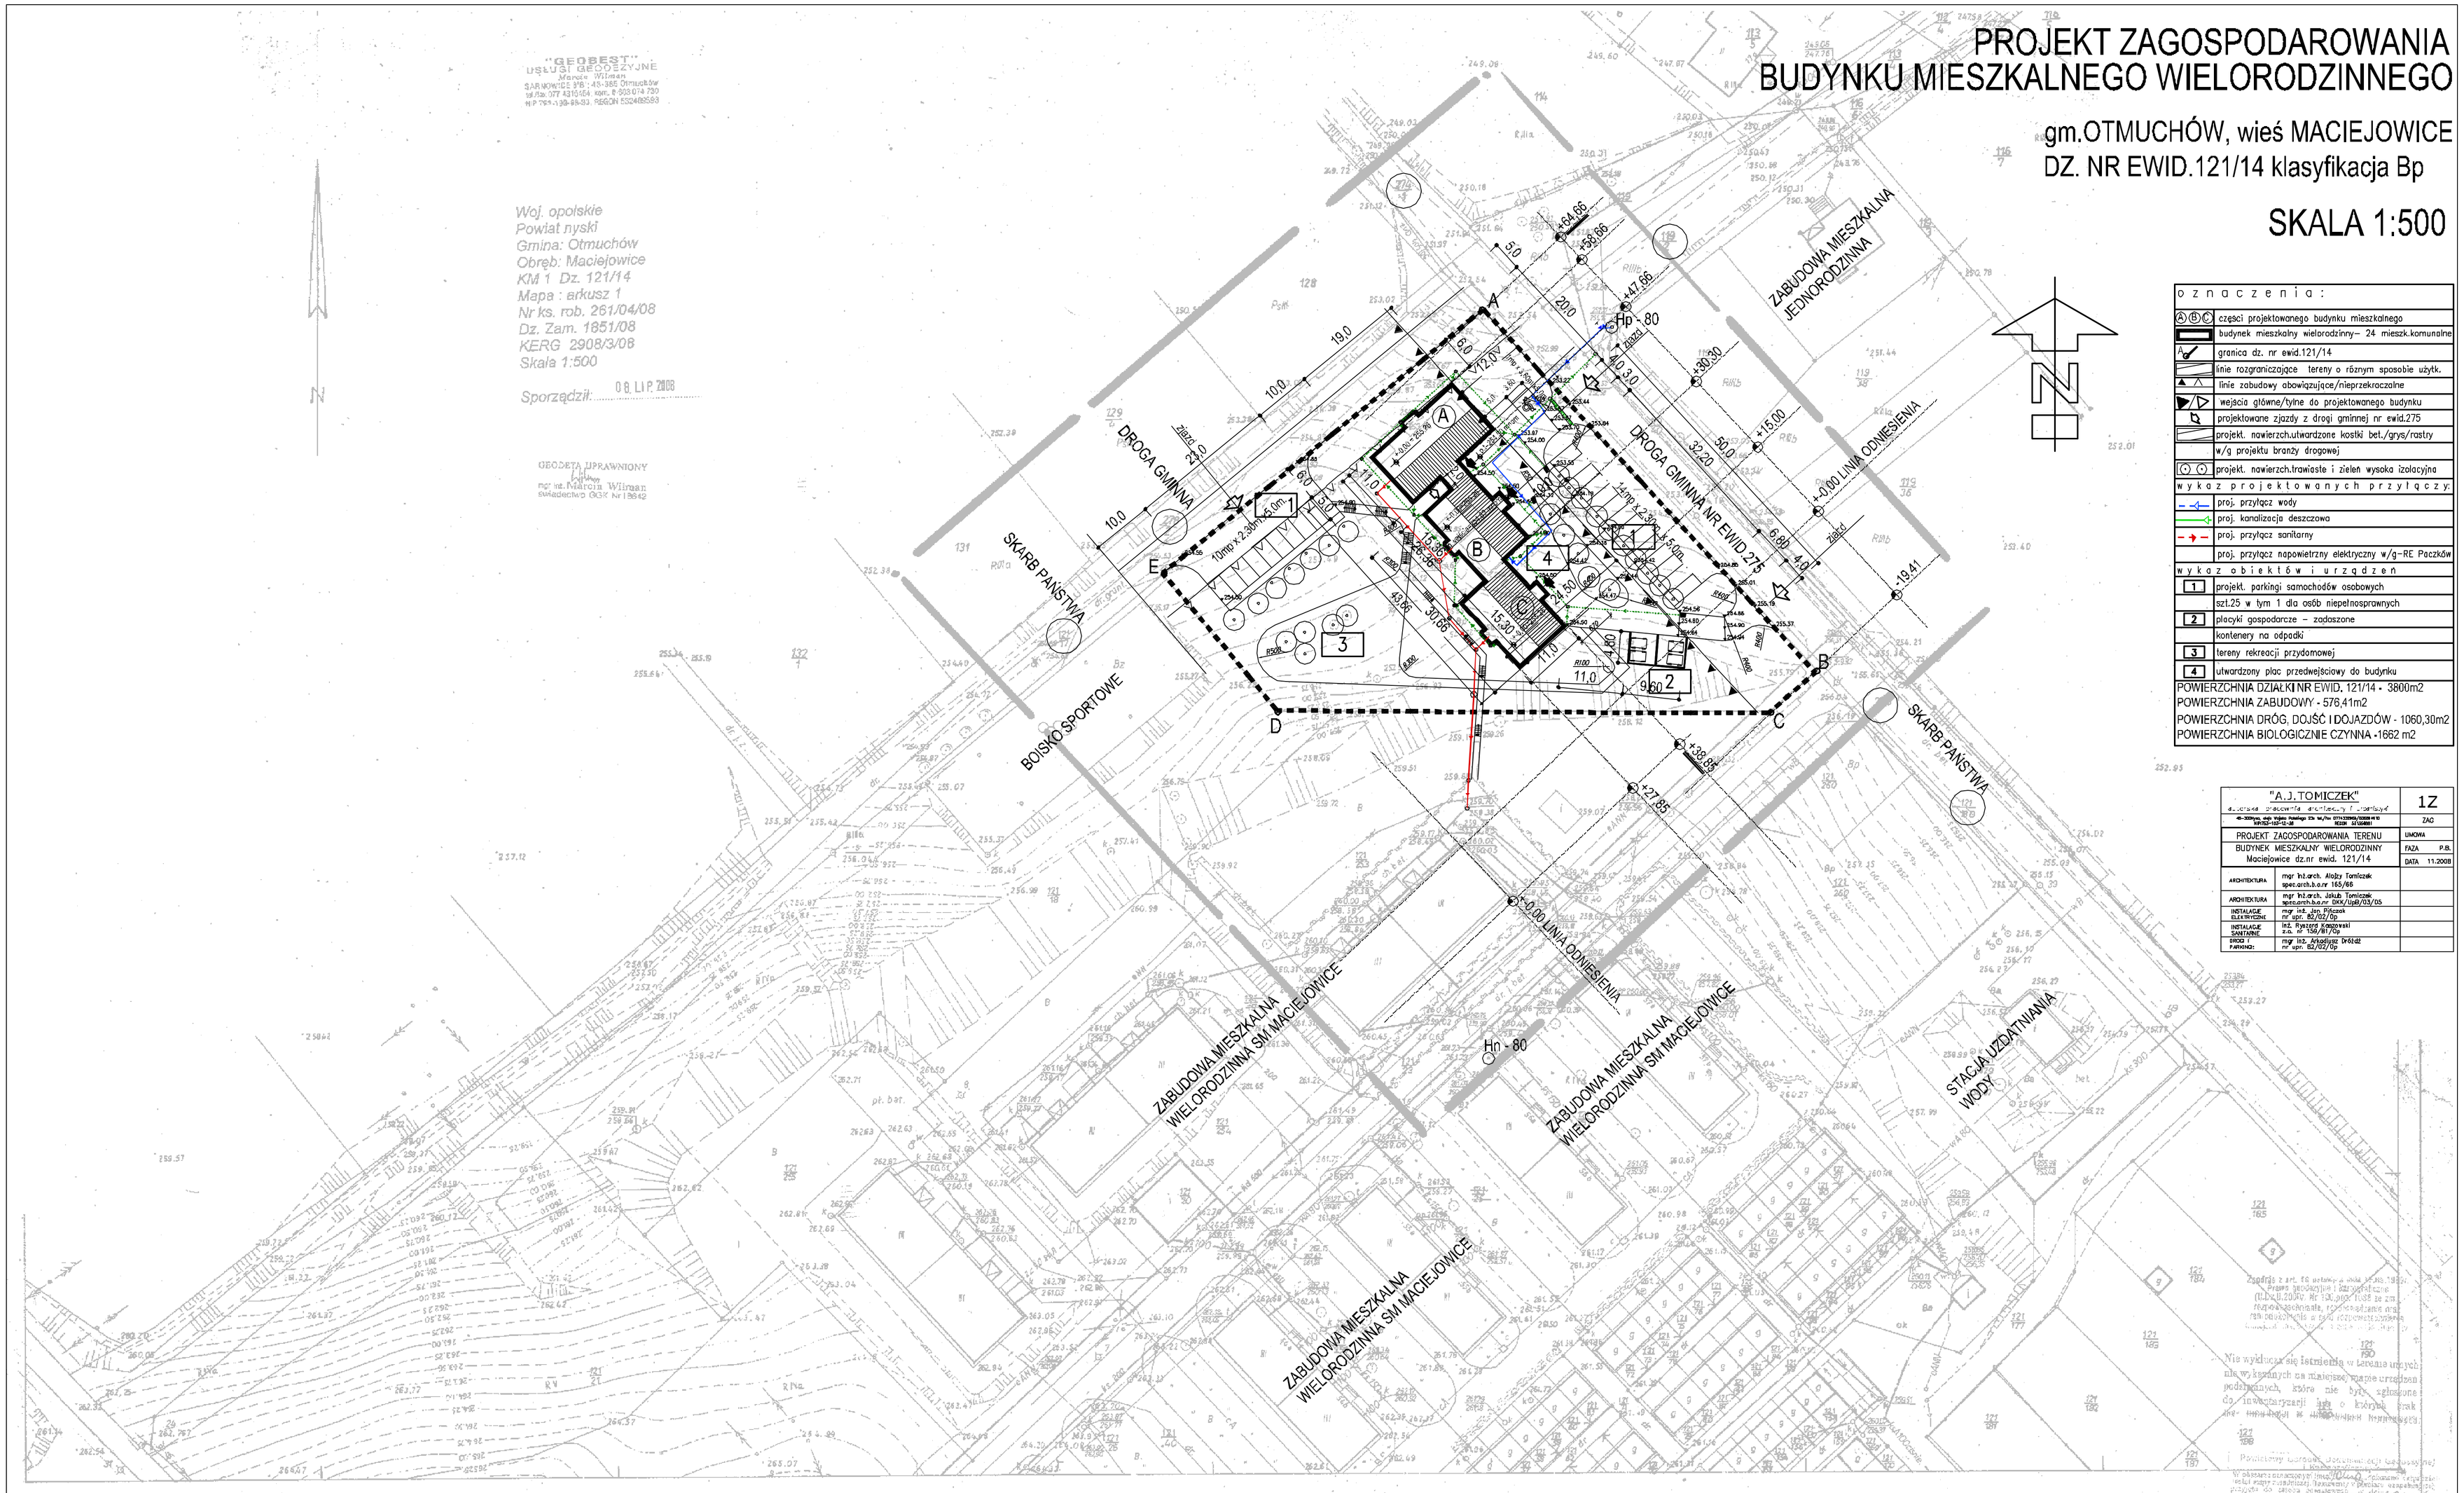


| o z n a c z e n i a : | |
|---|---|
| A B C | części projektowanego budynku mieszkalnego |
| | budynek mieszkalny wielorodzinny– 24 mieszk.komunalne |
| | granica dz. nr ewid.121/14 |
| | linie rozgraniczające tereny o różnym sposobie użytk. |
| | linie zabudowy obowiązujące/nieprzekraczalne |
| | wejścia główne/tylne do projektowanego budynku |
| | projektowane zjazdy z drogi gminnej nr ewid.275 |
| | projekt. nawierzch.utwardzone kostki bet./grys/rastry |
| | w/g projektu branży drogowej |
| | projekt. nawierzch.trawiaste i zieleń wysoka izolacyjna |
| w y k a z p r o j e k t o w a n y c h p r z y ł ą c z y: | |
| | proj. przyłącz wody |
| | proj. kanalizacja deszczowa |
| | proj. przyłącz sanitarny |
| | proj. przyłącz napowietrzny elektryczny w/g–RE Paczków |
| w y k a z o b i e k t ó w i u r z ą d z e ń | |
| 1 | projekt. parkingi samochodów osobowych |
| | szt.25 w tym 1 dla osób niepełnosprawnych |
| 2 | placyki gospodarcze – zadaszone |
| | kontenery na odpadki |
| 3 | tereny rekreacji przydomowej |
| 4 | utwardzony plac przedwejściowy do budynku |

POWIERZCHNIA DZIAŁKI NR EWID. 121/14 - 3800m2
POWIERZCHNIA ZABUDOWY - 576,41m2
POWIERZCHNIA DRÓG, DOJŚĆ I DOJAZDÓW - 1060,30m2
POWIERZCHNIA BIOLOGICZNIE CZYNNA -1662 m2

| "A.J.TOMICZEK" | 1Z |
|---|---|
| PROJEKT ZAGOSPODAROWANIA TERENU | SKALA ZAG |
| BUDYNEK MIESZKALNY WIELORODZINNY Maciejowice dz.nr ewid. 121/14 | FAZA P.B. |
| | DATA 11.2008 |
| ARCHITEKTURA: mgr inż.arch. Alojzy Tomiczek spec.arch.b.e.nr 165/66 | |
| ARCHITEKTURA: mgr inż.arch. Jakub Tomiczek spec.arch.b.e.nr 594/468/03/05 | |
| INSTALACJE ELEKTRYCZNE: mgr inż. Jan Kilczek nr upr. 82/02/Op | |
| INSTALACJE SANITARNE: inż. Ryszard Kargowski e.b. nr 136/81/Op | |
| DROGI I PARKINGI: mgr inż. Arkadiusz Brdzak nr upr. 62/02/Op | |

Zgodnie z art. 15 ustawy z dnia 24.06.1994r. o własności lokalu (Dz.U.2004r. Nr 130, poz. 1375 ze zm.) nie wyodrębniono lokali, nie zaznaczono części wspólnych budynku oraz nie określono udziałów w częściach wspólnych budynku.

Nie wydaje się istnienia w Liczbie urządzeń wyznaczonych na mieszkanie wspólnie urządzeń podlegających, które nie były zgłoszone do inwentaryzacji lub o których nie informowano w trakcie wykonywania inwentaryzacji.

Powierzchnia użytkowa budynku wynosi [illegible]

W oparciu o art. 29 ust. 1 pkt 1 ustawy z dnia 7 lipca 1994r. Prawo budowlane (Dz.U.2006r. Nr 156, poz. 1118 ze zm.) [illegible] nie wymagane zgłoszenie [illegible] 29 ust. 1 pkt 1 ustawy z dnia 7 lipca 1994r. Prawo budowlane (Dz.U.2006r. Nr 156, poz. 1118 ze zm.) [illegible] nie wymagane pozwolenie na budowę.

Zmiany : Uzupełniono pomiarem – nr dz. ew.pom. 36/93 – PG – K s.c. Kowalski – Kargowski [illegible]

Z upr. STAROSTY
"16 LIP 2008"
mgr inż. Marta Sobczyk
GEODETA POWIATOWY
NACZELNIK WYDZIAŁU GEODEZJI, KARTOGRAFII I GOSPODARKI NIERUCHOMOŚCIAMI

| Arkusz 1 | 188/4/58/87 |
|---|---|
| Województwo opolskie | |
| Gmina Otmuchów | |
| wieś MACIEJOWICE | |

MAPA SYTUACYJNO-WYSOKOŚCIOWA 1:500

1. Osnowa: układ lokalny – W.B.G. i T.R. w Opolu Rej. Oddz. w Nysie 1985 r.
2. Pomiar szczegółów: metodą bezpośrednią – W.B.G. i T.R. w Opolu Rej. Oddz. w Nysie 1985 r.
3. Pomiar wysokościowy: układ państwowy – W.B.G. i T.R. w Opolu Rej. Oddz. w Nysie 1985 r.
4. Mapa: zlatka kwadratów – planszą, sytuacja – ręcznie – W.B.G. i T.R. w Opolu Rej. Oddz. w Nysie 1985 r.

Zestawienie arkuszy

| | | |
|---|---|---|
| | | 2 |
| 5 | | 1 |
| 4 | | 3 |

WOJEWÓDZKIE BIURO GEODEZJI I TERENÓW ROLNYCH w Opolu
REJONOWY ODDZIAŁ w Nysie

Kierownik roboty: Z. Kaspers
Kierownik pracowni: W. Szałkowski
Kreślił: H. Grycewicz
Z-ca Kierownika Oddziału: mgr inż. F. Gorczyński

Nr ks.rob. 395/85
Nysa dn. 8.08.1985 r.