

MAPA DO CELÓW PROJEKTOWYCH			
Identyfikator zgłoszenia pracy geodezyjnej		GG-III.6640.84.2019	
Sekcja i skala mapy	6.135.13.17.4.2 1:500	Data opracowania mapy	04.02.2019r.
Miejscowość	Maciejowice	nr działki	121/14
Jednostka ewidencyjna		identyfikator	160706_5
		nazwa	Otmuchów – obszar wiejski
Obszar ewidencyjny		identyfikator	0017
		nazwa	Maciejowice
Nazwa układu współrzędnych		prostokątnych płaskich	2000/18
		wysokości	Kronstadt '86
Oznaczenie granic obszaru, który był przedmiotem aktualizacji			
Oznaczenie i informacje o służebnościach gruntowych mających wpływ na zagospodarowanie gruntów, zlokalizowanych w granicach projektowanej inwestycji		Obciążeń służebnościami gruntowymi nie ustalono, gdyż nie ma to znaczenia dla inwestycji.	
Oznaczenie i symbol konturu użytku gruntowego, który nie jest ujawniony w bazie danych ewidencji gruntów i budynków			
<p>GEODETA</p> <p>mgr inż. Krzysztof Gawron</p> <p>Nazwa/imię i nazwisko wykonawcy oraz podpis osoby reprezentującej wykonawcę</p>		<p>GEODETA UPRAWNIONY</p> <p>mgr inż. Marcin Wilman świadectwo GGK Nr 18642</p> <p>Imię i nazwisko, nr uprawnień i podpis geodety uprawnionego który opracował mapę</p>	

"GEO-BEST"  
USŁUGI GEODEZYJNE  
Marcin Wilman  
48-355 Otmuchów, ul. Diamantowa 22  
NIP 753-192-88-33, REGON 532469593  
tel. 603 074 730

# PROJEKT ZAGOSPODAROWANIA BUDYNKU MIESZKALNEGO WIELORODZINNEGO

gm. OTMUCHÓW, wieś MACIEJOWICE  
DZ. NR EWID. 121/14 klasyfikacja Bp

SKALA 1:500

Oznaczenia:	
(A)(B)(C)	części projektowanego budynku mieszkalnego
[Symbol]	budynek mieszkalny wielorodzinny – 24 mieszk.komunalne
A	granica dz. nr ewid.121/14
[Symbol]	linie rozgraniczające tereny o różnym sposobie użytk.
[Symbol]	linie zabudowy obowiązujące/nieprzekraczalne
[Symbol]	wejscia główne/tylne do projektowanego budynku
[Symbol]	projektowane jazdy z drogi gminnej nr ewid.275
[Symbol]	projekt. nawierzchn.utwardzone kostki bet./grys/rastry w/g projektu branży drogowej
[Symbol]	projekt. nawierzchn.trawiste i zielen wysoka izolacyjna
wykaz projektowanych przyłączy:	
[Symbol]	proj. przyłącz wody
[Symbol]	proj. kanalizacja deszczowa
[Symbol]	proj. przyłącz sanitarny
[Symbol]	proj. przyłącz napowietrzny elektryczny w/g-RE Paczków
wykaz obiektów i urządzeń	
[Symbol]	projekt. parkingi samochodów osobowych
[Symbol]	szt.30 w tym 2 dla osób niepełnosprawnych
[Symbol]	placyki gospodarcze – zadaszone
[Symbol]	kontenery na odpadki
[Symbol]	tereny rekreacji przydomowej
[Symbol]	utwardzony plac przedwejsiowy do budynku
POWIERZCHNIA DZIAŁKI NR EWID. 121/14 - 3800m <sup>2</sup>	
POWIERZCHNIA ZABUDOWY - 576,41m <sup>2</sup>	
POWIERZCHNIA DRÓG, DOJŚĆ I DOJAZDÓW -2036,35 m <sup>2</sup>	
POWIERZCHNIA BIOLOGICZNIE CZYNNA - 1187,24m <sup>2</sup>	

Wykazane na mapie granice nieruchomości nie zostały wyznaczone w terenie i nie zostały określone z wymaganą dokładnością pomiaru. Niniejsza mapa może służyć do projektowania budynków sytuowanych w odległości większej niż 4.0m od granicy nieruchomości.

Nie wykucza się istnienia w terenie innych niewykazanych na niniejszej mapie urządzeń podziemnych, które nie były zgłoszone do inwentaryzacji.

Podawane są tu w całym dokumencie zaktualizowane w wyniku prac geodezyjnych i kartograficznych, których rezultaty zawieszono do akt sprawy w sprawie o ewidencję nieruchomości w ramach niniejszego zadania geodezyjnego i kartograficznego.


Organy prowadzący geodezyjne prace geodezyjne i kartograficzne: STAROSTA NYSKI

Identyfikator ewidencyjny materiału zasobu: 1607.2019.375

Data wpisania operatu technicznego do ewidencji nieruchomości zasobu: 13.02.2019

Imię, nazwisko i podpis osoby reprezentującej organ: **Z up. STAROSTY**

mgr Marcin Dorecki  
INSPEKTOR  
w Wydziale Geodezji i Kartografii

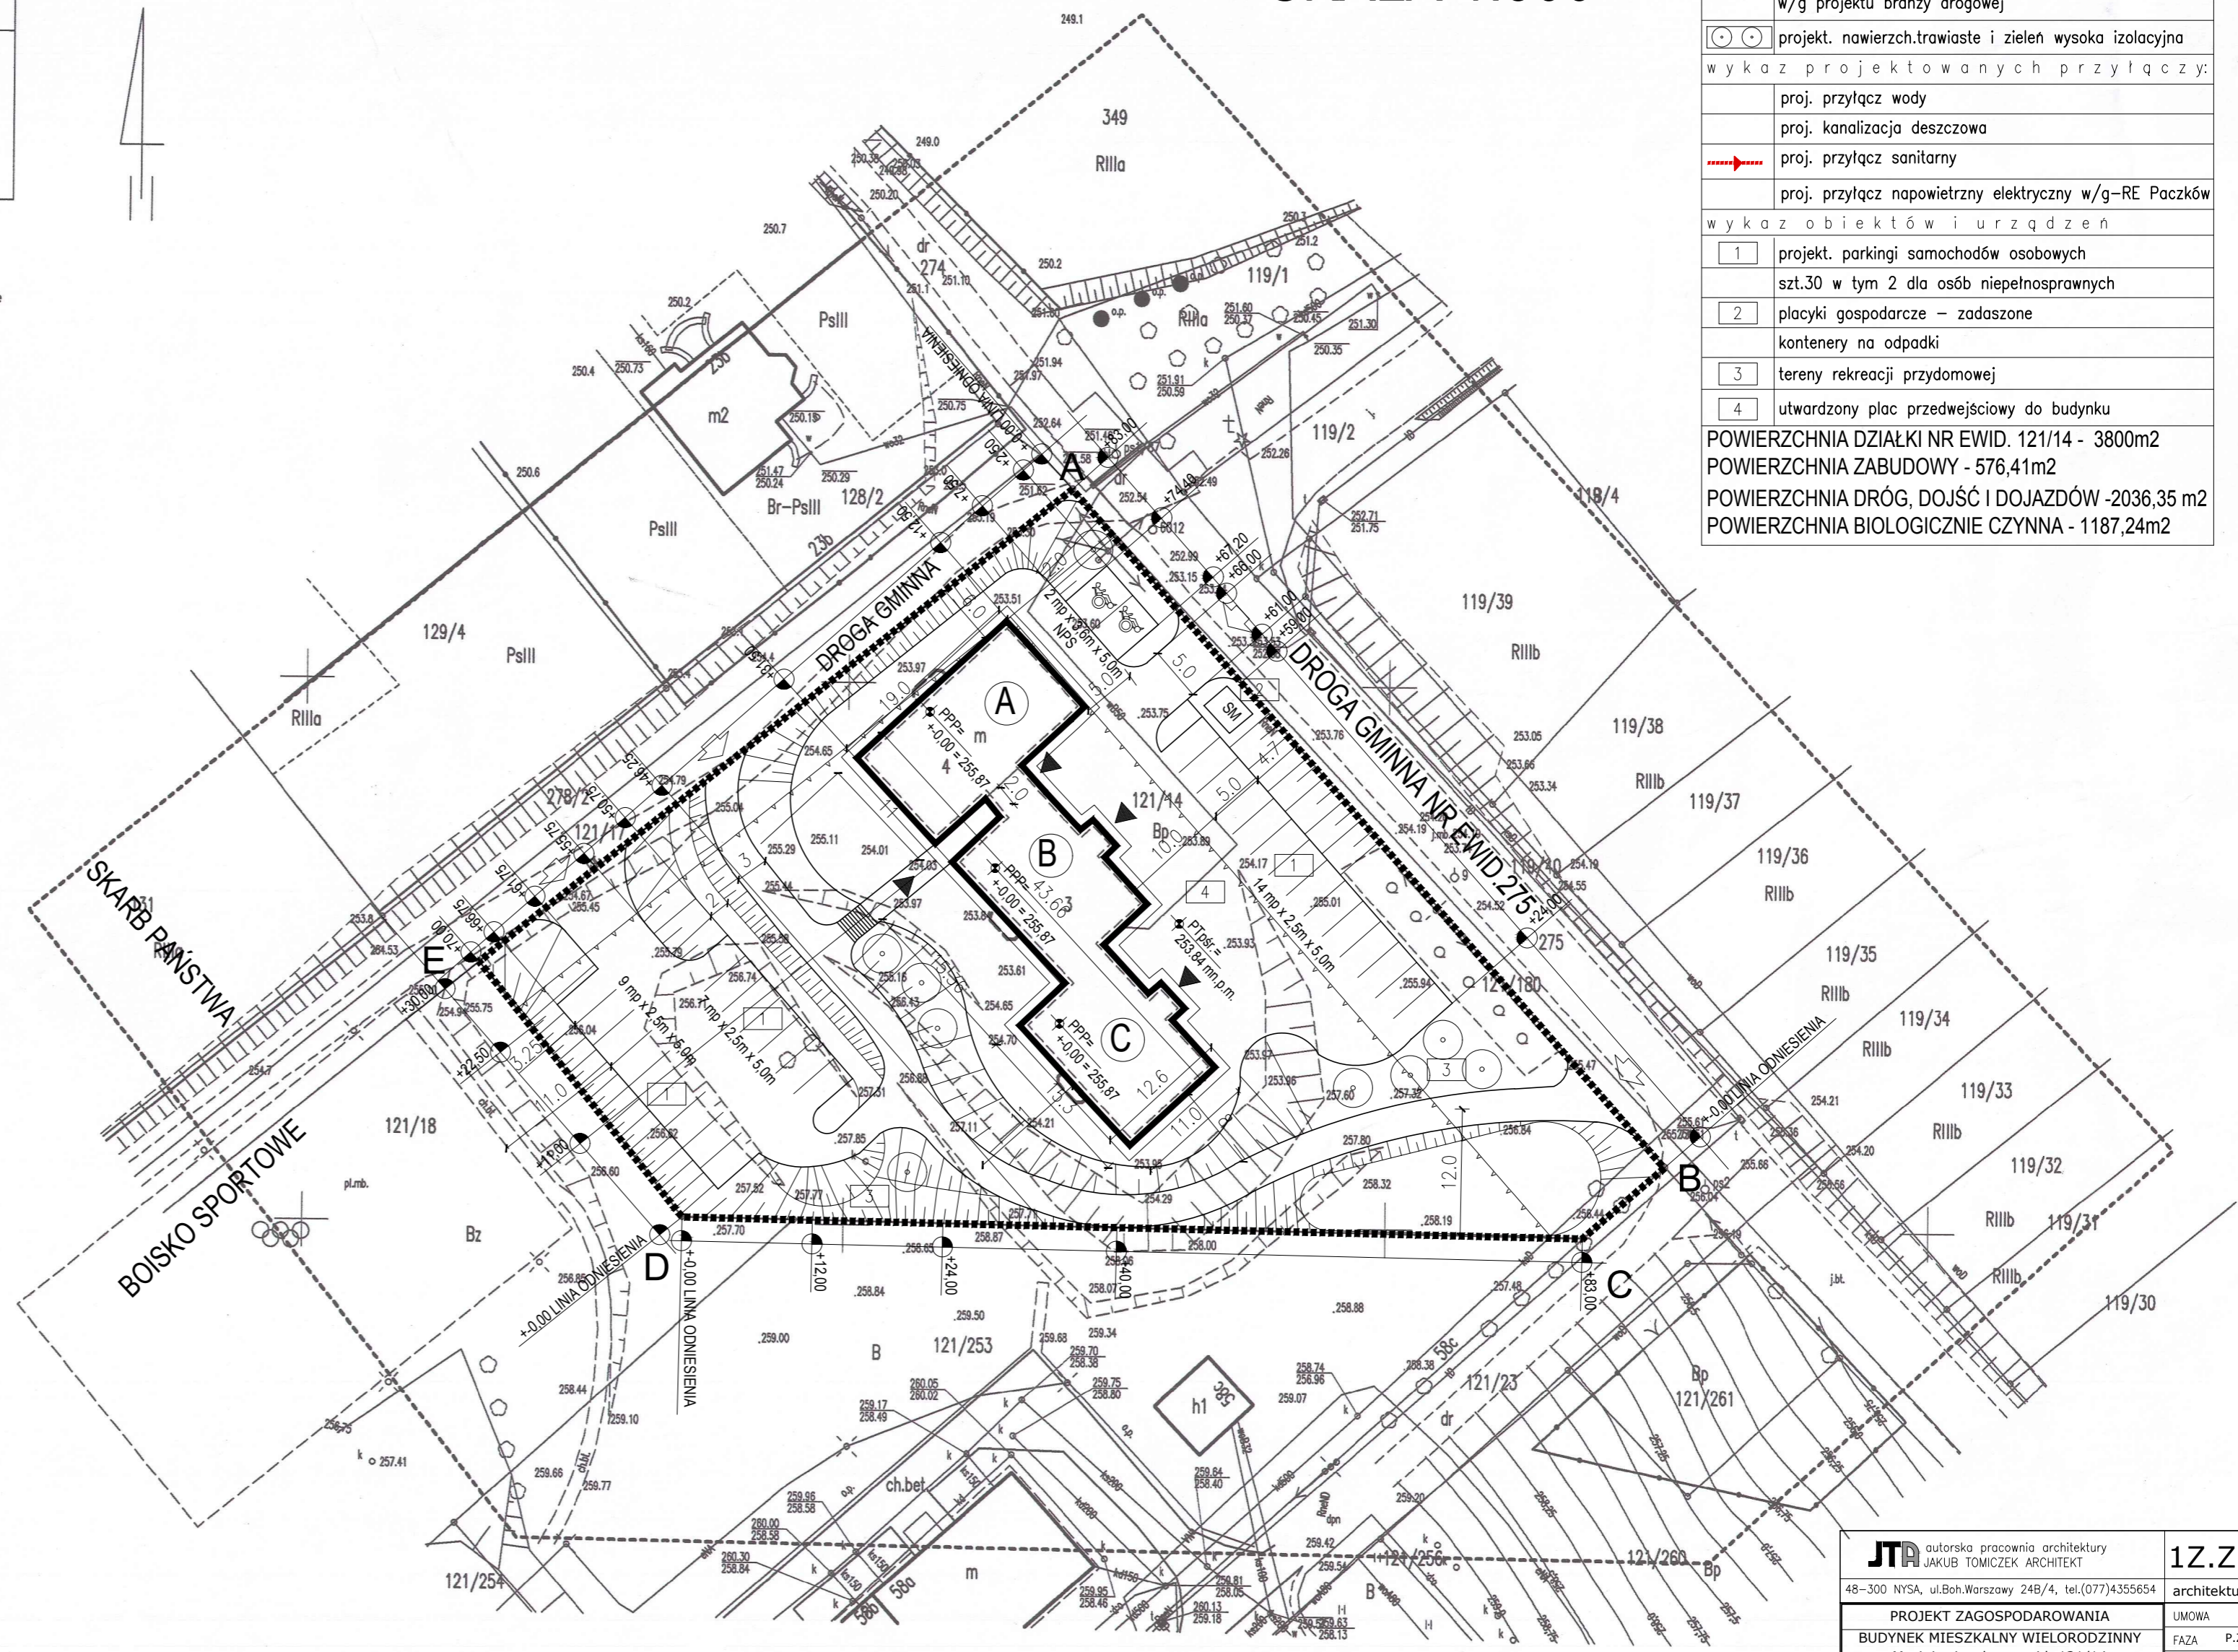

<p><b>JTA</b> autorska pracownia architektury JAKUB TOMICZEK ARCHITEKT</p> <p>48-300 NYSA, ul.Boh.Warszawy 24B/4, tel.(077)435654</p>		<p><b>12.ZM</b> architektura</p>
<p>PROJEKT ZAGOSPODAROWANIA BUDYNEK MIESZKALNY WIELORODZINNY Maciejowice dz.nr ewid. 121/14</p>		<p>UMOWA FAZA P.Z.T DATA 11.2019</p>
<p>ARCHITEKTURA PROJEKTANT</p>	<p>mgr inż.arch. Jakub Tomiczek spec.arch.b.o.nr OKK/UpB/03/05</p>	
<p>ARCHITEKTURA SPRAWDZAJĄCY</p>	<p>mgr inż.arch. Alojzy Tomiczek spec.arch.b.o.nr 165/66</p>	
<p>ARCHITEKTURA</p>	<p>mgr inż. arch. Janusz Waligóra</p>	