Województwo: opolskie
Powiat: nyski
Jednostka ewidencyjna: Otmuchów - miasto
Obręb ewidencyjny: OTMUCHÓW, ŚLIWICE

Mapa ewidencji gruntów i budynków

Skala 1:1000

Niniejsza mapa nie służy do celów projektowych

Powiatowy Ośrodek Dokumentacji Geodezyjnej i Kartograficznej w Nysie
48-300 Nysa, ul. Parkowa 4
tel.: 77 408 51 00, 77 408 51 29

Identyfikator GK.6642.2753.2020.JB

Poświadcza się zgodność niniejszej kopii z treścią materiału państwowego zasobu geodezyjnego i kartograficznego
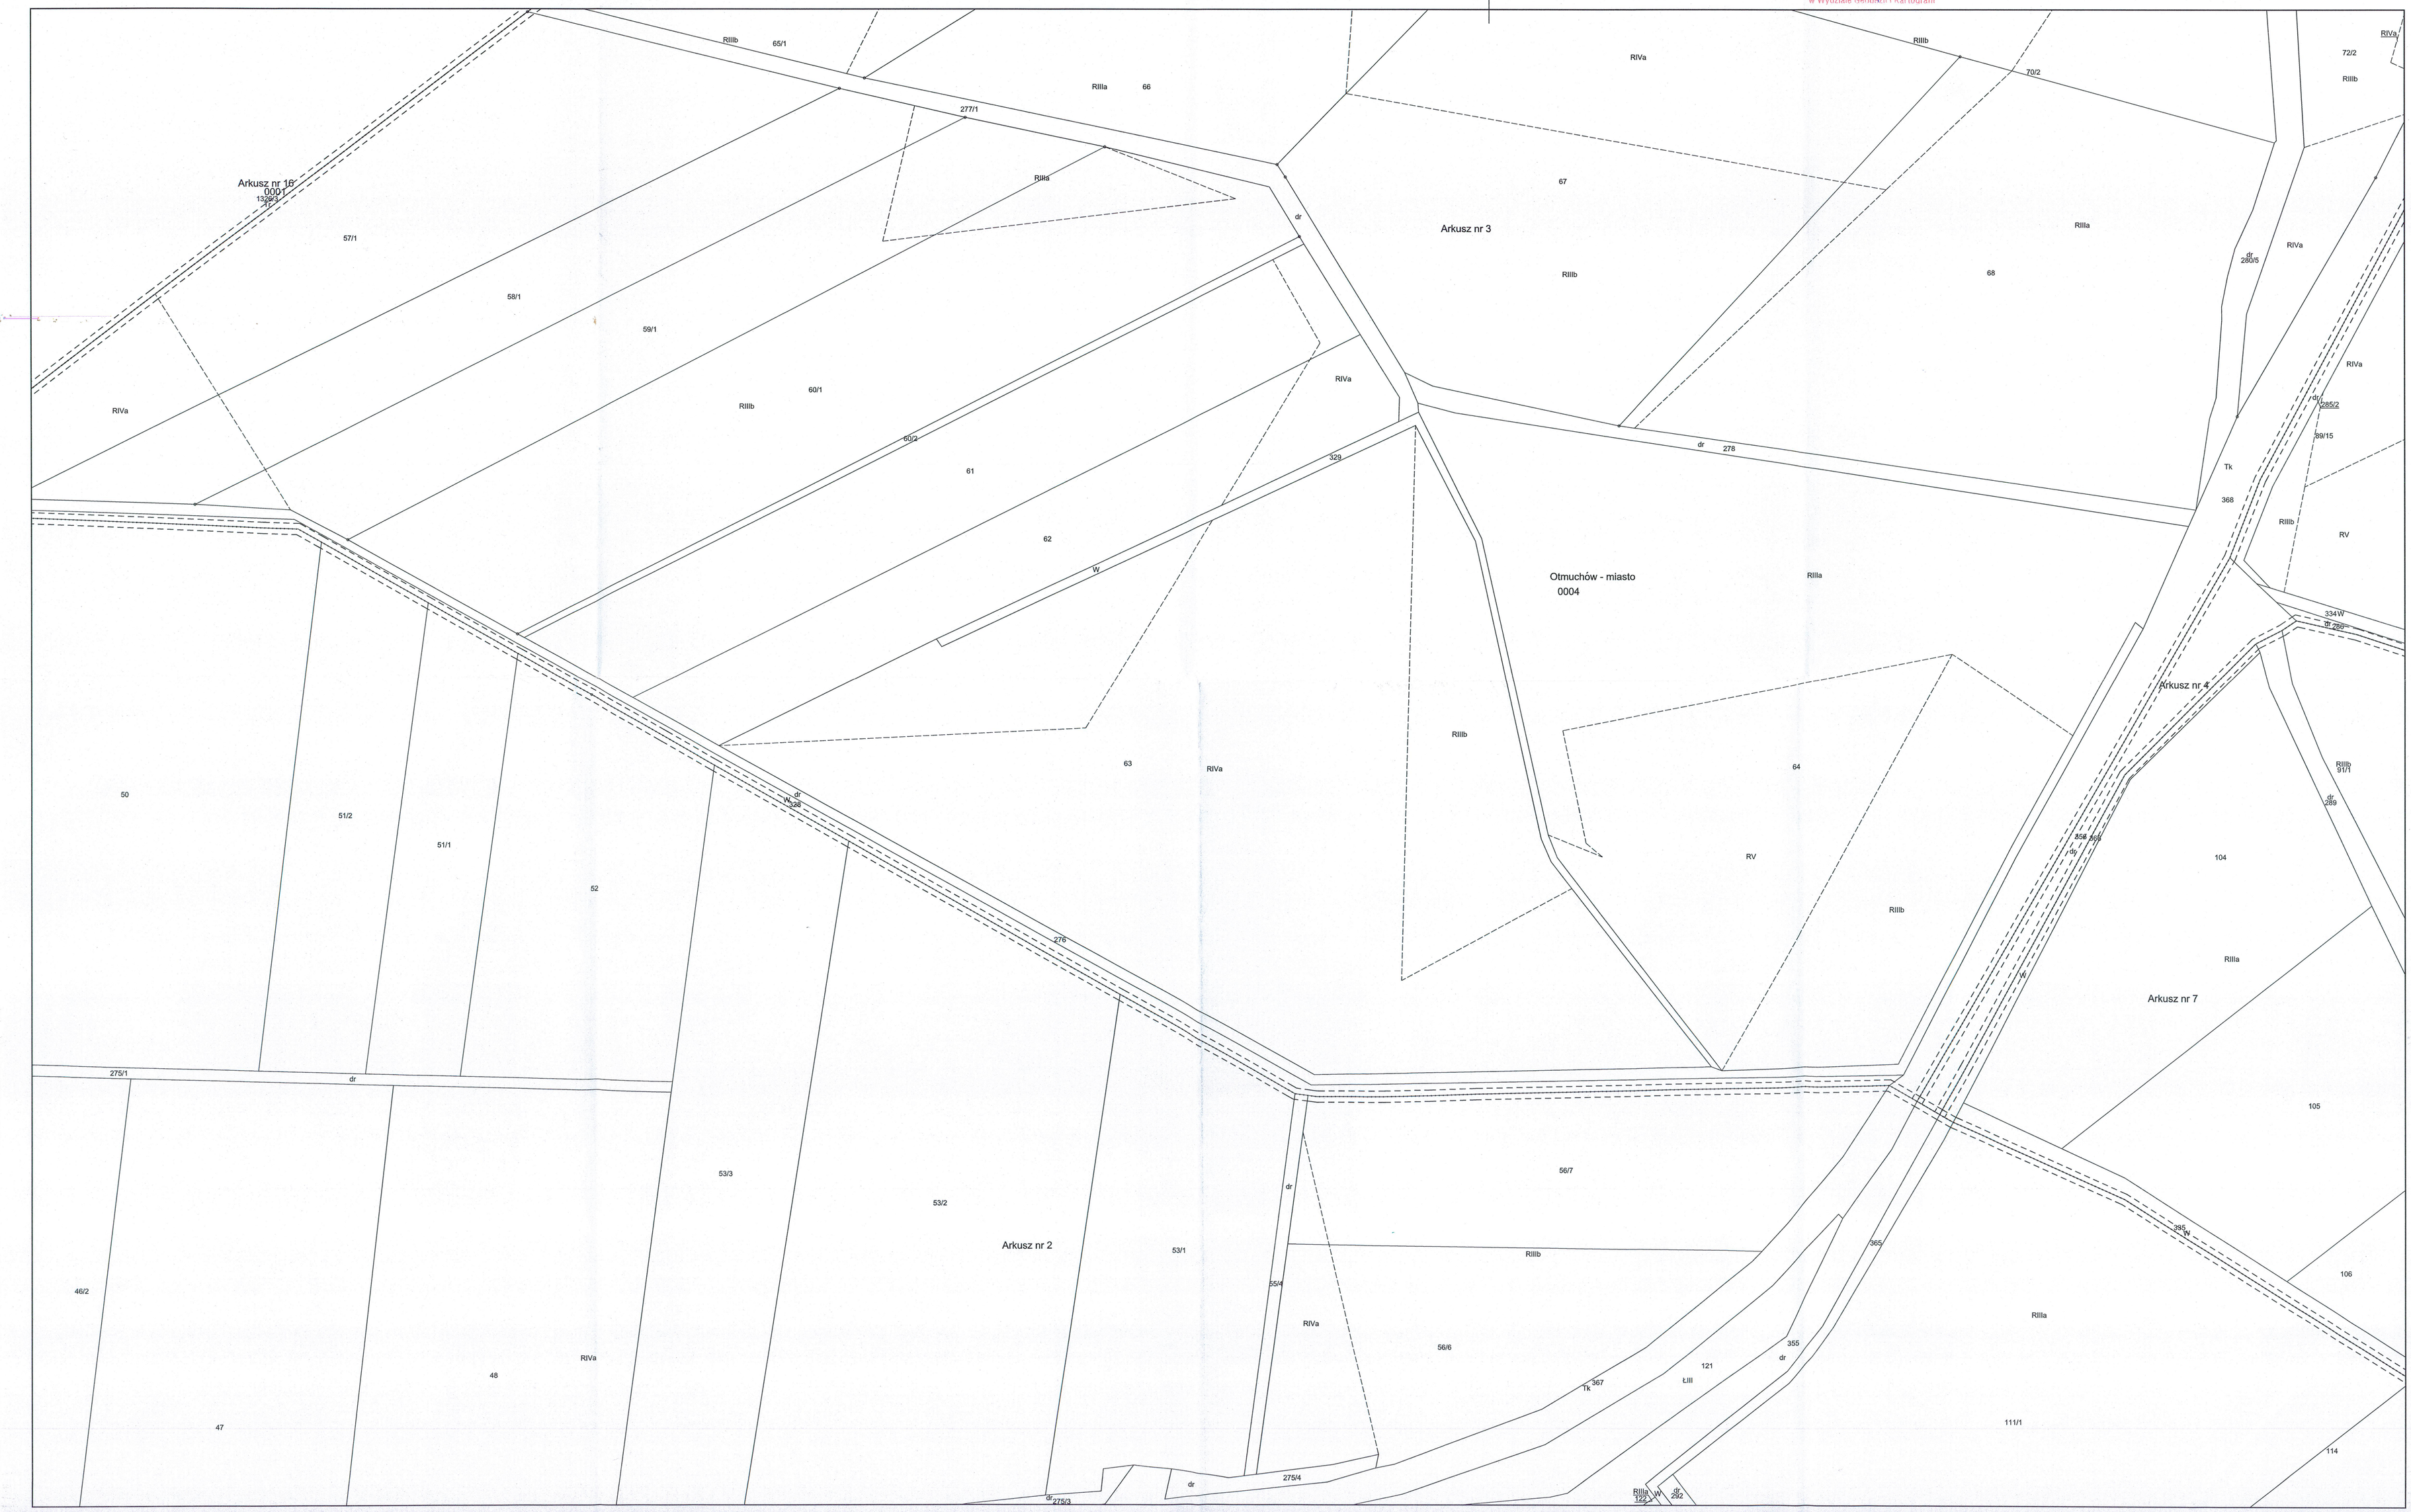
Organ prowadzący państwowy zasób geodezyjny i kartograficzny	STAROSTA NYSKI
Nazwa materiału zasobu	M.EWID.GR.BUD
Identyfikator ewidencyjny materiału zasobu	PL.PZGiK.75
Data wykonania kopii	16. 12. 2020
Imię, nazwisko i podpis osoby reprezentującej organ	Z up. STAROSTY mgr Joanna Bosak INSPEKTOR w Wydziale Geodezji i Kartografii