




STAROSTWO POWIATOWE  
w NYSIE  
43-300 Nysa, ul. Piastowska 23

PROJEKT STAŁEJ ORGANIZACJI RUCHU			
STADIUM:	SCHEMAT DOCELOWY		
LOKALIZACJA:	DROGA GMINNA NR 106969 O UL. OGRODOWA W OTMUCHOWIE		
AUTOR:	inż. Arkadiusz Jagiello		
SKALA:	1:500	NR RYSUNKU:	D1

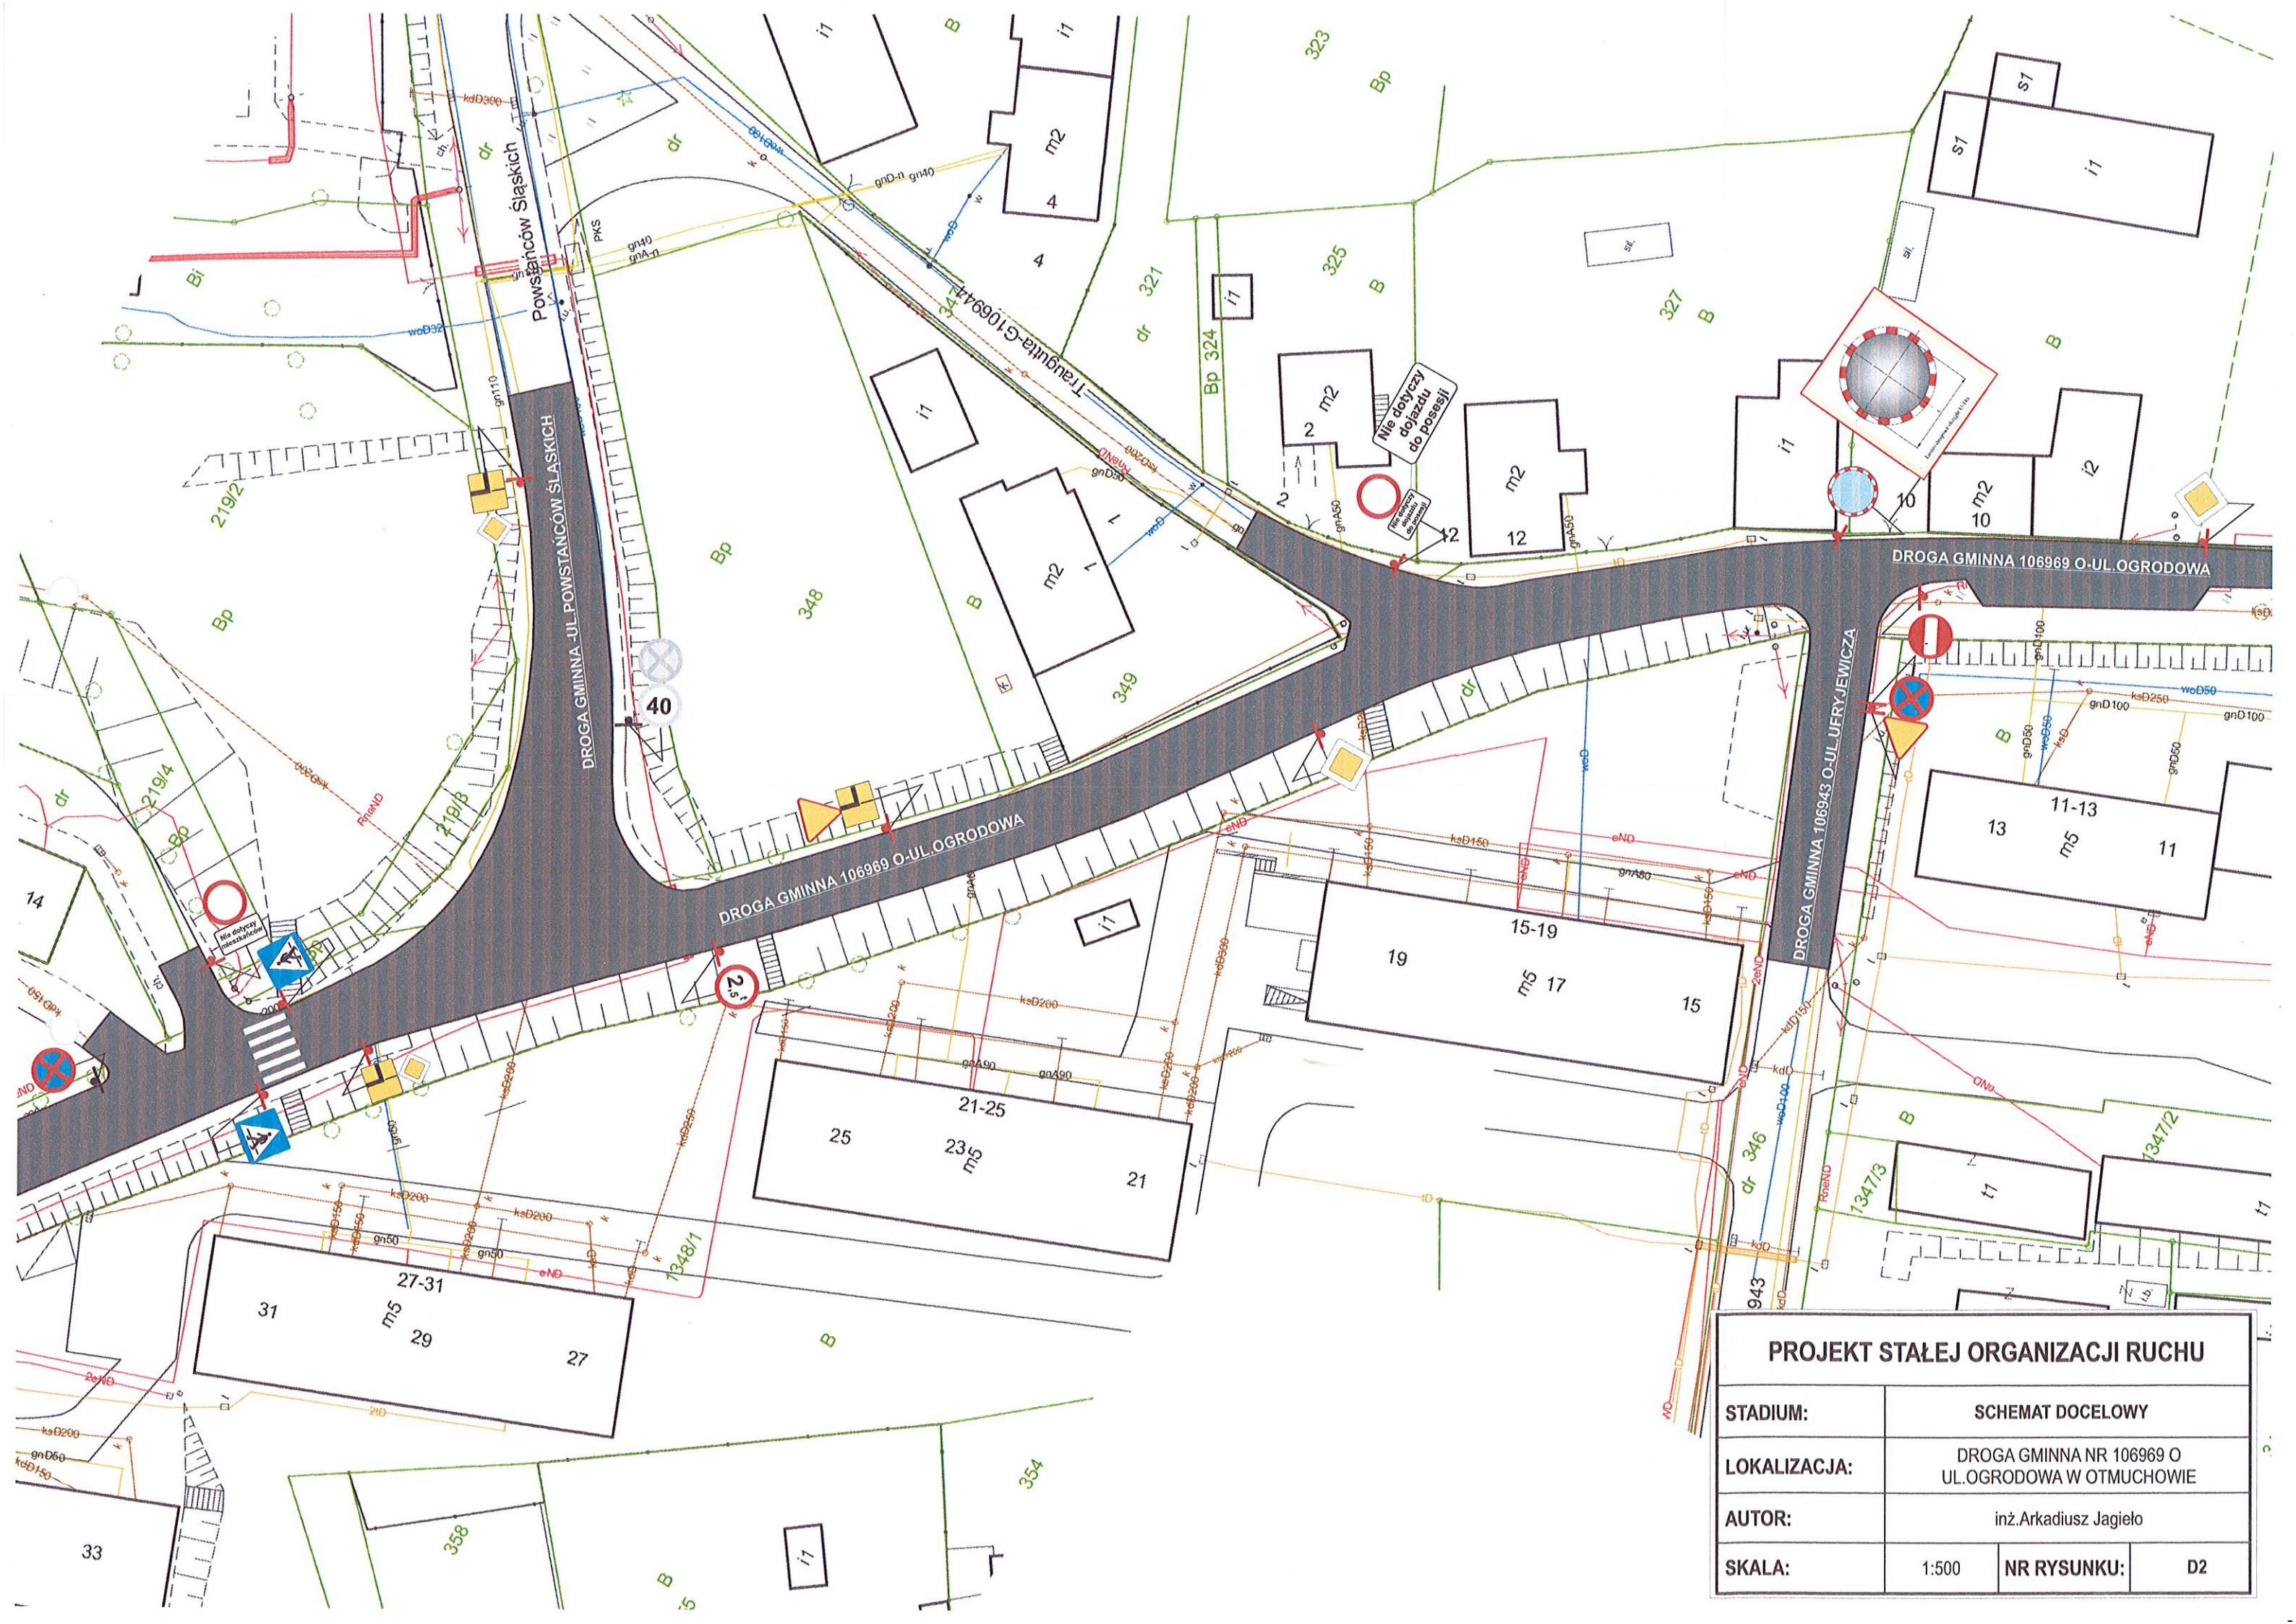

<b>PROJEKT STAŁEJ ORGANIZACJI RUCHU</b>			
STADIUM:	SCHEMAT DOCELOWY		
LOKALIZACJA:	DROGA GMINNA NR 106969 O UL. OGRODOWA W OTMUCHOWIE		
AUTOR:	inż. Arkadiusz Jagieło		
SKALA:	1:500	NR RYSUNKU:	D2



**PROJEKT STAŁEJ ORGANIZACJI RUCHU**

STADIUM:	SCHEMAT DOCELOWY		
LOKALIZACJA:	DROGA GMINNA NR 106969 O UL. OGRODOWA W OTMUCHOWIE		
AUTOR:	inż. Arkadiusz Jagiello		
SKALA:	1:500	NR RYSUNKU:	D3